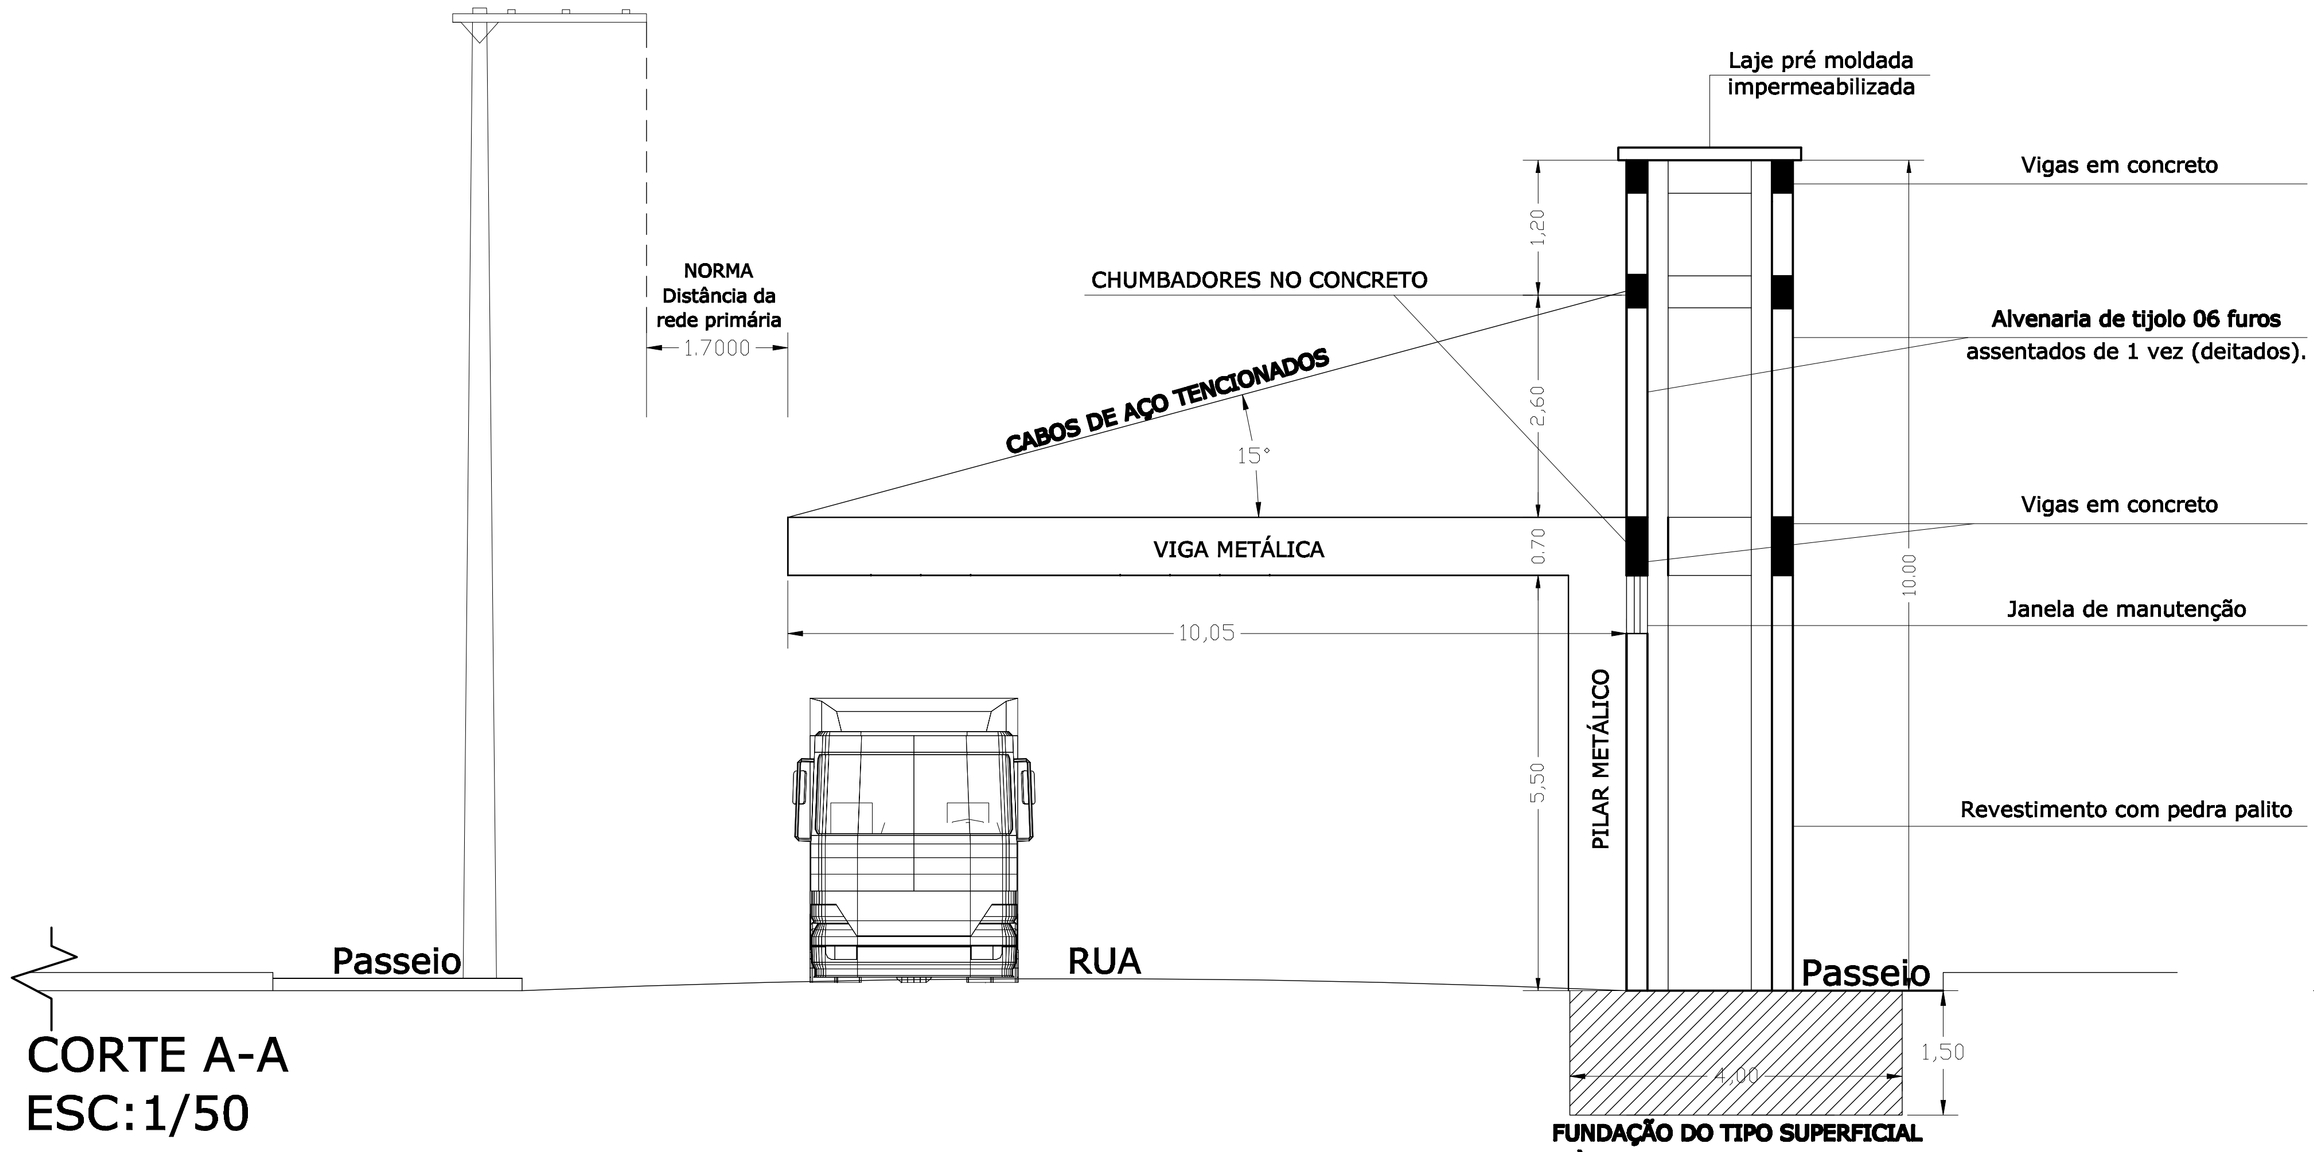


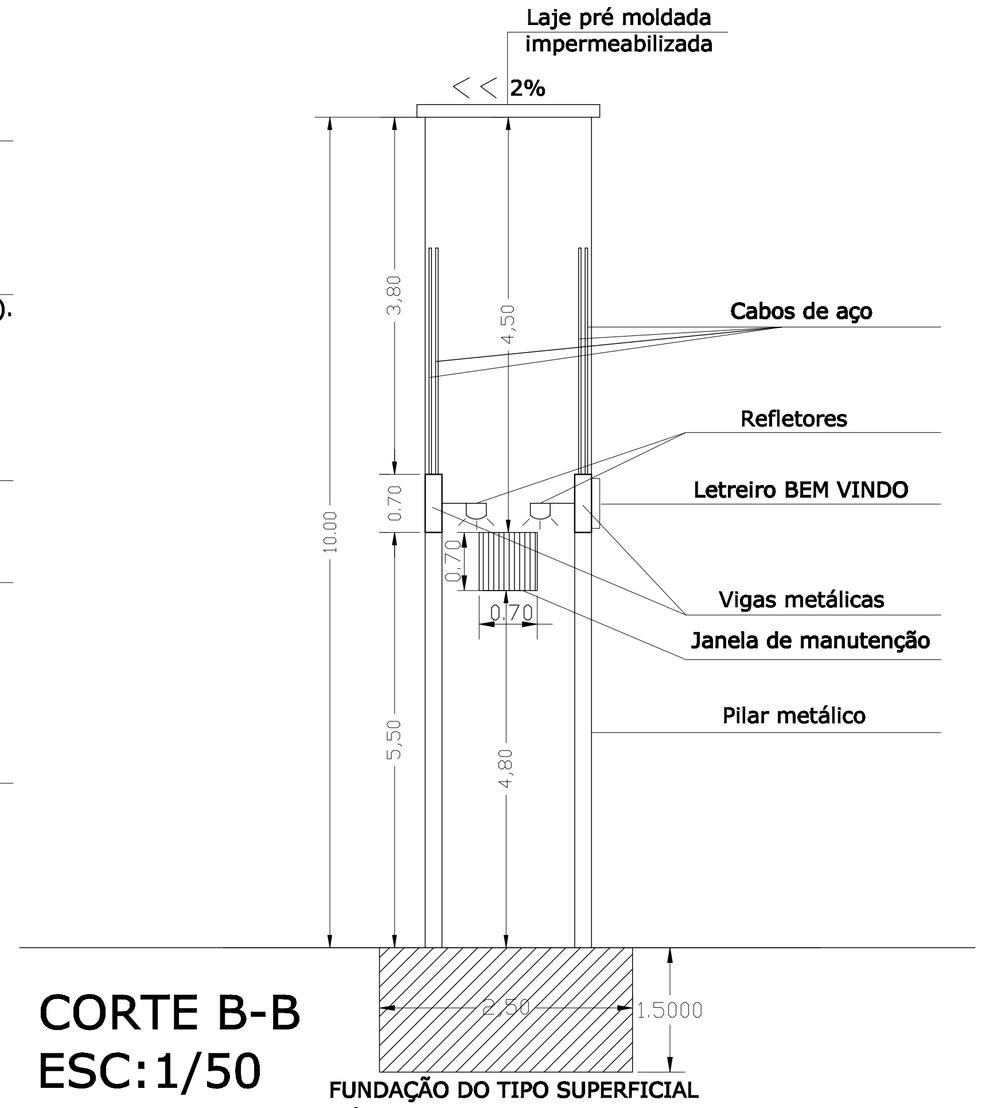




Imagem eletrônica



Imagem eletrônica



Imagem eletrônica

PREFEITURA MUNICIPAL DE XAXIM

OBRA: PÓRTICO	CONTEÚDO DA PRANCHA: CORTES E IMAGENS ELETRÔNICAS	
LOCAL: XAXIM - SC	USO: TURÍSTICO	EDIFICAÇÃO: ALVENARIA+METÁLICA
SOLICITANTE: PREFEITURA MUNICIPAL DE XAXIM		PRANCHA: ARQ. 04/07
PROJETO: Arq. RICARDO GHIZZI		
DESENHO/CONCEPÇÃO ARQUITETÔNICA: RICARDO GHIZZI - Arquiteto	DATA: MAIO/2013	
ESCALA: 1/50	AREA TOTAL:	