
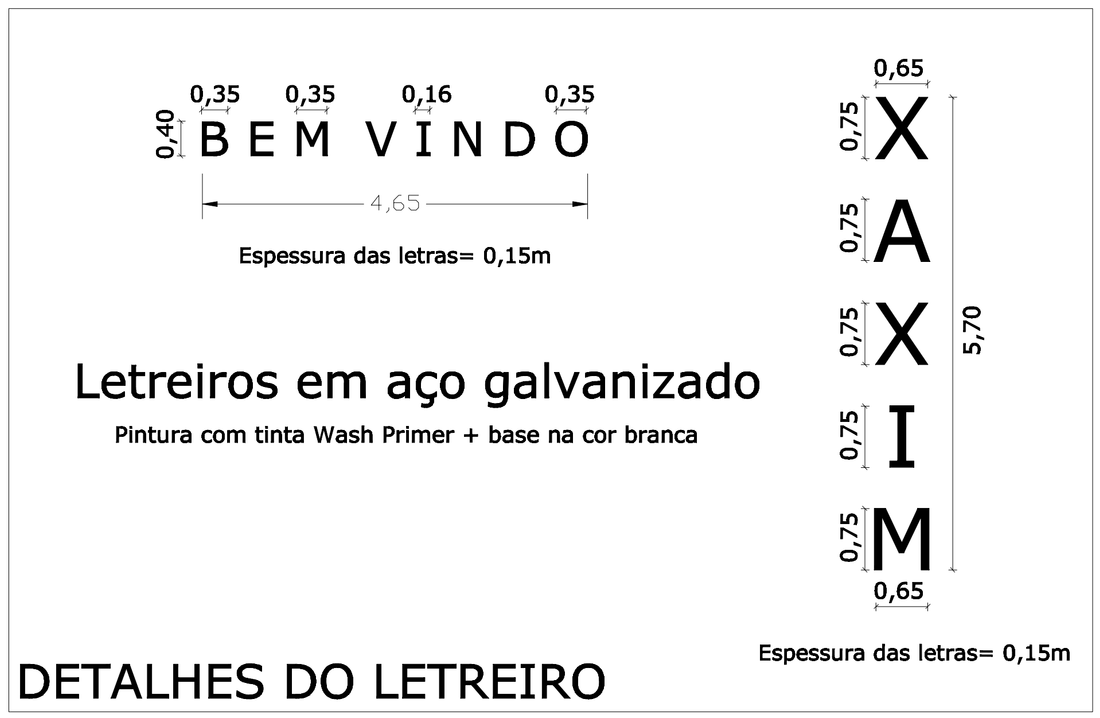



DETALHES DO LETREIRO

QUADRO DE MATERIAIS DO PÓRTICO

PERFIL 'U" 50X300X50X10MM.	5311 KG
PERFIL 'L" 75X75X8MM.	580 KG
cabo de aço 1/2"	24 m.
esticadores p/cabo de aço 5/8"	4 unid.
clips 5/8 p/fixação dos cabos de aço	8 unid.
blanks de chapa de aço 16mm.	20 kg

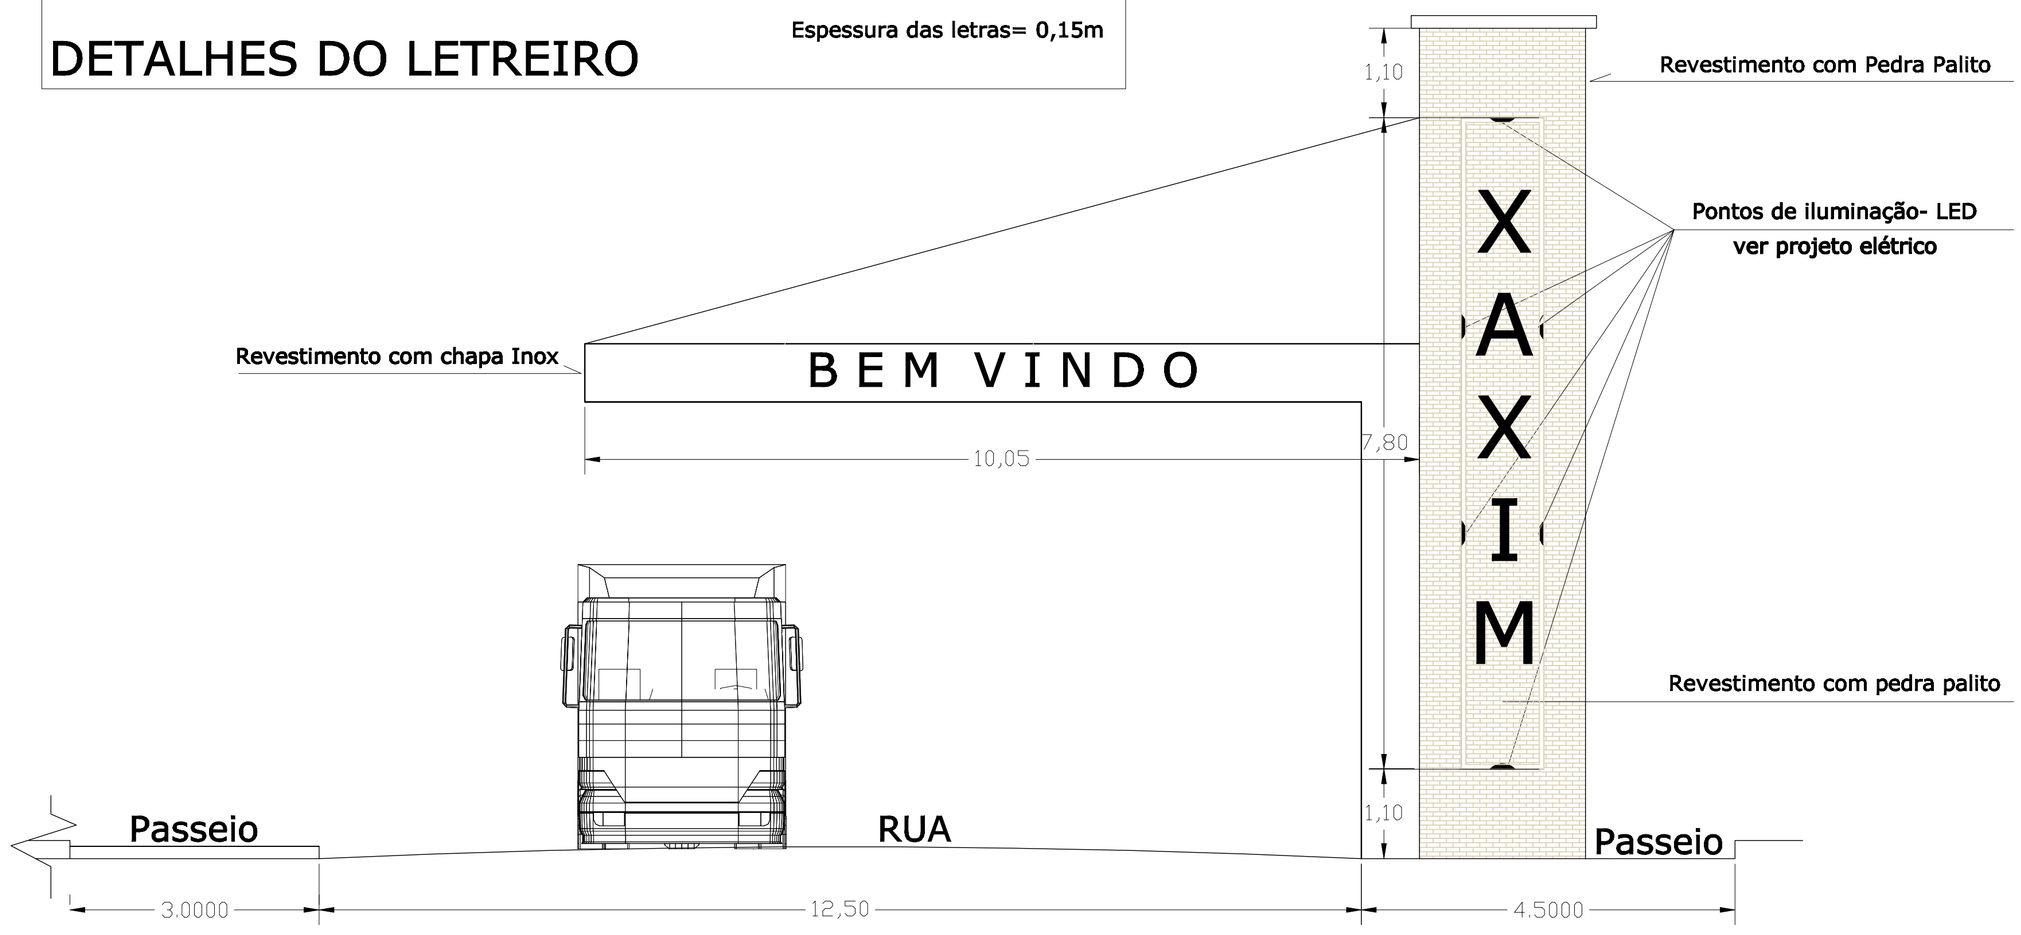

FACHADA COM DETALHES
ESC = 1/50

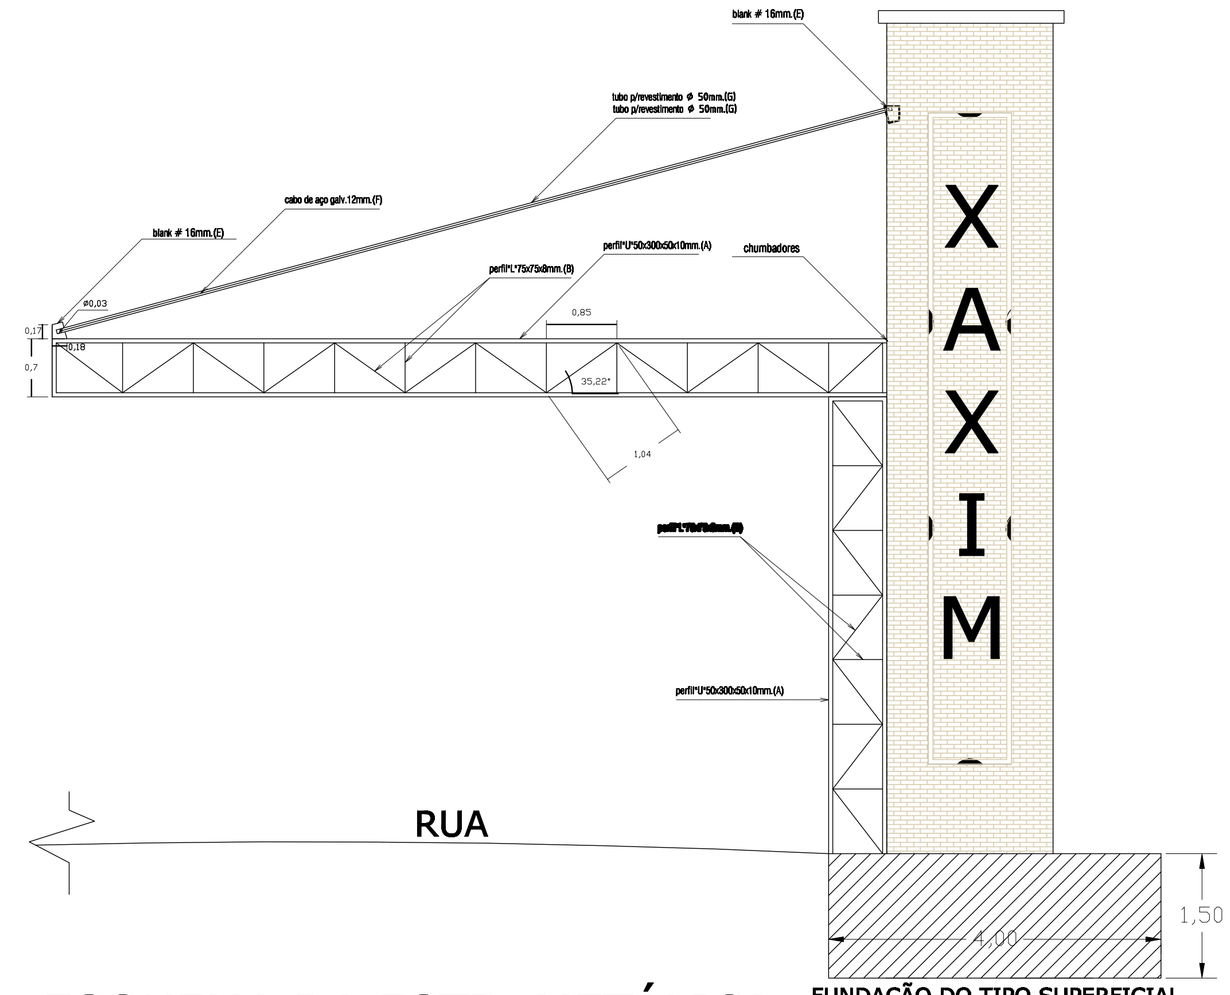

FUNDAÇÃO DO TIPO SUPERFICIAL
À dimensionar pela Contratada

ESQUEMA DA ESTR. METÁLICA
ESC = 1/50



Imagem eletrônica



Imagem eletrônica



Imagem eletrônica

PREFEITURA MUNICIPAL DE XAXIM

OBRA: PÓRTICO	CONTEÚDO DA PRANCHA: ESQUEMA DA ESTRUTURA, ELEVAÇÃO FRONTAL.	
LOCAL: XAXIM - SC	USO: TURÍSTICO	EDIFICAÇÃO: ALVENARIA+METÁLICA
SOLICITANTE: PREFEITURA MUNICIPAL DE XAXIM		PRANCHA: ARQ. 05/07
PROJETO: Arq. RICARDO GHIZZI		
DESENHO/CONCEPÇÃO ARQUITETÔNICA: RICARDO GHIZZI - Arquiteto	DATA: MAIO/2013	
ESCALA: 1/50	AREA TOTAL:	