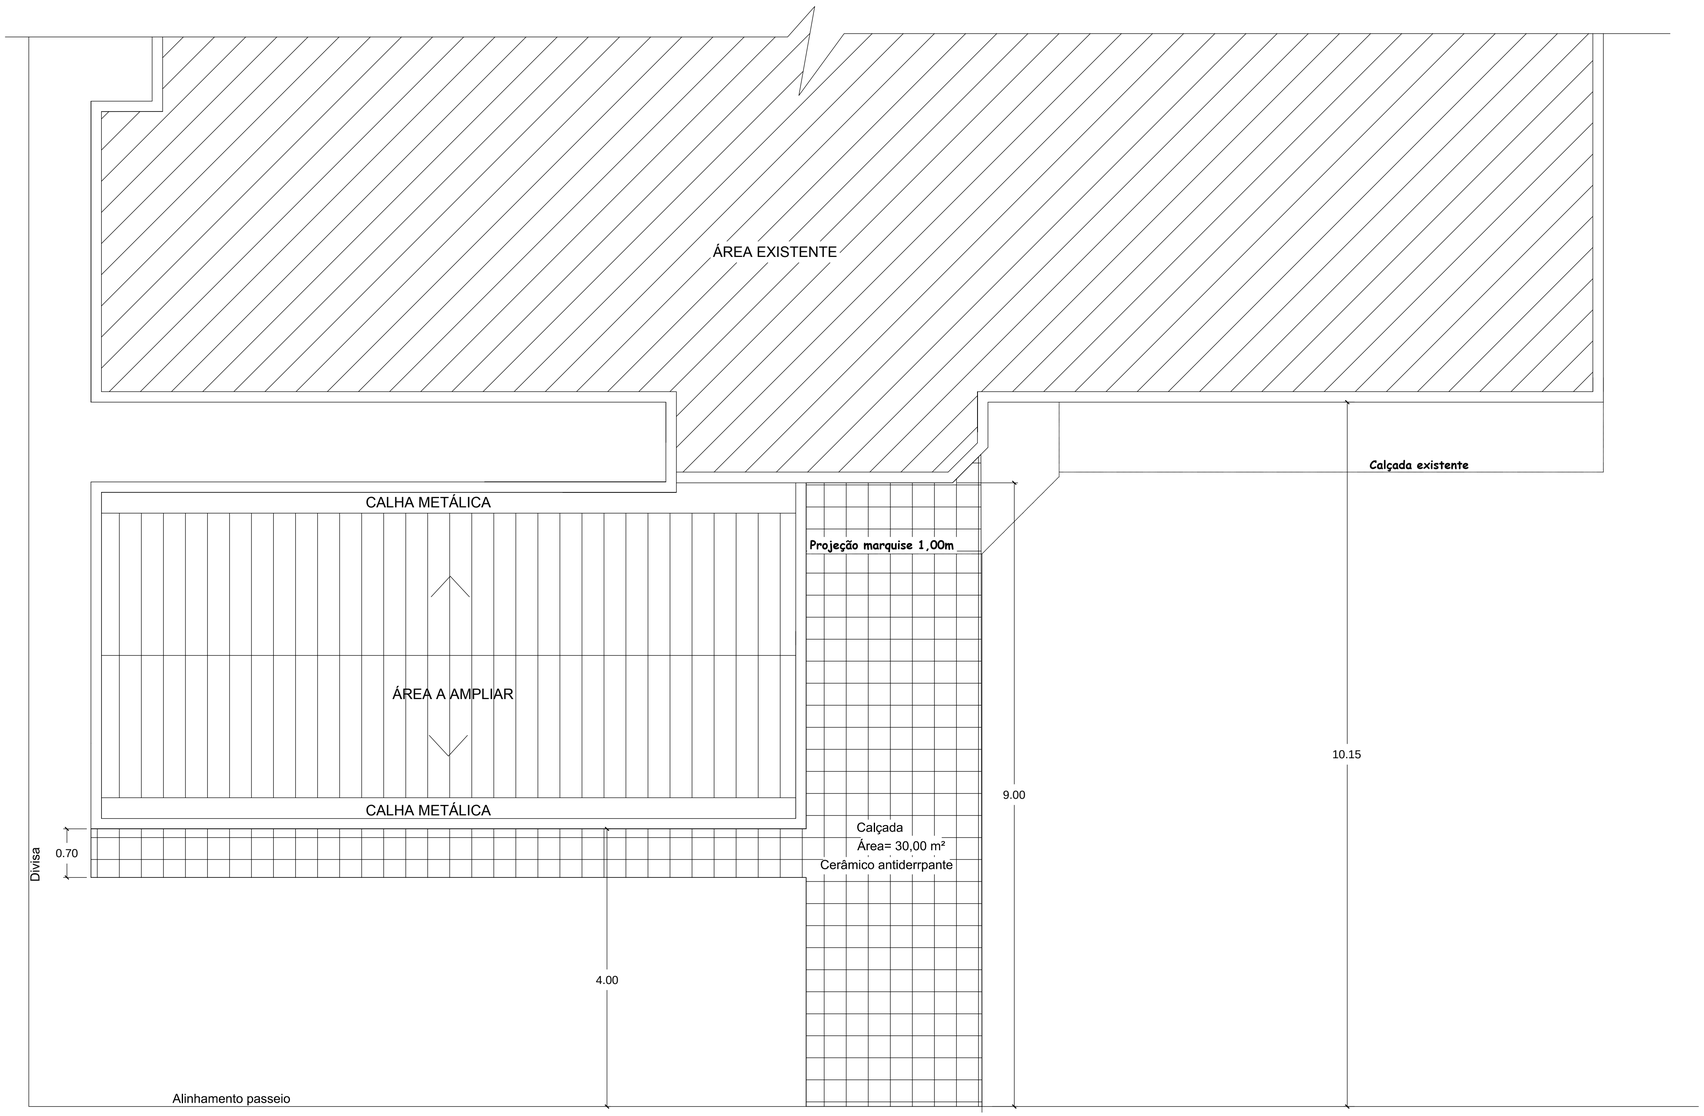


PLANTA DE SITUAÇÃO
Esc.1/100

RUA ANTONIO DALLA ROSA

ARQUITETÔNICO

AMAI
ASSOCIAÇÃO DOS MUNICÍPIOS DO ALTO IRANI

Obra:
AMPLIAÇÃO POSTO DE SAÚDE BAIRRO PRIMAVERA
XAXIM - SC

Data: 08/2015

Projeto:

Resp. Técnico:

Prefeitura:
Xaxim - SC

Escala: Indicada

Àrea(m²): 51,40

Desenho:

Especificação:
PLANTA DE COBERTURA

Prancha: A-01