
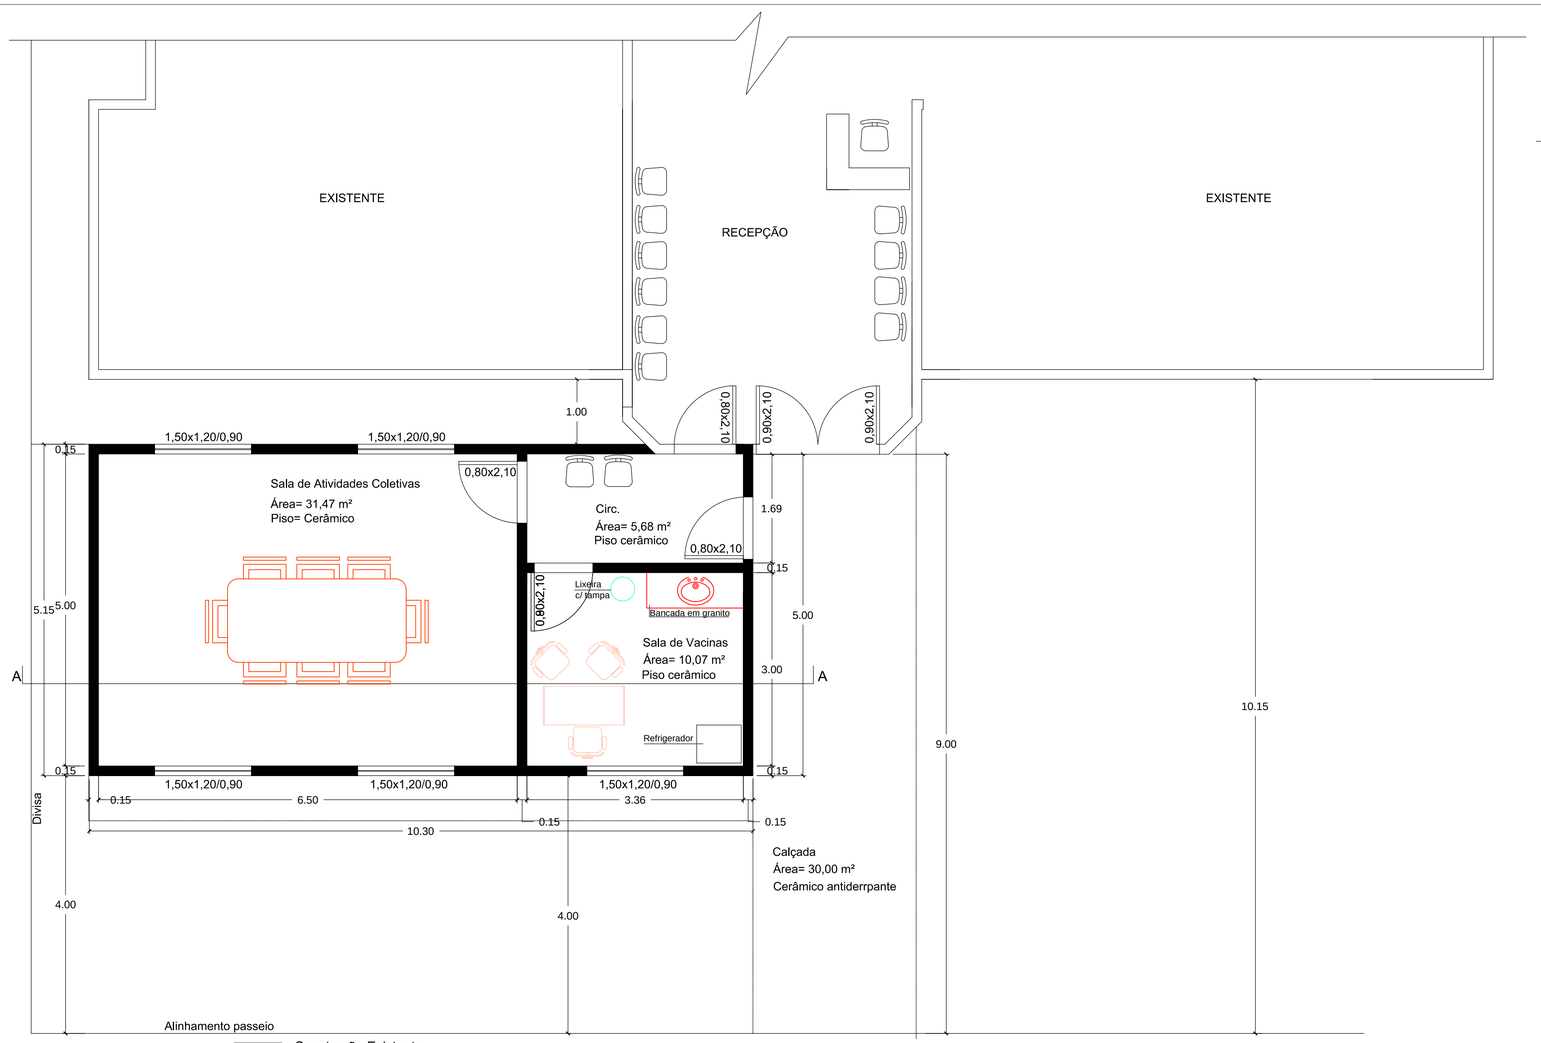



PLANTA BAIXA
Área a Ampliar = 51,40m²
Esc.1/50

Construção Existente
Ampliação

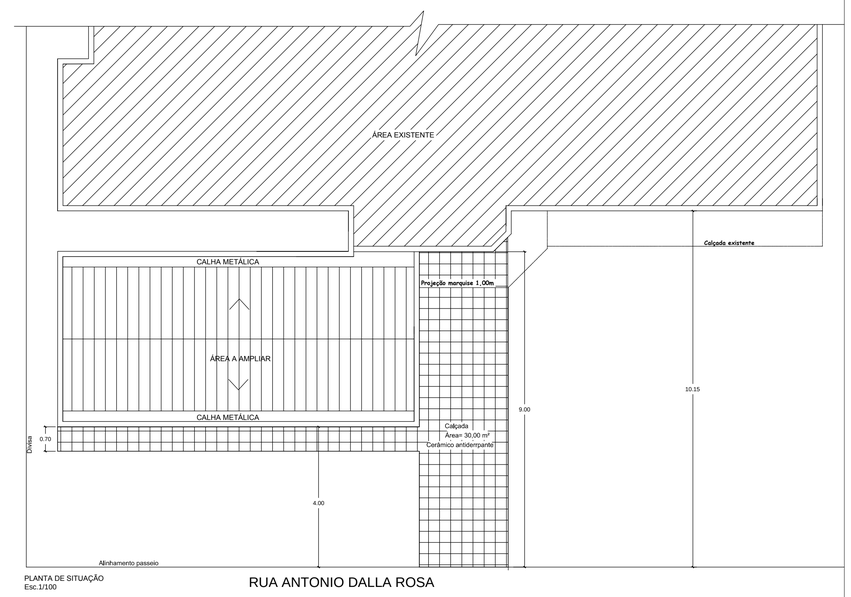


PLANTA DE SITUAÇÃO
Esc.1/100

RUA ANTONIO DALLA ROSA

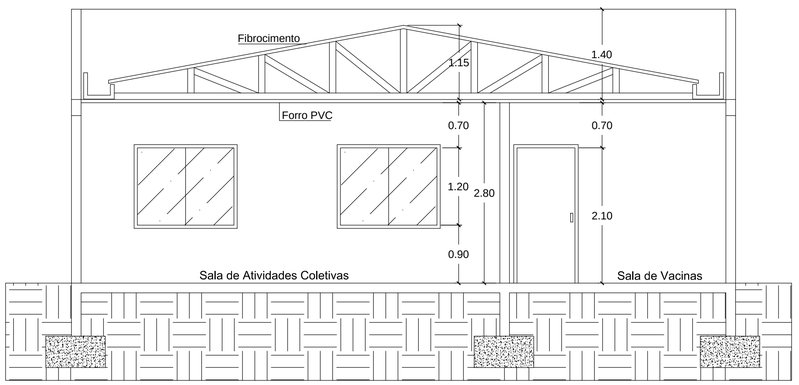

CORTE A-A
Esc.1/50

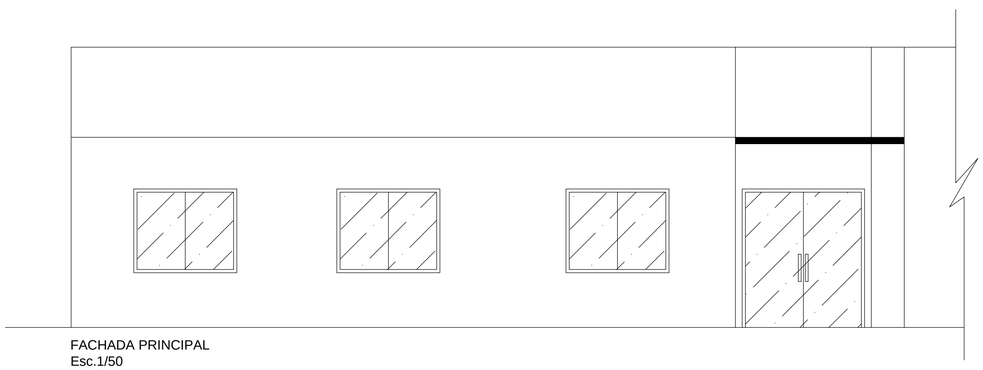

FACHADA PRINCIPAL
Esc.1/50

ARQUITETÔNICO

AMAI
ASSOCIAÇÃO DOS MUNICÍPIOS DO ALTO IRANI

Obra: AMPLIAÇÃO POSTO DE SAÚDE BAIRRO PRIMAVERA XAXIM - SC	Data: 08/2015
Projeto: Arq. Urb. Débora F. Z. Colpani CAU A63591-0 Resp. Técnico: Prefeitura: Xaxim - SC	Escala: Indicada Área(m²): 51,40 Desenho:
Especificação: PLANTA DE SITUAÇÃO, CORTE A-A, PLANTA BAIXA, FACHADA PRINCIPAL	Prancha: A-02