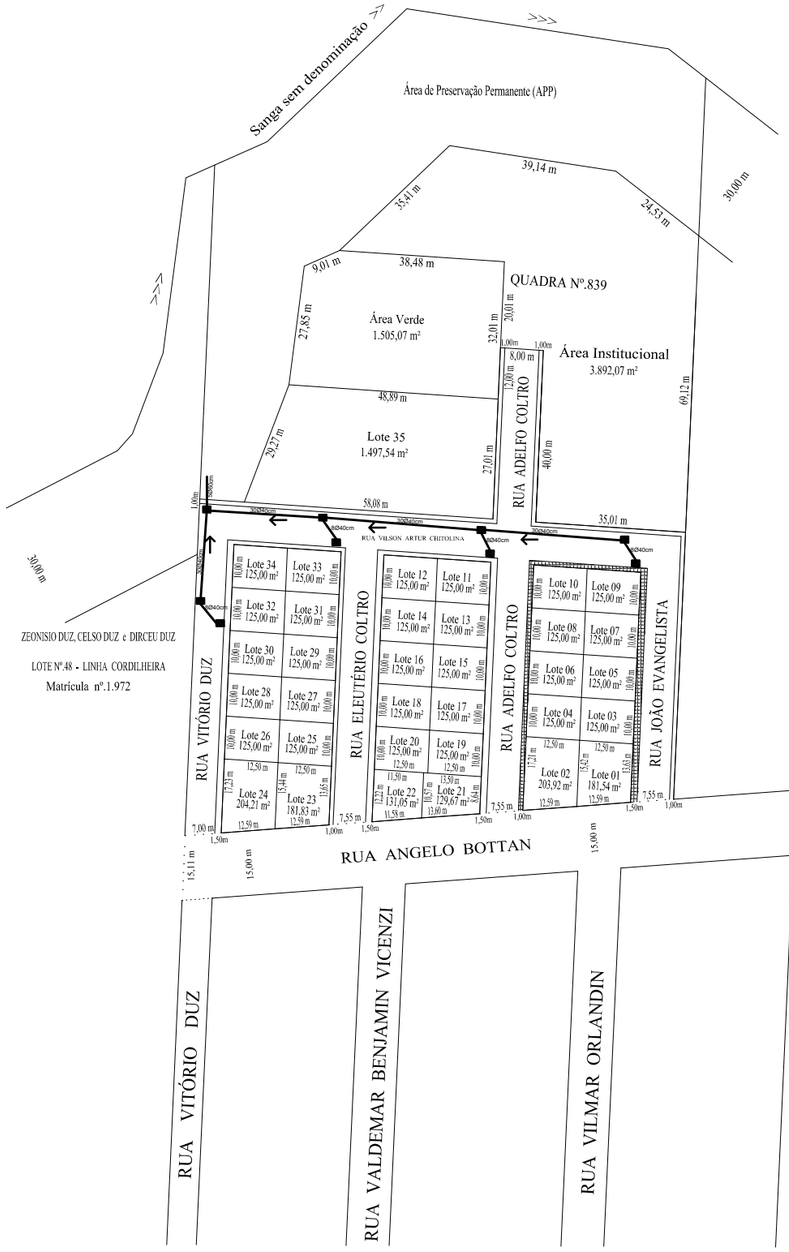


LEGENDA

- Boca de lobo a fazer
- Tubulação a fazer
- sentido do fluxo

ÁREA TOTAL DE PAVMENTAÇÃO
3.037,45m²


Município de Xaxim
Área Verde
Mat. 22.439


LOTEAMENTO FERRAZZO IV

QUADRA nº529

DRENAGEM
ESCALA 1:500

LEGENDA			
DESCRIÇÃO	UNIDADE	BITOLA	QUANTIDADE (m)
TUBO DE CONCRETO	METROS	60cm	5
TUBO DE CONCRETO	METROS	40cm	151
BOCA DE LOBO - Ø60	UNIDADES	120x120m	1
BOCA DE LOBO - Ø40	UNIDADES	110x95m	7

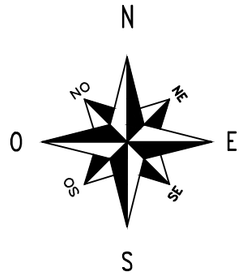

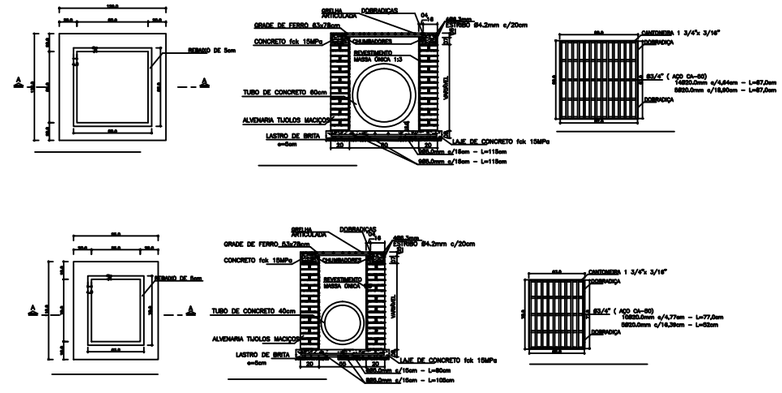

DETALHES DAS BOCAS DE LOBO
ESCALA 1:20

OBS:
-O COBRIMENTO MINIMO DOS TUBOS DE CONCRETO SERÁ DE 80cm.
- DECLIVIDADE MINIMA DE 3%.

PREFEITURA MUNICIPAL DE XAXIM

TÍTULO: PROJETO DE DRENAGEM

LOCAL: RUA ANGELO BOTTAN | BAIRRO: Lot. Ferrasso II e Lot. Ferrazzo IV | PROJETO: LOTEAMENTO

PROPRIETÁRIO: PREFEITURA MUNICIPAL DE XAXIM

RESPONSÁVEL TÉCNICO: JULIANO CACCIATORI CAU - A43153-2

ÁREA: 3.037,45m² | MATRÍCULA Nº: 20.943 e 22.439 C.R.I. XAXIM | DATA: SETEMBRO/2014

ESCALA: INDICADA | DESENHO: CENCI

PRANCHA: 01/02