

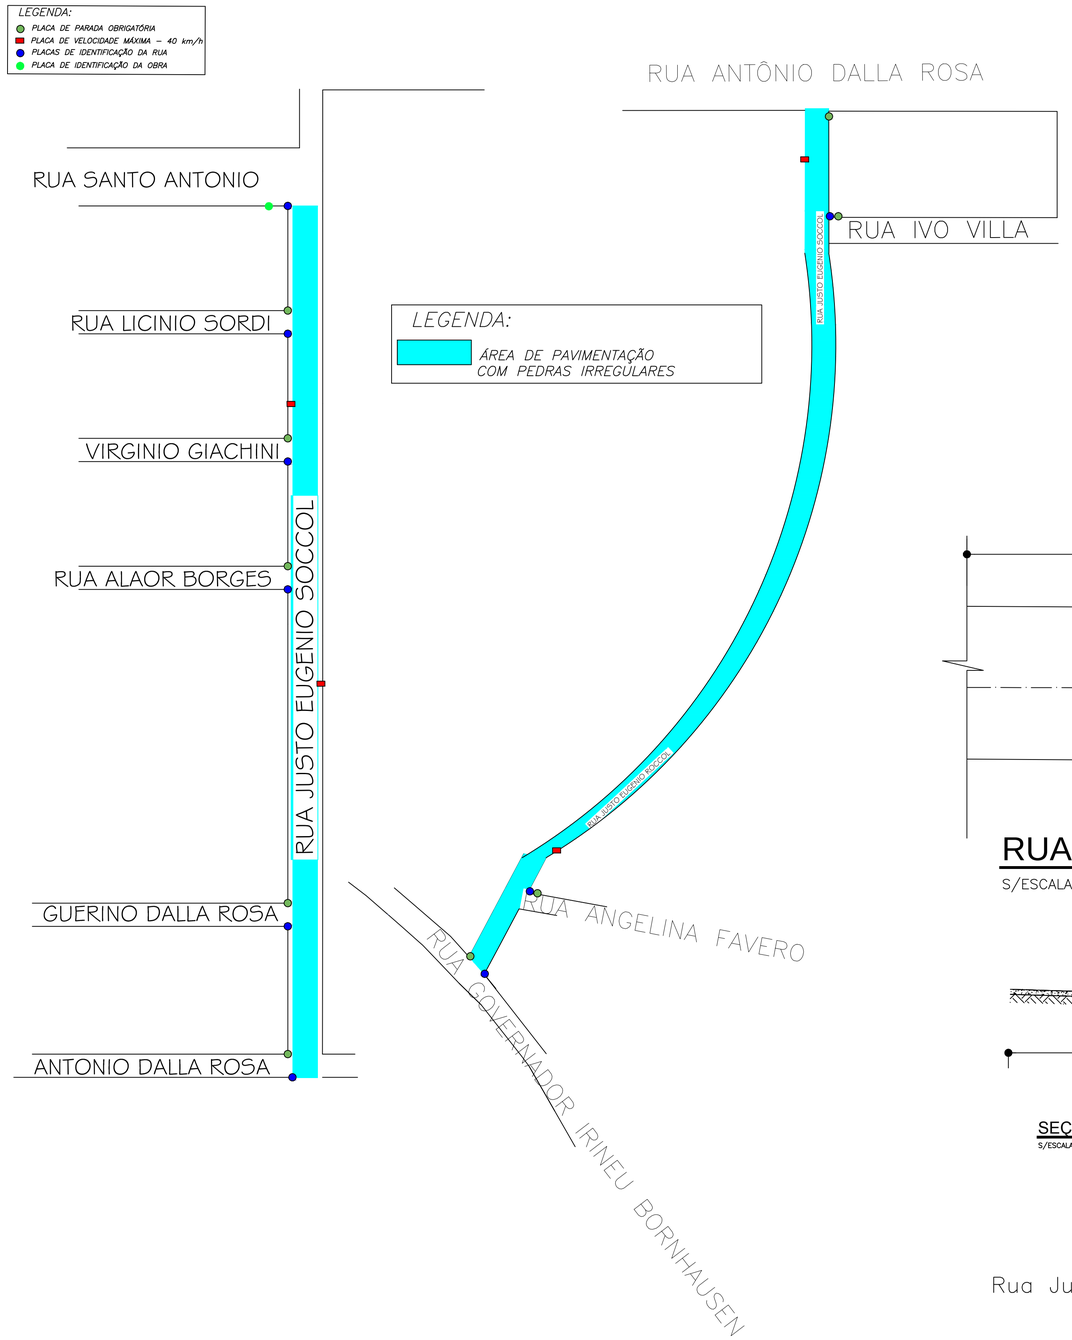


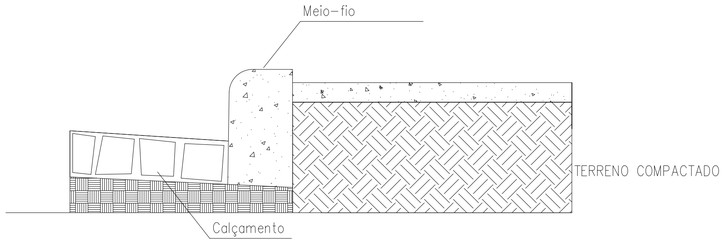


DETALHE MEIO FIO

ESCALA 1:10

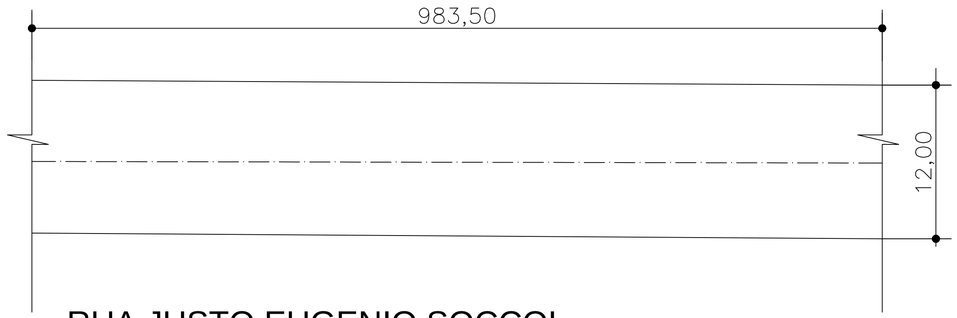

RUA JUSTO EUGENIO SOCCOL

S/ESCALA

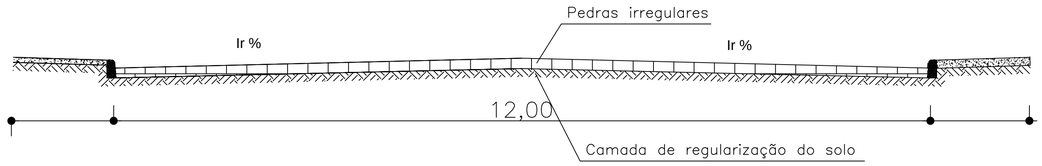

SEÇÃO TRANSVERSAL DA RUA JUSTO EUGENIO SOCCOL

S/ESCALA

Rua	Comp	L	Ir	Área
Rua Justo Eugenio Soccol	983,50	12,00	2,5 %	11802,00m²

PREFEITURA MUNICIPAL DE XAXIM

OBRA: **PAVIMENTAÇÃO EM PEDRAS IRREGULARES NA RUA JUSTO EUGENIO SOCCOL ENTRE AS RUAS SANTO ANTONIO E GOVERNADOR IRINEU BORNHAUSEN**

LOCAL: XAXIM - SC | USO: | EDIFICAÇÃO:

PROPRIETÁRIO: PREFEITURA MUNICIPAL DE XAXIM

PROJETO: SIMONE MICHELON CREA-SC 129.863-7

DIGITALIZAÇÃO: | DATA: MARÇO de 2016

ESCALA: INDICADA | AREA: 983,50m²

PRANCHA: **01/02**