
LEGENDA

- Boca de lobo a fazer
- Boca de lobo existente
- Tubulação a fazer
- tubulação existente
- sentido do fluxo

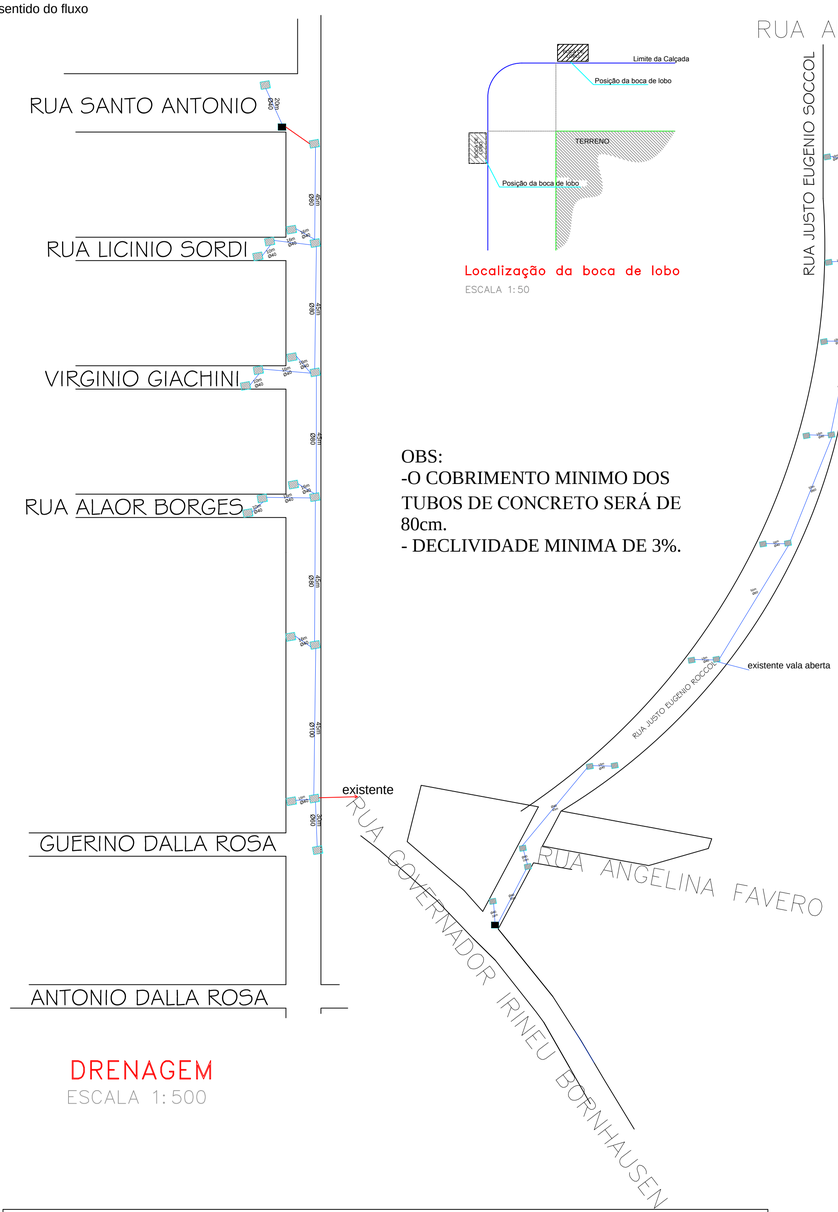


DRENAGEM


ESCALA 1:500


Localização da boca de lobo


ESCALA 1:50


OBS:
-O COBRIMENTO MINIMO DOS TUBOS DE CONCRETO SERÁ DE 80cm.
- DECLIVIDADE MINIMA DE 3%.

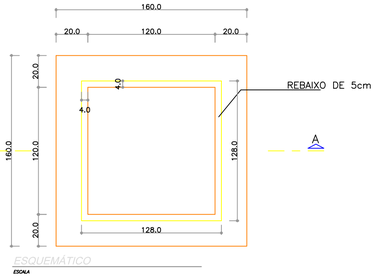


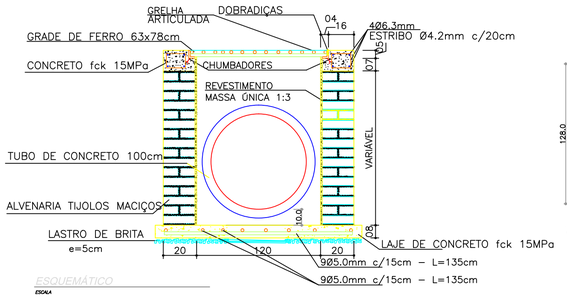


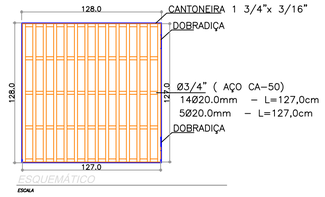


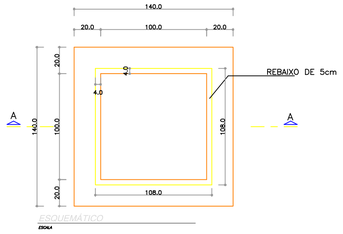


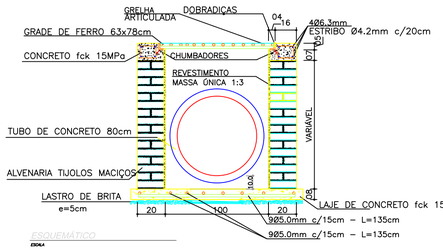


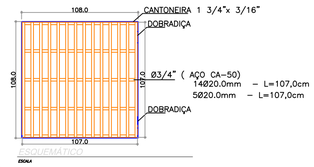


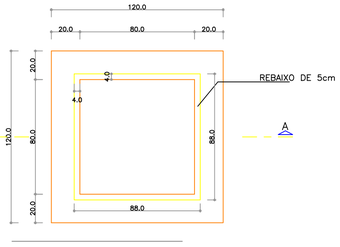


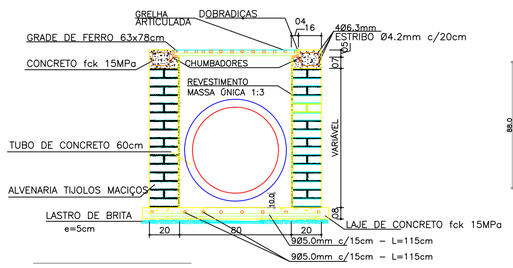

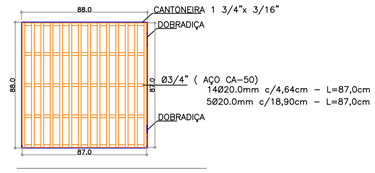

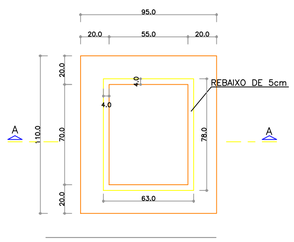

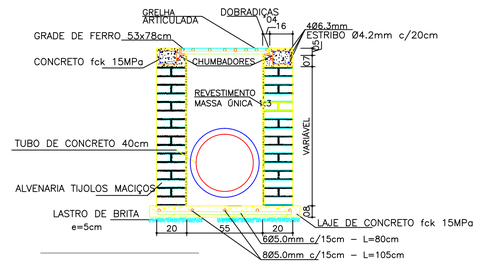

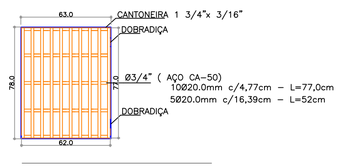

LEGENDA			
DESCRIÇÃO	UNIDADE	BITOLA	QUANTIDADE (m)
TUBO DE CONCRETO	METROS	40cm	572m
TUBO DE CONCRETO	METROS	60cm	130m
TUBO DE CONCRETO	METROS	80cm	180m
TUBO DE CONCRETO	METROS	100cm	45m
BOCA DE LOBO - Ø40	UNIDADES	110x95cm	28
BOCA DE LOBO - Ø60	UNIDADES	120x120cm	03
BOCA DE LOBO - Ø80	UNIDADES	140x140cm	04
BOCA DE LOBO - Ø100	UNIDADES	160x160cm	01

DETALHES DAS BOCAS DE LOBO

ESCALA 1:20

PREFEITURA MUNICIPAL DE XAXIM

OBRA: **PAVIMENTAÇÃO EM PEDRAS IRREGULARES NA RUA JUSTO EUGENIO SOCCOL ENTRE AS RUAS SANTO ANTONIO E GOVERNADOR IRINEU BORNHAUSEN**

LOCAL: XAXIM - SC

USO:

EDIFICAÇÃO:

PROPRIETÁRIO: PREFEITURA MUNICIPAL DE XAXIM

PROJETO: SIMONE MICHELON CREA-SC 129.863-7

DIGITALIZAÇÃO:

DATA: MARÇO de 2016

ESCALA: INDICADA

ÁREA: 983,50m²

PRANCHA: **02/02**