



MAPA MUNICÍPIO DE XAXIM

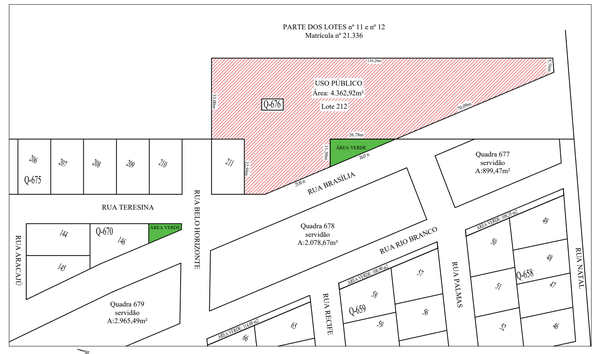


PLANTA DE SITUAÇÃO
Esc: 1/1500

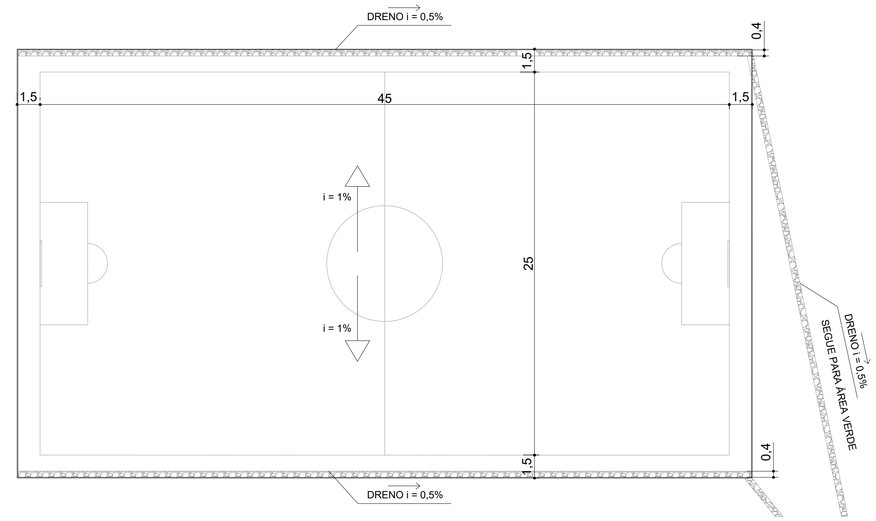

PLANTA BAIXA DRENAGEM CAMPO DE FUTEBOL SOCIETY
Esc: 1/200

CAMPO DE FUTEBOL
SOCIETY

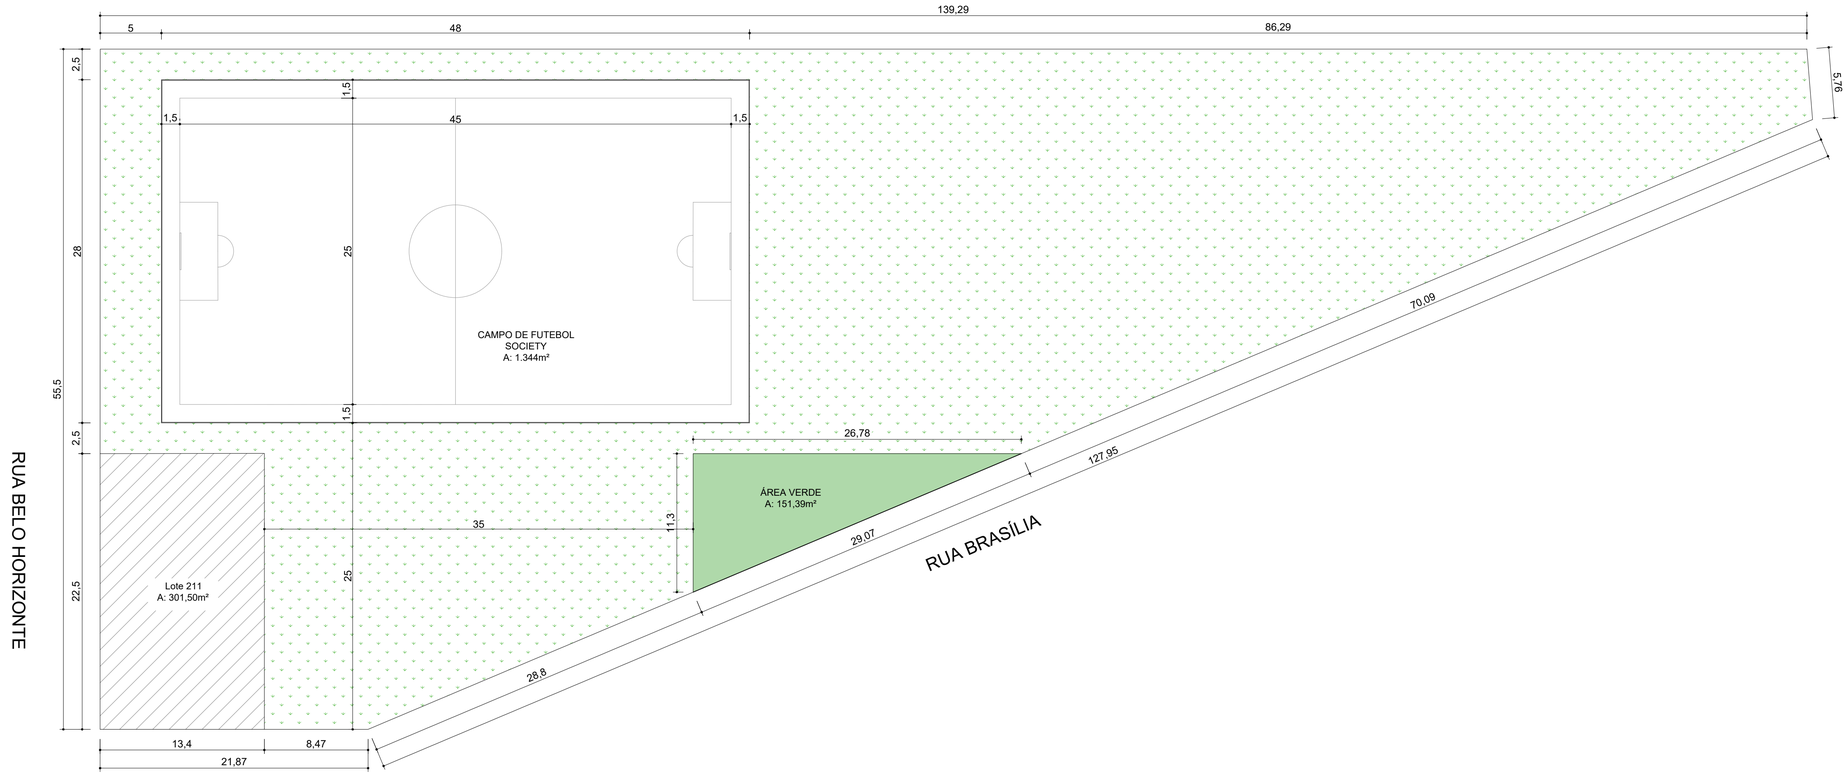

PLANTA BAIXA CAMPO DE FUTEBOL SOCIETY
Esc: 1/250

PROJETO ARQUITETÔNICO

PREFEITURA MUNICIPAL DE XAXIM

Projeto: CAMPO DE FUTEBOL SOCIETY Rua Brasília, Loteamento Belvedere - Xaxim/SC	Data: 10/2022
Responsável Técnico: Eng. Civil Thaynara Lais Verginassi CREA 135239-5 Prefeito Municipal: Xaxim - SC	Escala: Indicada Área: - Desenho: -
Especificação: Planta de Situação Planta de Locação Planta Baixa	Prancha: ARQ-01