

## LEGENDA/SIMBOLOGIA

| | |
|---|---|
| | EXTINTOR DE PÓ QUÍMICO - 4 KG |
| SAÍDA / SAÍDA | SINALIZAÇÃO DE ABANDONO DE LOCAL (BLOCO AUTONOMO) |
| SAÍDA | SINALIZAÇÃO DE ABANDONO DE LOCAL (PLACA FOTOLUMINESCENTE) |
| BA | LUMINÁRIA DE EMERGÊNCIA (BLOCO AUTONOMO) |
| | SENTIDO DE ROTA DE FUGA |
| PA | PISO ANTIDERRAP., E INCOMBUSTIVEL (OBS: DE PROJEÇÃO DIAMANTADO = 0,4 - ENTRE A NEOS E UNIDOS) |
| CO | CORRIMÃO |
| GC | GUARDA-CORPO |
| | REGISTRO DE CORTE |
| AB | ABRIGO DE MANGUEIRAS - HIDRANTE |
| | CONDULETE TIPO L, T, I |
| | SIRENE DO TIPO AUDIOVISUAL |
| | SIRENE CONVENCIONAL |
| | DETECTOR AUTOMÁTICO DE FUMAÇA |
| | ACIONADOR DE ALARME |
| CENTRAL | CENTRAL DE ALARME ENDEREÇÁVEL |
| | TUBULAÇÃO DE COBRE GÁS |
| | TUBULAÇÃO AÇO GALVANIZADO HIDRANTE |
| | TUBULAÇÃO ALARME A EXECUTAR PVC RÍGIDO/ AÇO GALVANIZADO 3/4" VERMELHO |

Para os sistemas de iluminação de emergência e sinalização de abandono de local deverá ser previsto circuito elétrico específico com disjuntor devidamente identificado, sendo que cada bloco autônomo deverá possuir uma tomada independente.

Planta Baixa
Esc: 1/100
Área Escola Ari Lunardi - Primeiro Pavimento: 576,00 m²
Área CEIM Maria Lunedo Battistella: 517,82 m²
Área Creche Bloco 01- térreo: 247,90 m²

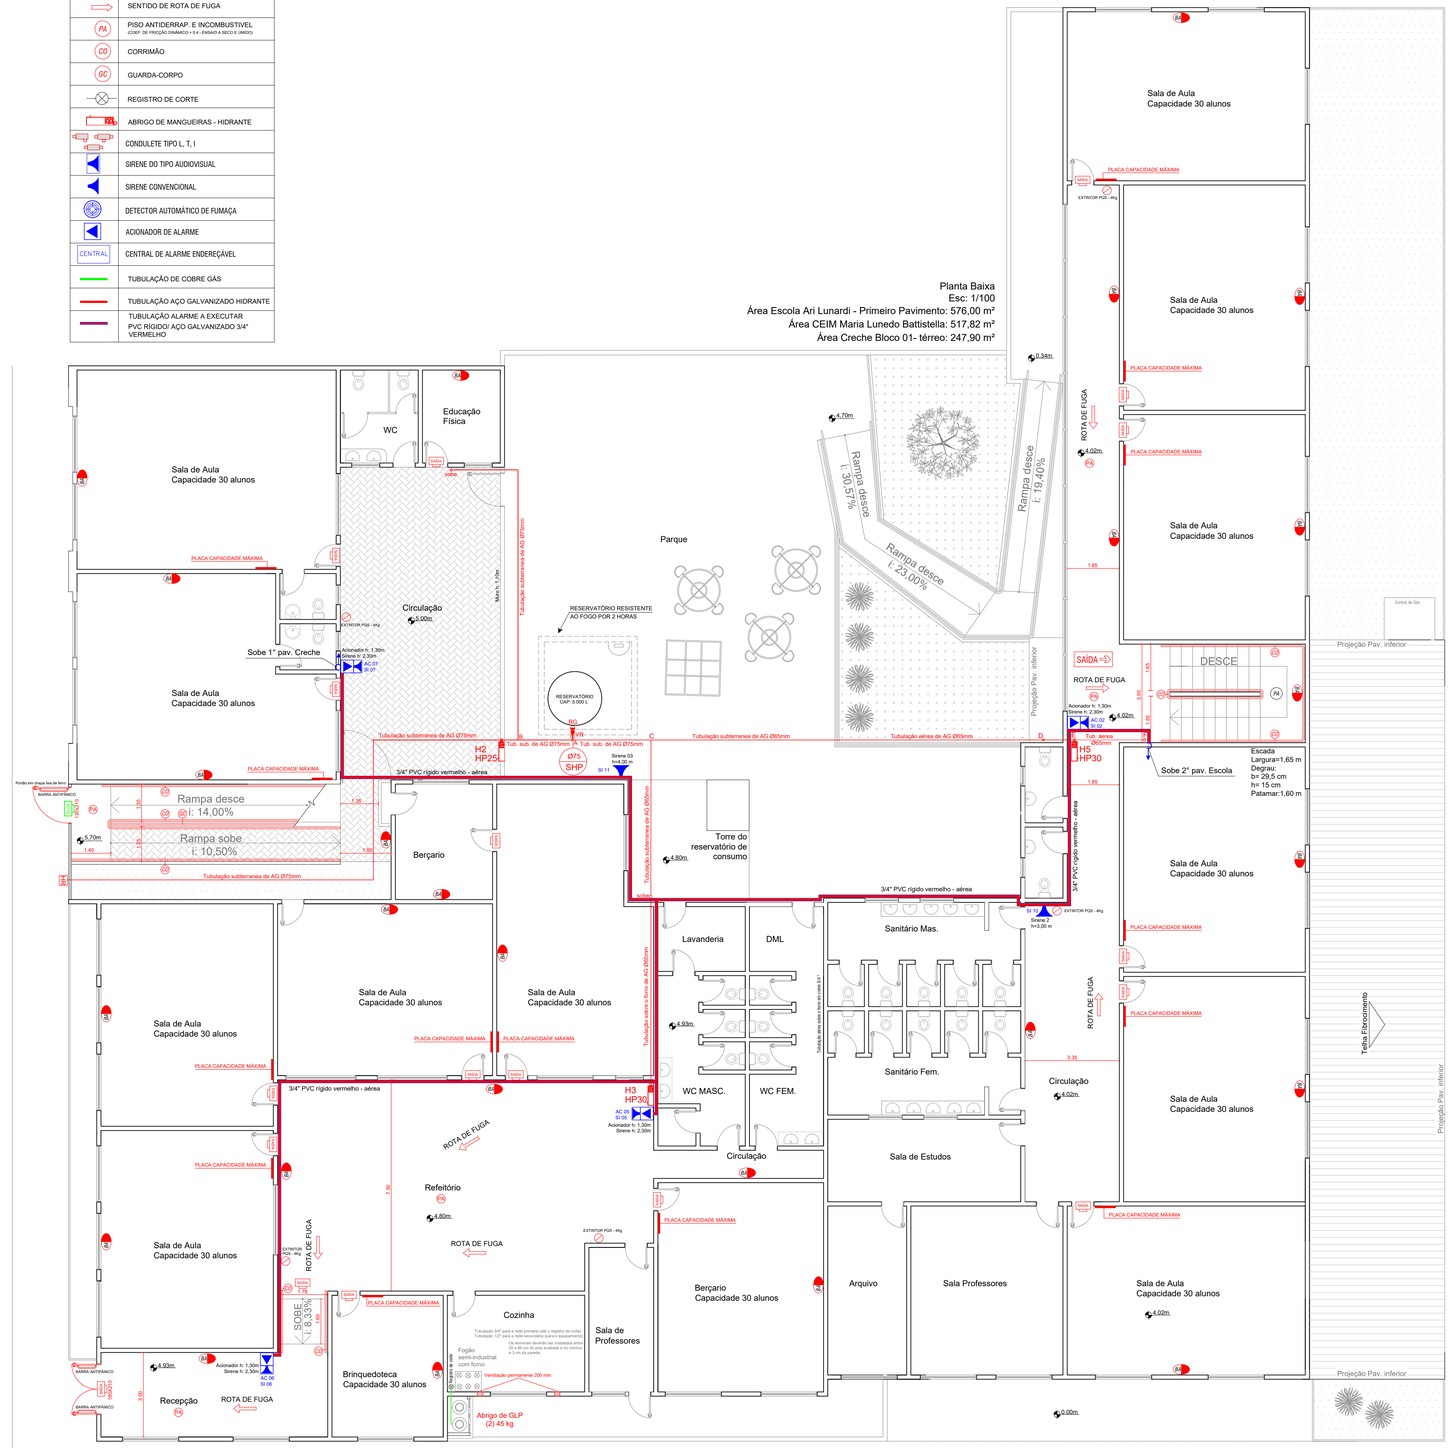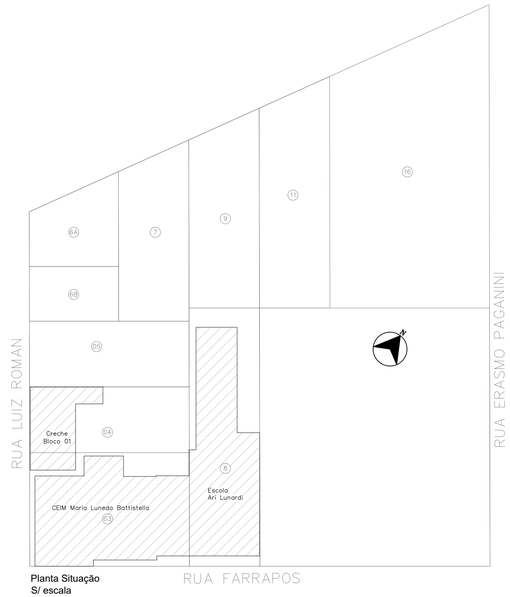


Planta Situação
S/ escala

| QUADRO DE ÁREAS | |
|---|---|
| Térreo Escola Ari Lunardi | 605,68 m² |
| 1° pavimento Escola Ari Lunardi | 576,00 m² |
| 2° pavimento Escola Ari Lunardi | 229,68 m² |
| CEIM Maria Lunedo Battistella | 517,82 m² |
| Térreo Creche Bloco 01 | 247,90 m² |
| 1° pavimento Creche Bloco 01 | 198,15m² |
| TOTAL | 2.375,23 m² |

# PROJETO PREVENTIVO CONTRA INCÊNDIO

AMAI
ASSOCIAÇÃO DOS MUNICÍPIOS DO ALTO IRANI

Obra:
COMPLEXO ESCOLAR MUNICIPAL DR. ARI MOACIR LUNARDI
Rua Farrapos, 1914 - Bairro Ari Lunardi - Xaxim

Data: 01/2020

Escala: Indicada

Área: 2.375,23 m²

Desenho:

Resp. Técnico: PATRICIA CAMILOTTI:08796773928
Assinado de forma digital por PATRICIA CAMILOTTI:08796773928
DN: c=BR, o=ICP-Brasil, ou=Secretaria da Receita Federal do Brasil - RFB, ou=RFB e-CPF A1, ou=(EM BRANCO), ou=83857607000110, cn=PATRICIA CAMILOTTI:08796773928
Dados: 2020.05.20 10:59:10 -03'00'
Patrícia Camilotti - Arquiteta e Urbanista CAU A116659-0

Município: Município de Xaxim/SC CNPJ: 82.854.670/0001-30

Especificação:
Planta Situação
Planta Baixa Escola Escola Ari Moacir Lunardi - Primeiro pavimento
Planta Baixa CEIM Maria Lunedo Battistella
Planta Baixa Creche Bloco 01 - Pavimento térreo
Quadro de áreas

Prancha: PCI -01