


Detalhe Extintores
Sem Escala




Detalhe Iluminação de Emergência
Bloco autônomo - 30 Leds
Sem Escala




Detalhe Sinalização de Abandono de Local
Bloco autônomo - Placa luminosa
Sem Escala

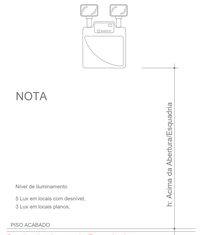


Detalhe Iluminação de Emergência
Bloco autônomo Farolete 1200 lumens
Sem Escala

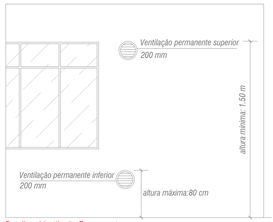



Detalhe - Ventilação Permanente
Sem Escala

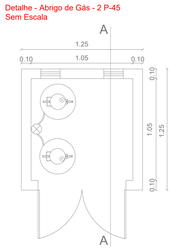


Detalhe - Abrigo de Gás - 2 P-45
Sem Escala

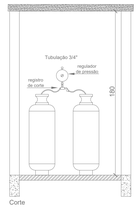


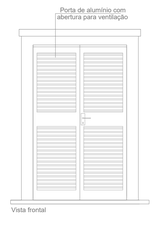

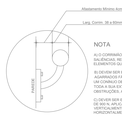

Detalhe Corrimão e Guarda-corpo
Sem Escala

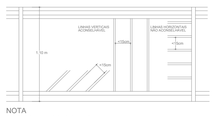


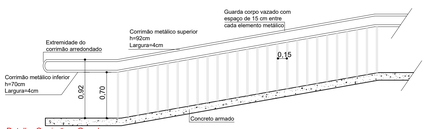

Detalhe Corrimão e Guarda-corpo
Sem Escala

HP	COMPRIMENTO DA MANGUEIRA	DIMENSÕES		
		A	B	C
HP 10	10.00 m	45	75	17
HP 15	15.00 m	45	75	17
HP 20	20.00 m	45	75	17
HP 25	25.00 m	45	75	17
HP 30	2x15.00 m	70	90	17


As mangueiras deverão possuir, no mínimo, presilha de tubulha de 100 MCA

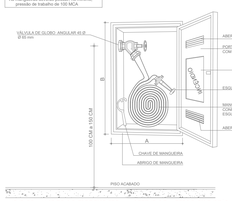

Detalhe - Abrigo de mangueiras - Hidrante de Parede existente
Sem Escala




Detalhe - Hidrante de Recalque existente
Sem Escala

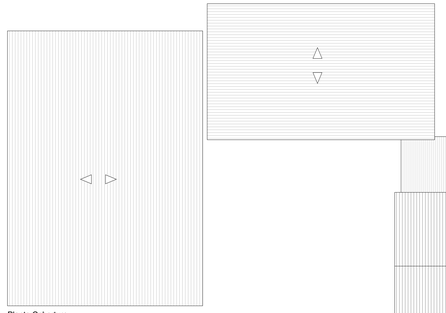


Planta Cobertura
Esc.: 1/250




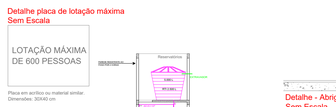

Corte demonstrativo do sistema hidráulico preventivo
Esc.: 1/150

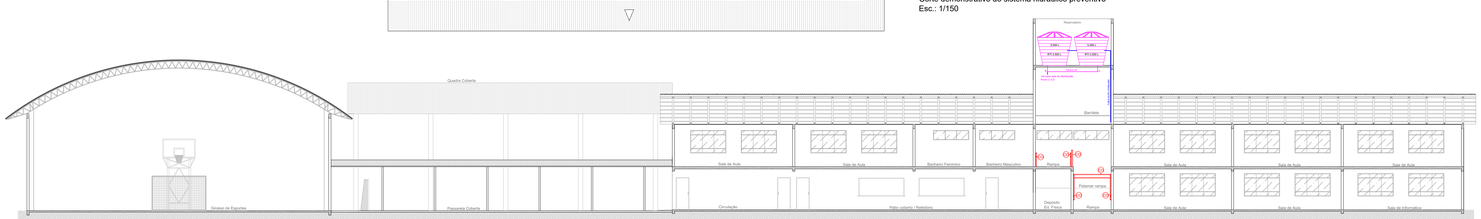

Corte demonstrativo sistema hidráulico preventivo
Esc.: 1/150

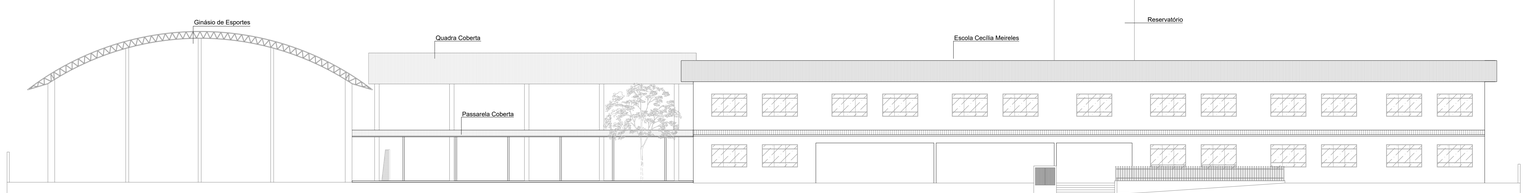

Fachada principal
Esc.: 1/150

PROJETO SISTEMAS PREVENÇÃO CONTRA INCÊNDIO

AMAI
ASSOCIAÇÃO DOS MUNICÍPIOS DO ALTO IRANI

Obra:
Escola Básica Municipal Cecília Meireles
Rua Antônio Cordenonsi Filho - nº 1840 - Bairro Primavera - Xaxim

Data: 04/2020

Escala: Indicada

Área: 3.084,20 m²

Desenho:

Resp. Técnico: PATRICIA CAMILOTTI:08796773928
Assinado de forma digital por PATRICIA CAMILOTTI:08796773928
Dados: 2020.03.13 14:43:34 -03'00'
Patrícia Camilotti - Arquiteta e Urbanista CAU A116659-0

Município: Xaxim - SC

Especificação: Planta de Cobertura
Cortes
Fachada principal
Detalhamentos

Prancha: PCI-02