
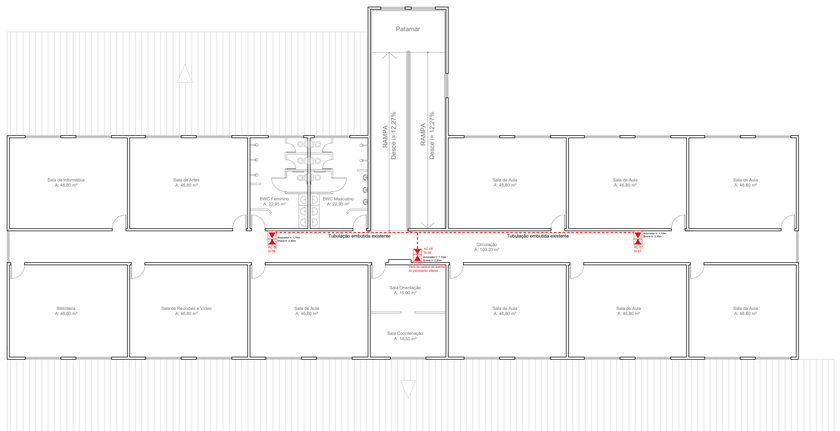


Planta Primeiro Pavimento
Esc.: 1/150

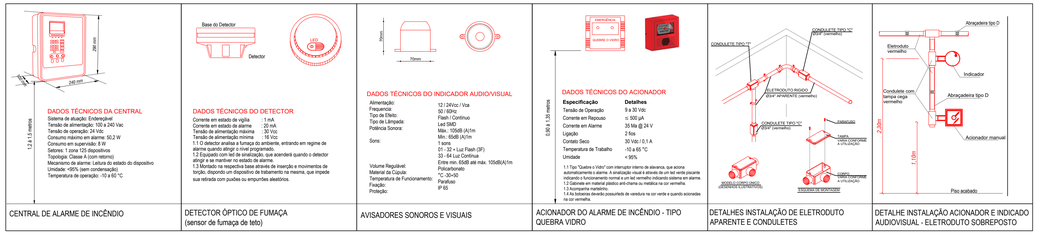



CENTRAL DE ALARME DE INCÊNDIO

DETECTOR ÓPTICO DE FUMAÇA
(sensor de fumaça de teto)

AVISADORES SONOROS E VISUAIS


ACIONADOR DO ALARME DE INCÊNDIO - TIPO QUEBRA VIDRO

 

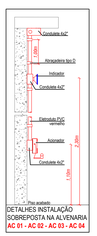


DETALHES INSTALAÇÃO SOBREPOSTA NA ALVENARIA
AC 01 - AC 02 - AC 03 - AC 04


DETALHES INSTALAÇÃO SOBREPOSTA NA ALVENARIA
AC 05 - AC 06 - AC 07

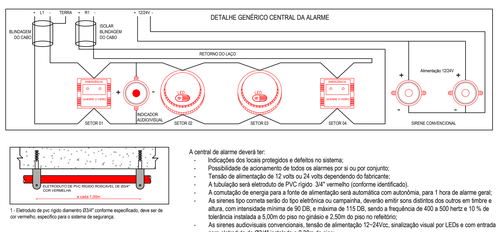

1 - Eletroduto de pvc rígido diamentro Ø3/4" conforme especificado, deve ser de cor vermelho, específico para o sistema de segurança.

A central de alarme deverá ter:
- Indicações dos locais protegidos e defeitos no sistema;
- Possibilidade de acionamento de todos os alarmes por si ou por conjuntto;
- Tensão de alimentação de 12 volts ou 24 volts dependendo do fabricante;
- A tubulação será eletroduto de PVC rígido 3/4" vermelho (conforme identificado).
- A comutação de energia para a fonte de alimentação será automática com autonômia, para 1 hora de alarme geral;
- As sirenes tipo cometa serão do tipo eletrônica ou campainha, deverão emitir sons distintos dos outros em timbre e altura, com intensidade mínima de 90 DB, e máxima de 115 DB, sendo a frequência de 400 a 500 hertz e 10 % de tolerância instalada a 5,00m do piso no ginásio e 2,50m do piso no refeitório;
- As sirenes audiovisuais convencionais, tensão de alimentação 12~24Vcc, sinalização visual por LEDs e com entrada para eletroduto de Ø3/4" instalada a 2,30m do piso;
- Os acionadores do sistema serão do tipo QUEBRA - VIDRO (PUSH - BUTTON) em vermelho, com instruções de uso, instalados entre 1,10m do piso e ligado em tensão de 12 V;

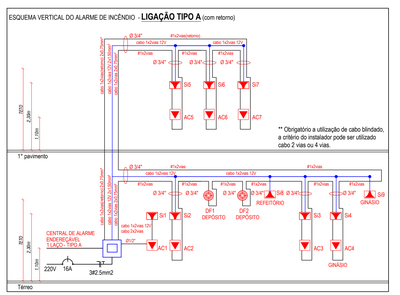

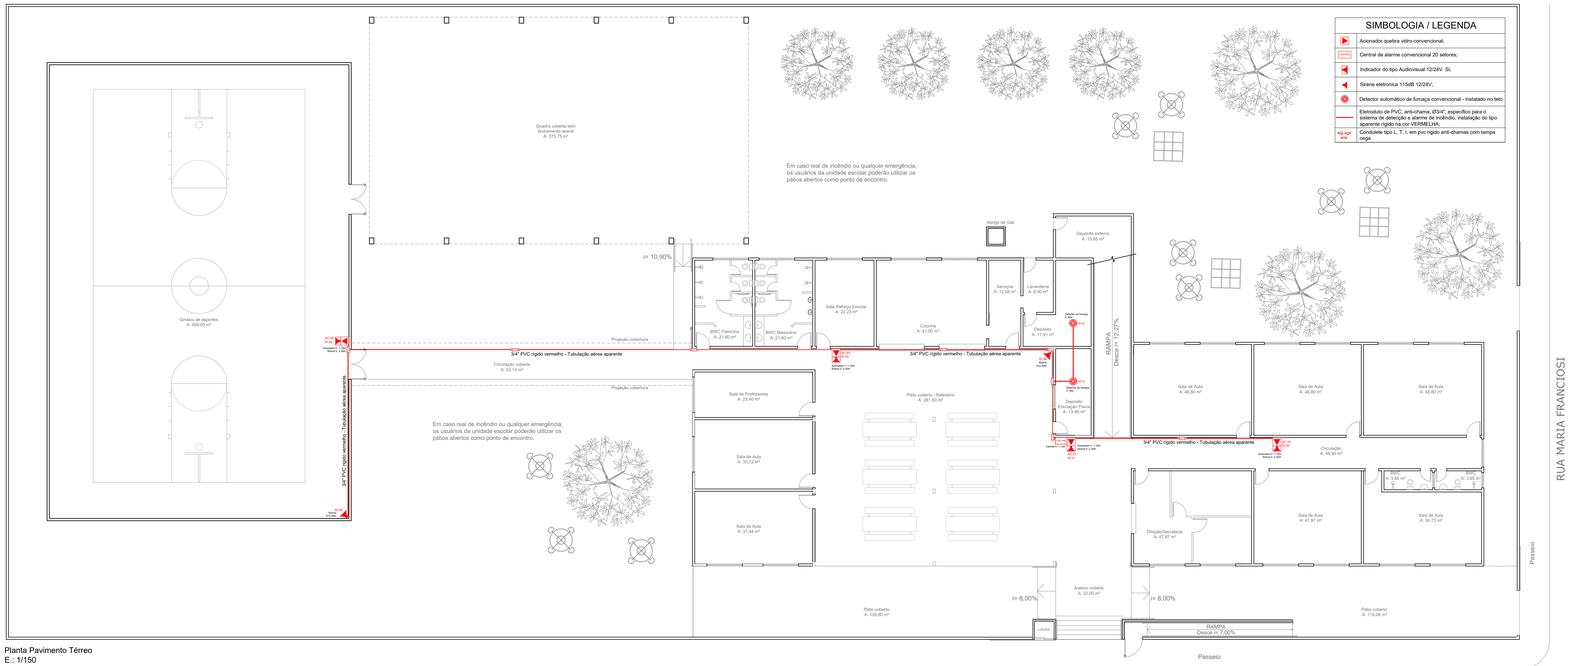

Planta Pavimento Térreo
E.: 1/150

PROJETO SISTEMAS PREVENÇÃO CONTRA INCÊNDIO

AMAI
ASSOCIAÇÃO DOS MUNICÍPIOS DO ALTO IRANI

Obra:
Escola Básica Municipal Cecília Meireles
Rua Antônio Cordenonsi Filho - nº 1840 - Bairro Primavera - Xaxim

Data: 04/2020

Escala: Indicada

Área: 3.084,20 m²

Desenho:

Prancha: PCI-03

Resp. Técnico:
PATRICIA CAMILOTTI:08796773928
Assinado de forma digital por PATRICIA CAMILOTTI:08796773928
DN: c=BR, o=ICP-Brasil, ou=Secretaria da Receita Federal do Brasil - RFB, ou=RFB e CPF A1, ou=EM BRANCO, ou=83657609001 10, cn=PATRICIA CAMILOTTI:08796773928
Dados: 2020.05.15 14:44:08 -03'00'
Patrícia Camilotti - Arquiteta e Urbanista CAU A116659-0

Município:
Xaxim - SC

Especificação:
Planta pavimento térreo - Sistema de Alarme e Detecção de Incêndio
Planta pavimento superior - Sistema de Alarme e Detecção de Incêndio
Detalhamentos do sistema