
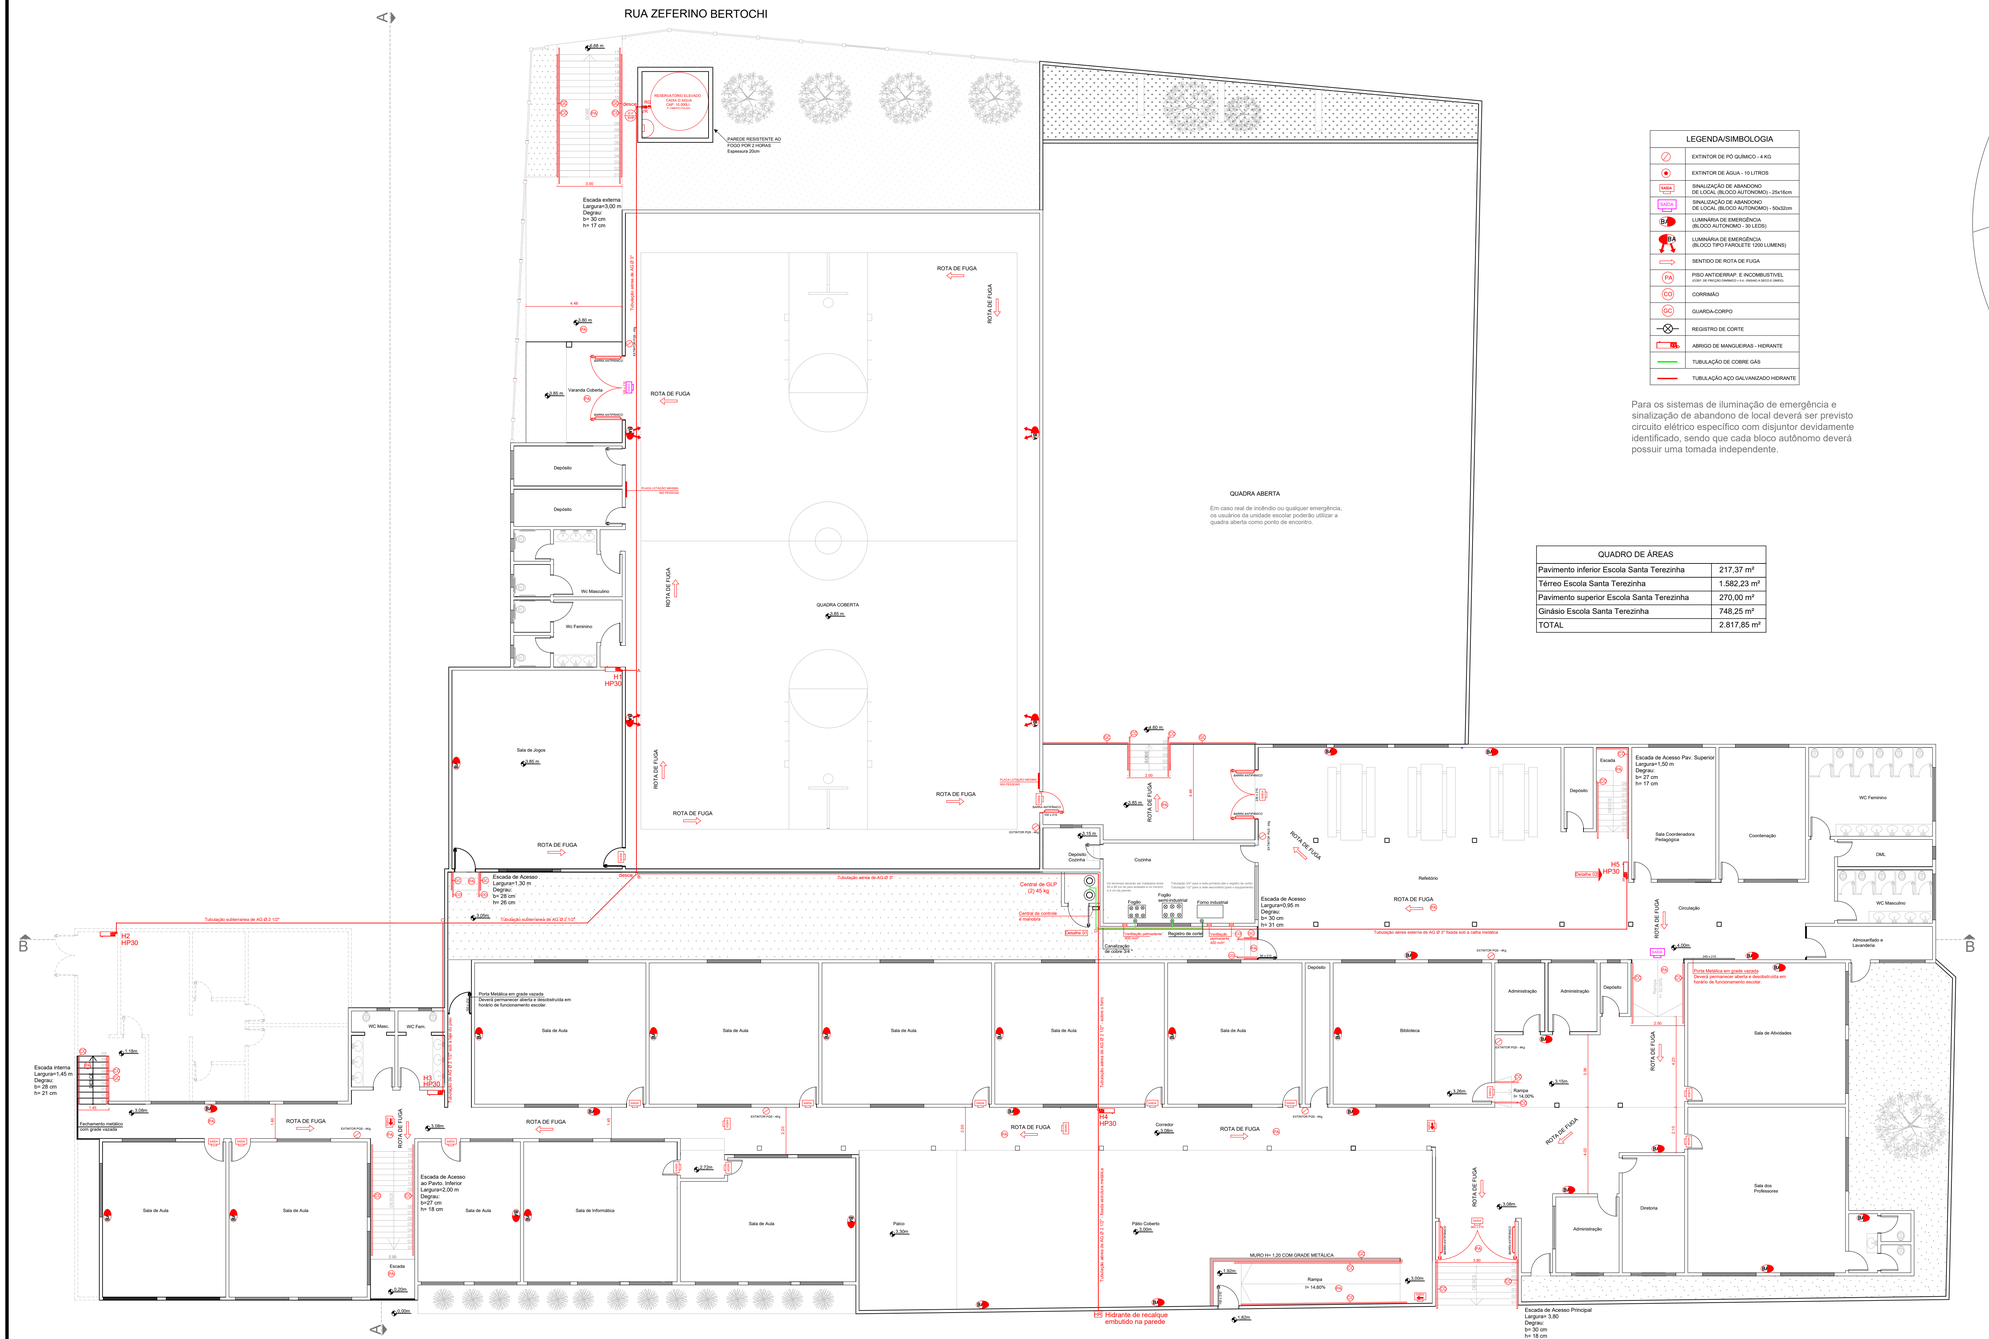


Planta Pavimento térreo
A: 2.330,48 m²
Esc: 1/125

LEGENDA/SIMBOLOGIA	
	EXTINTOR DE PÓ QUÍMICO - 4 KG
	EXTINTOR DE ÁGUA - 10 LITROS
SAÍDA	SINALIZAÇÃO DE ABANDONO DE LOCAL (BLOCO AUTONOMO) - 25x16cm
SAÍDA	SINALIZAÇÃO DE ABANDONO DE LOCAL (BLOCO AUTONOMO) - 50x32cm
BAL	LUMINÁRIA DE EMERGÊNCIA (BLOCO AUTONOMO - 30 LEDS)
BLA	LUMINÁRIA DE EMERGÊNCIA (BLOCO TIPO FAROLETE 1200 LUMENS)
	SENTIDO DE ROTA DE FUGA
PA	PISO ANTIDERRAP. E INCOMBUSTIVEL (COEF. DE FRIÇÃO DINÂMICO = 0,4 - DIN540 e NEC2 E DIN51)
CO	CORRIMÃO
GC	GUARDA-CORPO
	REGISTRO DE CORTE
RIH	ABRIGO DE MANGUEIRAS - HIDRANTE
	TUBULAÇÃO DE COBRE GÁS
	TUBULAÇÃO AÇO GALVANIZADO HIDRANTE

Para os sistemas de iluminação de emergência e sinalização de abandono de local deverá ser previsto circuito elétrico específico com disjuntor devidamente identificado, sendo que cada bloco autônomo deverá possuir uma tomada independente.

QUADRO DE ÁREAS	
Pavimento inferior Escola Santa Terezinha	217,37 m²
Térreo Escola Santa Terezinha	1.582,23 m²
Pavimento superior Escola Santa Terezinha	270,00 m²
Ginásio Escola Santa Terezinha	748,25 m²
TOTAL	2.817,85 m²

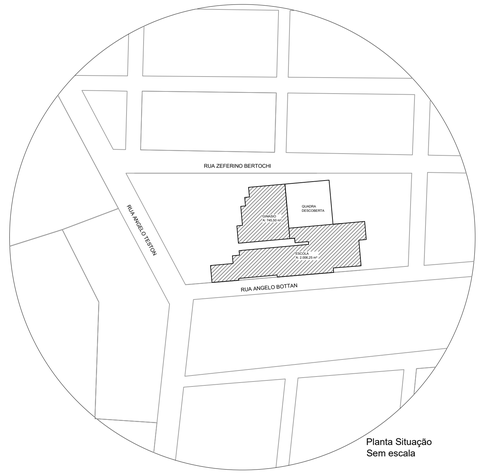

Planta Situação
Sem escala

OBS:
Eu, **Dulcimar Antonio Dalla Rosa**, portador do CPF n° 941.989.349-91, diretor da Escola Básica Municipal Santa Terezinha, declaro estar ciente de que todas as saídas de emergências, bem como as portas existentes em circulações internas da unidade escolar, deverão permanecer abertas e desobstruídas durante todo o horário de funcionamento escolar, afim de garantir o rápido escoamento dos usuários em situações de incêndio ou qualquer outra emergência.

Dulcimar Antonio Dalla Rosa
Diretor da Escola Básica Municipal Santa Terezinha

PROJETO SISTEMAS PREVENÇÃO CONTRA INCÊNDIO

AMAI
ASSOCIAÇÃO DOS MUNICÍPIOS DO ALTO IRANI

Obra:
Escola Básica Municipal Santa Terezinha
Rua Angelo Bottan - nº 63 - Bairro Santa Terezinha - Xaxim

Data: 01/2020

Resp. Técnico: PATRICIA CAMILOTTI:08796773928
Assinado de forma digital por PATRICIA CAMILOTTI:08796773928
DN: c=BR, o=ICP-Brasil, ou=Secretaria da Receita Federal do Brasil - RFB, ou=AC SOLUTI Multipla, ou=85576076000116, cn=PATRICIA CAMILOTTI:08796773928
Dados: 2020.05.20 11:04:05 -03'00'
Patrícia Camilotti - Arquiteta e Urbanista CAU A116659-0

Escala: Indicada

Área: 2.817,85 m²

Município: Xaxim - SC

Desenho:

Especificação: Planta Situação
Quadro de Áreas
Planta Baixa Pavimento Térreo

Prancha: PCI-01