


DETALHE 03 : CORRIMÃO FIXO NA PAREDE ESCADAS
S/ ESCALA

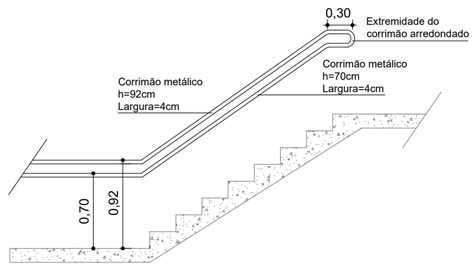

DETALHE : EXTINTORES
S/ ESCALA

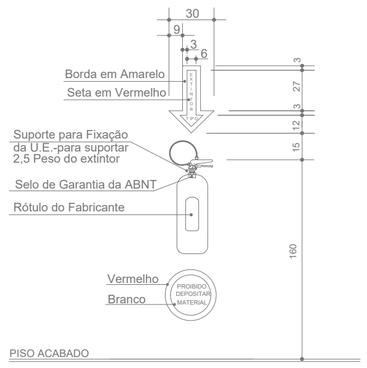

DETALHE : ILUMINAÇÃO DE EMERGÊNCIA
S/ ESCALA

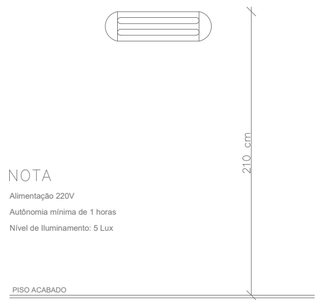


DETALHE : SINALIZAÇÃO ABANDONO DE LOCAL
S/ ESCALA



DETALHE : ILUMINAÇÃO DE EMERGÊNCIA
S/ ESCALA



DETALHE : VENTILAÇÃO PERMANENTE
S/ ESCALA

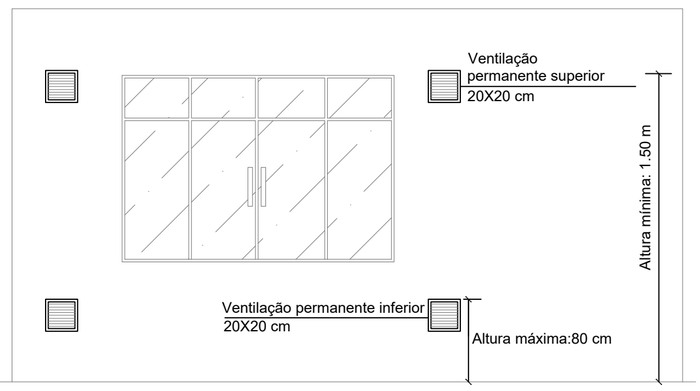


DETALHE : PLACA LOTAÇÃO MÁXIMA
S/ ESCALA

LOTAÇÃO MÁXIMA DE 600 PESSOAS

Placa em acrílico ou material similar.
Dimensões: 30X40 cm

DETALHE : CORRIMÃO
S/ ESCALA

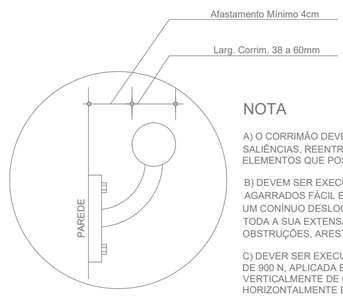


NOTA

A) O CORRIMÃO DEVERÁ SER ISENTO DE ABERTURAS, SALIÊNCIAS, REENTRÂNCIAS OU QUAISQUER ELEMENTOS QUE POSSAM ENGANCHAR EM ROUPAS;


B) DEVEM SER EXECUTADOS DE FORMA A PODEREM SER AGARRADOS FÁCIL E CONFORTAVELMENTE, PERMITINDO UM CONÍNUO DESLOCAMENTO DA MÃO AO LONGO DE TODA A SUA EXTENSÃO, SEM ENCONTRAR QUAISQUER OBSTRUÇÕES, ARESTAS OU SOLUÇÕES DE CONTINUIDADE;

C) DEVER SER EXECUTADOS PARA RESISTIR A UMA CARGA DE 900 N, APLICADA EM QUALQUER PONTO DELES, VERTICALMENTE DE CIMA PARA BAIXO E HORIZONTALMENTE EM AMBOS OS SENTIDOS.


DETALHE 01 : GUARDA CORPO E CORRIMÃO ESCADAS
S/ ESCALA

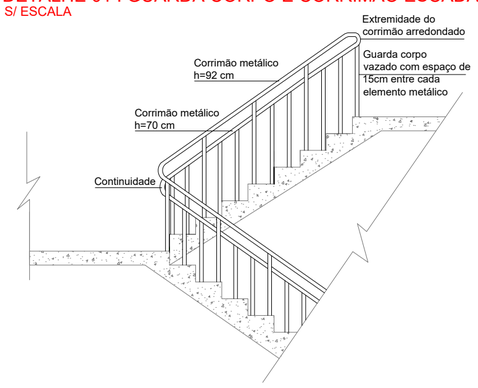

DETALHE 02 : CORRIMÃO E GUARDA CORPO RAMPA DE ACESSO
S/ ESCALA

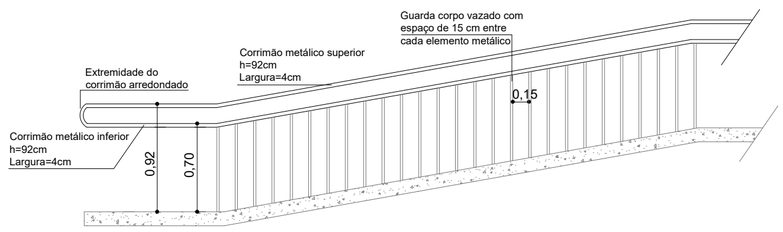


DETALHE : CONJUNTO DE CONTROLE E MANOBRA
S/ ESCALA

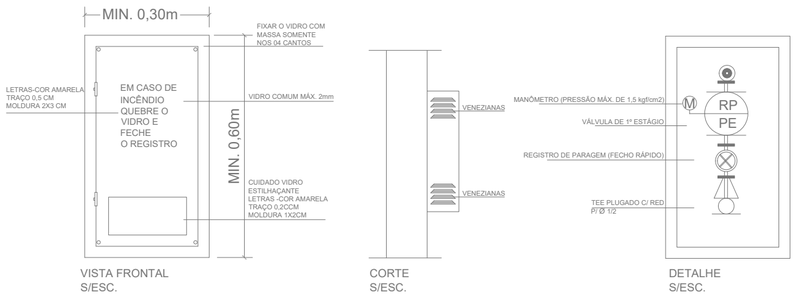

VISTA FRONTAL S/ESC. | CORTE S/ESC. | DETALHE S/ESC.


DETALHE : GUARDA CORPO
S/ ESCALA

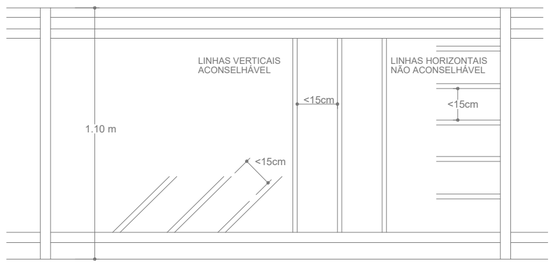

NOTA

A guarda seja horizontal, vertical, inclinada, em malha ou qualquer outro tipo, terá seus vãos menores de tal modo que uma esfera de 15 cm de diâmetro não possa passar por nenhuma abertura.


DETALHE : CENTRAL DE GÁS
S/ ESCALA

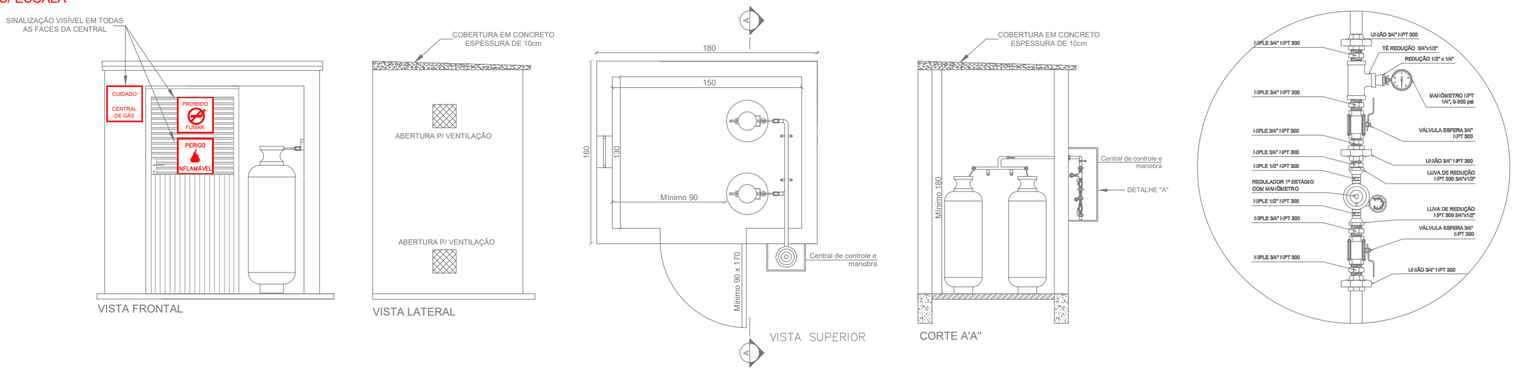


VISTA FRONTAL | VISTA LATERAL | VISTA SUPERIOR | CORTE A'A"

DETALHE : HIDRANTE DE PAREDE
S/ ESCALA

HP	COMPRIMENTO DAS MANGUEIRAS	DIMENSÕES		
		A	B	C
HP 10	10.00 m	45	75	17
HP 15	15.00 m	45	75	17
HP 20	20.00 m	45	75	17
HP 25	25.00 m	45	75	17
HP 30	2x15.00 m	70	90	17
As mangueiras deverão possuir, no mínimo, pressão de trabalho de 100 MCA				

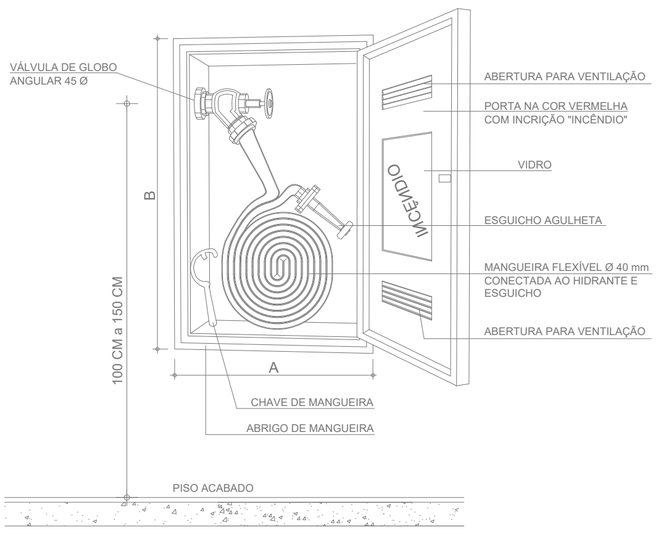

DETALHE : HIDRANTE DE RECALQUE
S/ ESCALA

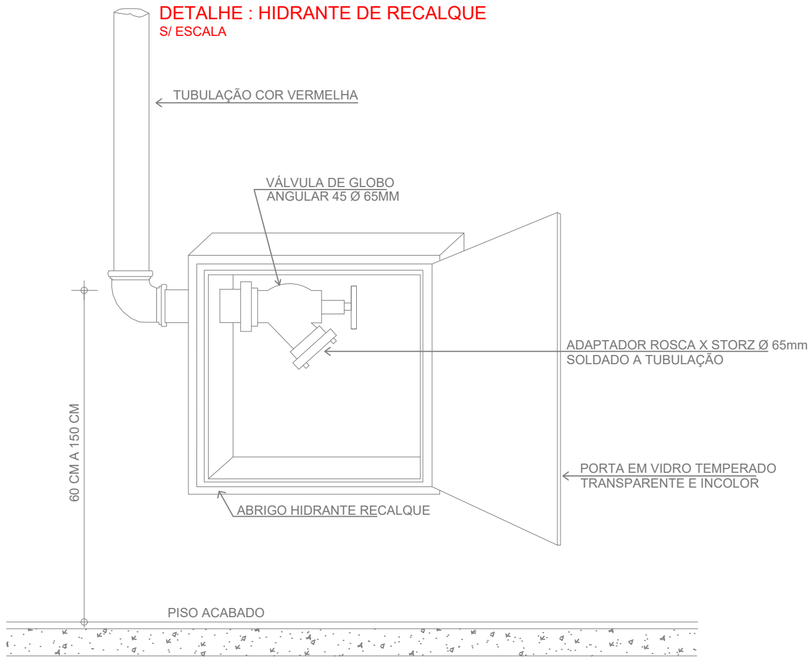

PROJETO SISTEMAS PREVENÇÃO CONTRA INCÊNDIO

AMAI
ASSOCIAÇÃO DOS MUNICÍPIOS DO ALTO IRANI

Obra:
Escola Básica Municipal Santa Terezinha
Rua Angelo Bottan - nº 63 - Bairro Santa Terezinha - Xaxim

Data: 01/2020

Escala: Indicada

Área: 2.817,85 m²

Desenho:

Resp. Técnico: PATRICIA CAMILOTTI:08796773928
Assinado de forma digital por PATRICIA CAMILOTTI:08796773928
DN: c=BR, o=ICP-Brasil, ou=Secretaria da Receita Federal do Brasil - RFB, ou=RFB e-CPF A1, ou=(EM BRANCO), ou=83857607000110, cn=PATRICIA CAMILOTTI:08796773928
Dados: 2020.05.20 11:04:46 -03'00'
Patrícia Camilotti - Arquiteta e Urbanista CAU A116659-0

Município: Xaxim - SC

Especificação: Detalhamentos

Prancha: PCI-03