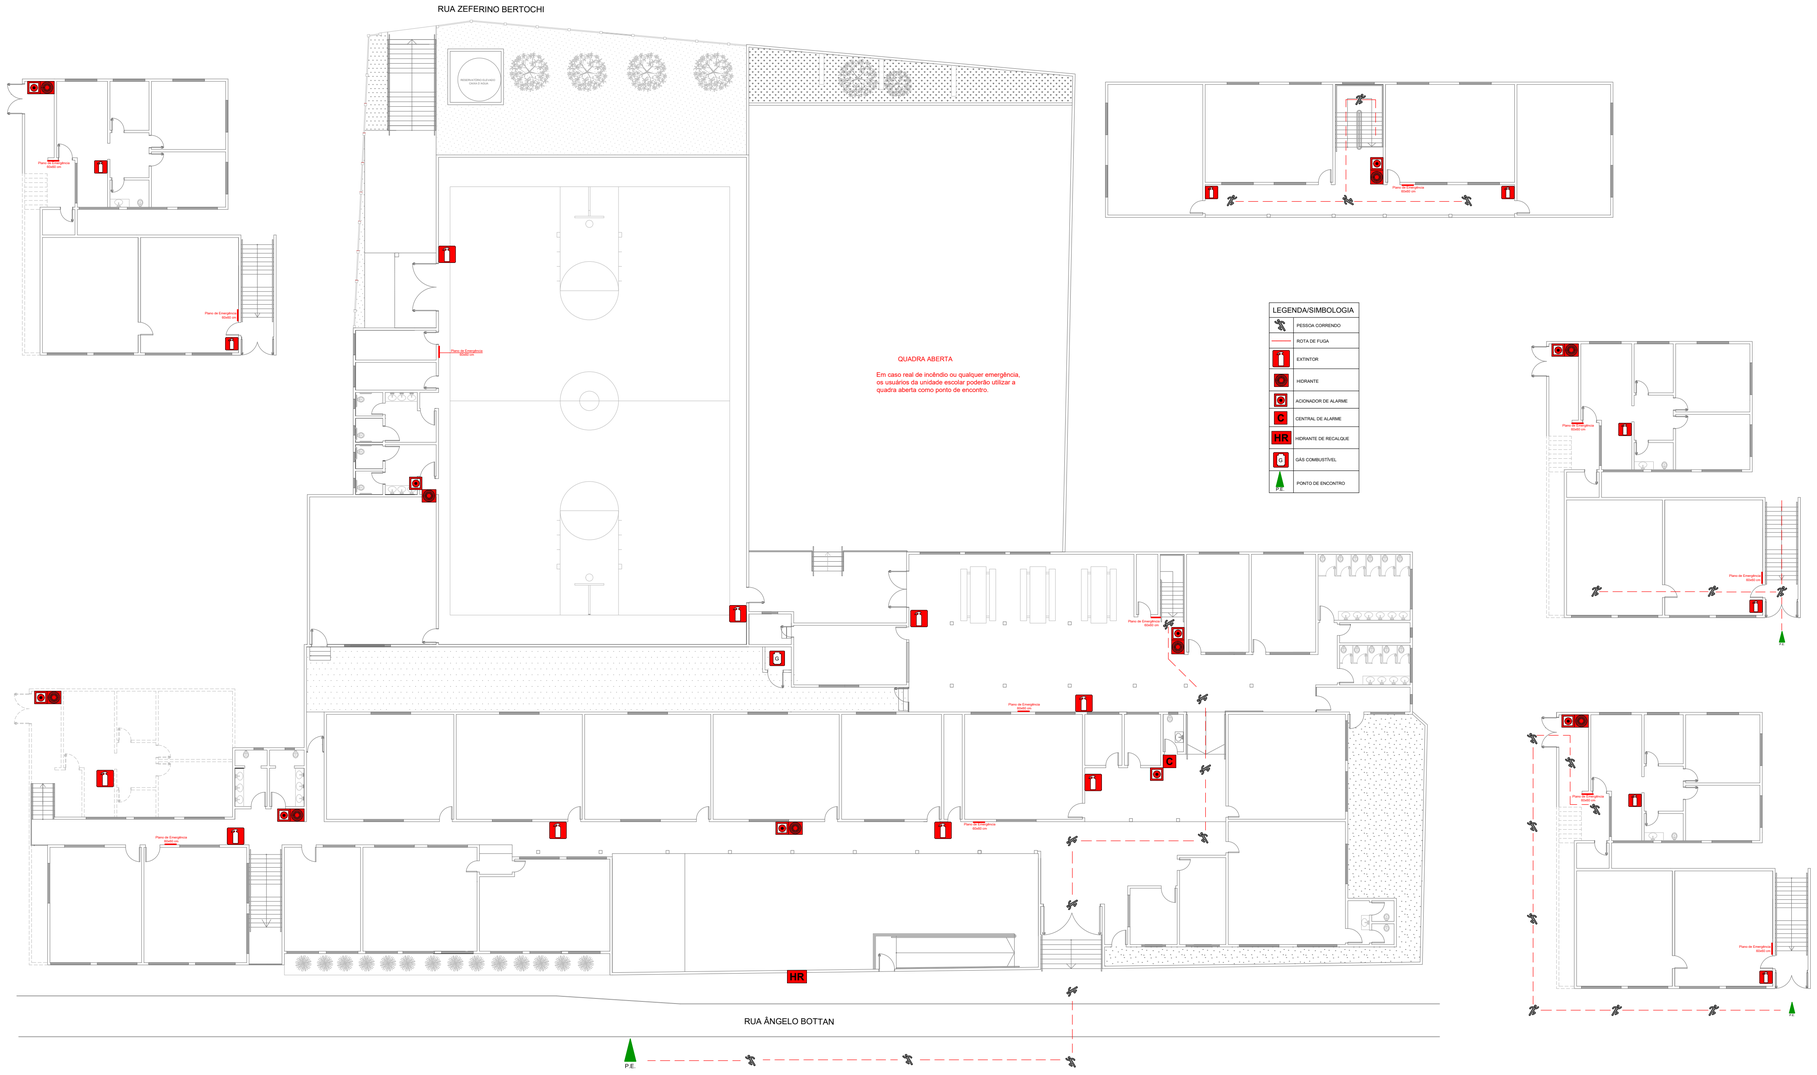


PROJETO SISTEMAS PREVENÇÃO CONTRA INCÊNDIO

AMAI
ASSOCIAÇÃO DOS MUNICÍPIOS DO ALTO IRANI

Obra:
Escola Básica Municipal Santa Terezinha
Rua Angelo Bottan - nº 63 - Bairro Santa Terezinha - Xaxim

Data: 01/2020

Escala: Indicada

Área: 2.817,85 m²

Desenho:

Resp. Técnico:
PATRICIA CAMILOTTI:08796773928
Assinado de forma digital por PATRICIA CAMILOTTI:08796773928
DN: c=BR, o=ICP-Brasil, ou=Secretaria da Receita Federal do Brasil - RFB, ou=RFB e-CPF A1, ou=EM BRANCO, ou=83857607000110, cn=PATRICIA CAMILOTTI:08796773928
Dados: 2020.05.20 11:08:44 -03'00'
Patrícia Camilotti - Arquiteta e Urbanista CAU A116659-0

Município:
Xaxim - SC

Especificação: Planta Plano de Emergência

Prancha: PCI-07