


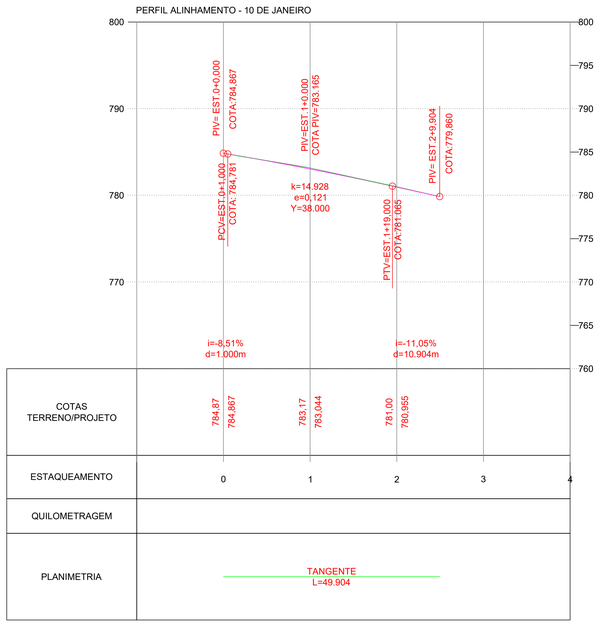


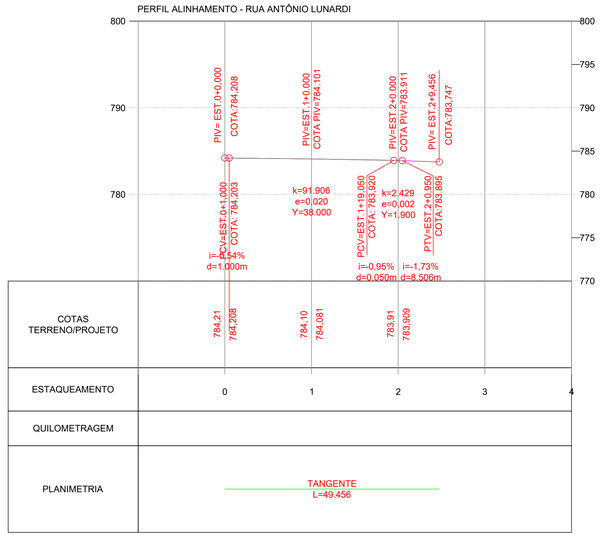


DETALHE SINALIZAÇÃO HORIZONTAL

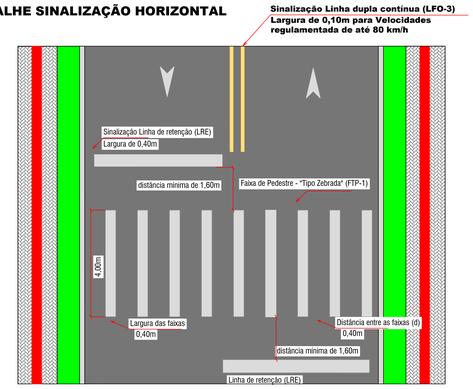


LINHA DUPLA CONTÍNUA (LFO-3)

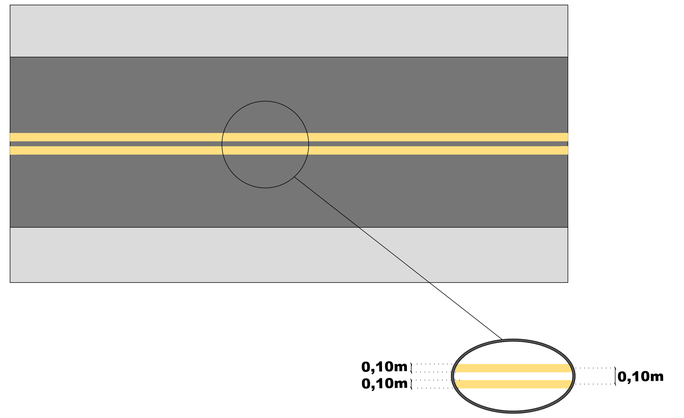


SITUAÇÃO ATUAL

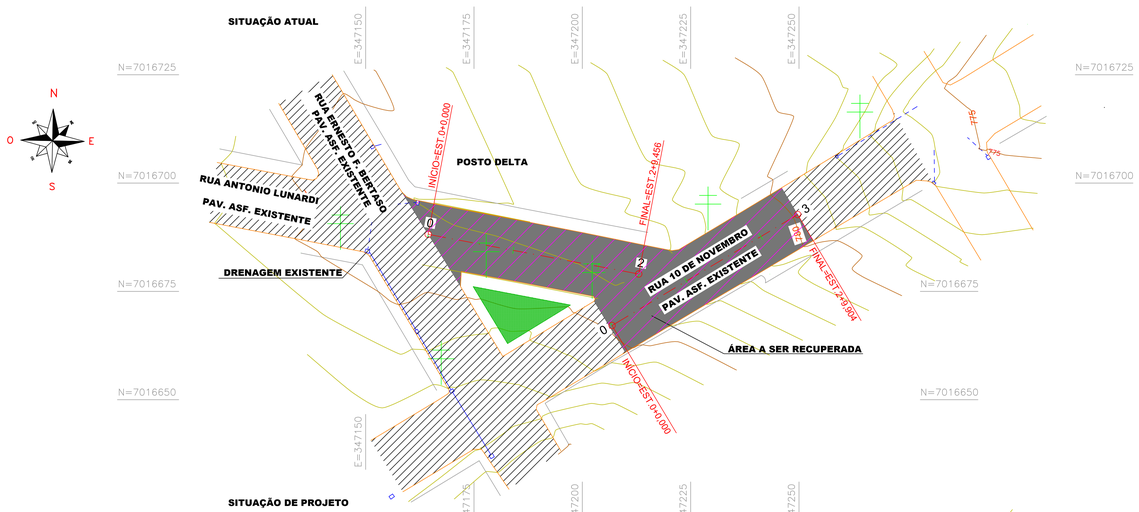

SITUAÇÃO DE PROJETO

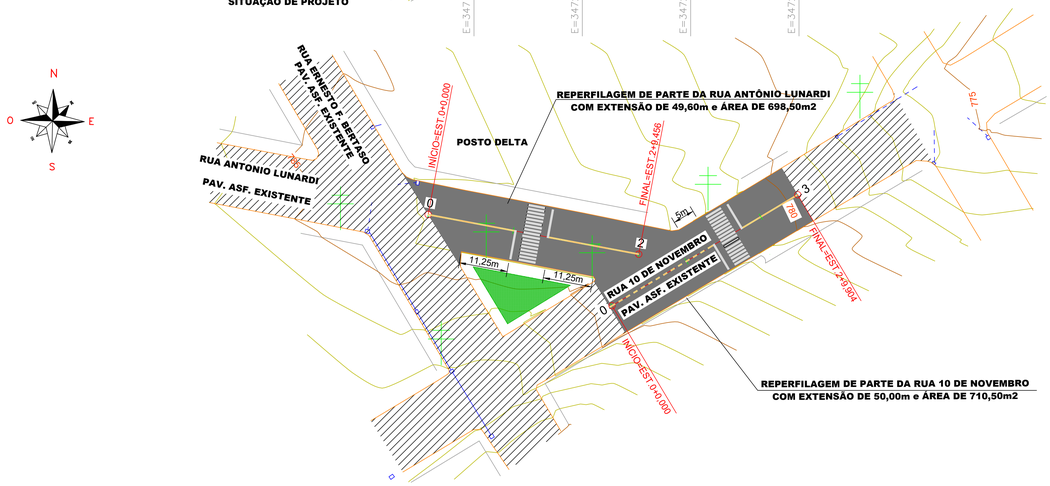

PLANTA DE SITUAÇÃO

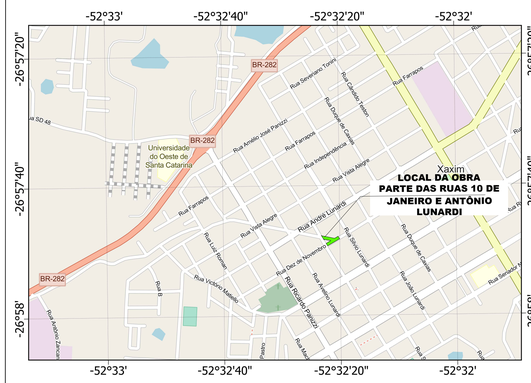

LEGENDA

- EIXO DE PROJETO
- CURVAS DE NÍVEL
- POSTE DE REDE ELÉTRICA
- DRENAGEM EXISTENTE
- MEIO FIO EXISTENTE
- PAVIMENTAÇÃO ASFÁLTICA
- PAVIMENTAÇÃO ASFÁLTICA A SER RECUPERADA
- PAVIMENTAÇÃO ASFÁLTICA EXISTENTE
- EIXO
- FAIXA DE PEDESTRES
- GRAMA

PROJETO DE PAVIMENTAÇÃO

Folha: Única

RUA: 10 DE NOVEMBRO E ANTÔNIO LUNARDI
MUNICÍPIO(S): XAXIM **ESTADO UF:** SC
DATA: 09/2022 **ESCALA:** 1:500

Prop.: PREFEITURA MUNICIPAL DE XAXIM

Resp. Téc. CARLOS ALEXANDRE ROMANI
ENGENHEIRO AGRIMENSOR
CREA-SC 172.521-8

Assinado de forma digital por CARLOS ALEXANDRE ROMANI:08340436961
Dados: 2022.10.25 09:27:48 -03'00'

XAXIM - SC
30-12-53

XAXIM - SC
GOVERNO MUNICIPAL
Rua Rui Barbosa, 347 - Centro
CEP: 89825-000 - Fone: (49) 3353-8200
www.xaxim.sc.gov.br

Q:\PAV-GALUNARDI-10-NOVEMBRO\VERSAO-FINAL\ACAD-PAV-AL-10N.dwg