


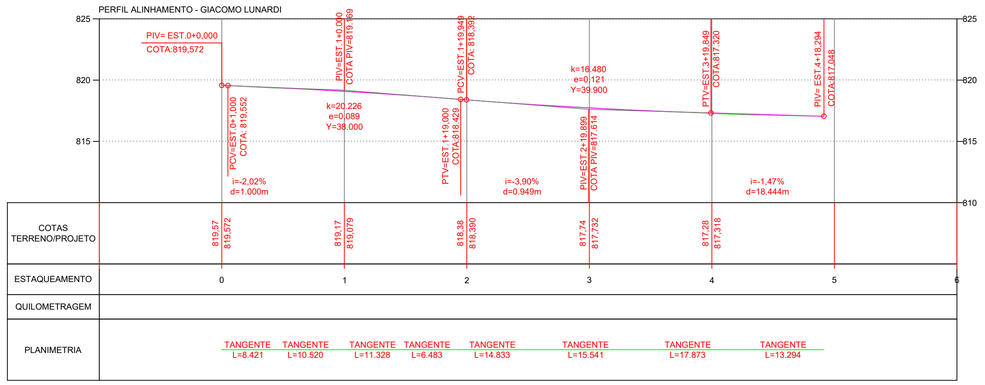


DETALHE SINALIZAÇÃO HORIZONTAL

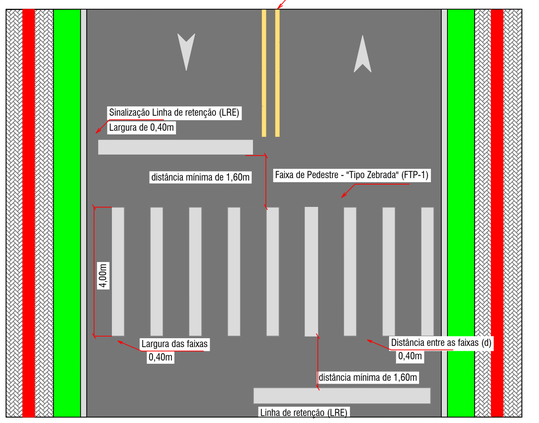

LINHA DUPLA CONTÍNUA (LFO-3)

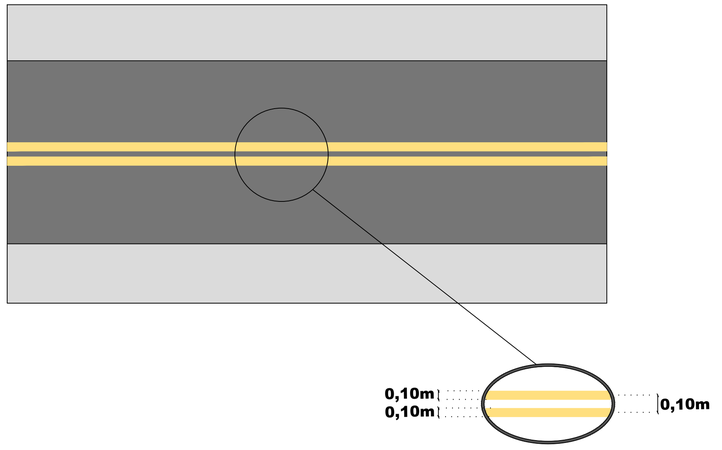

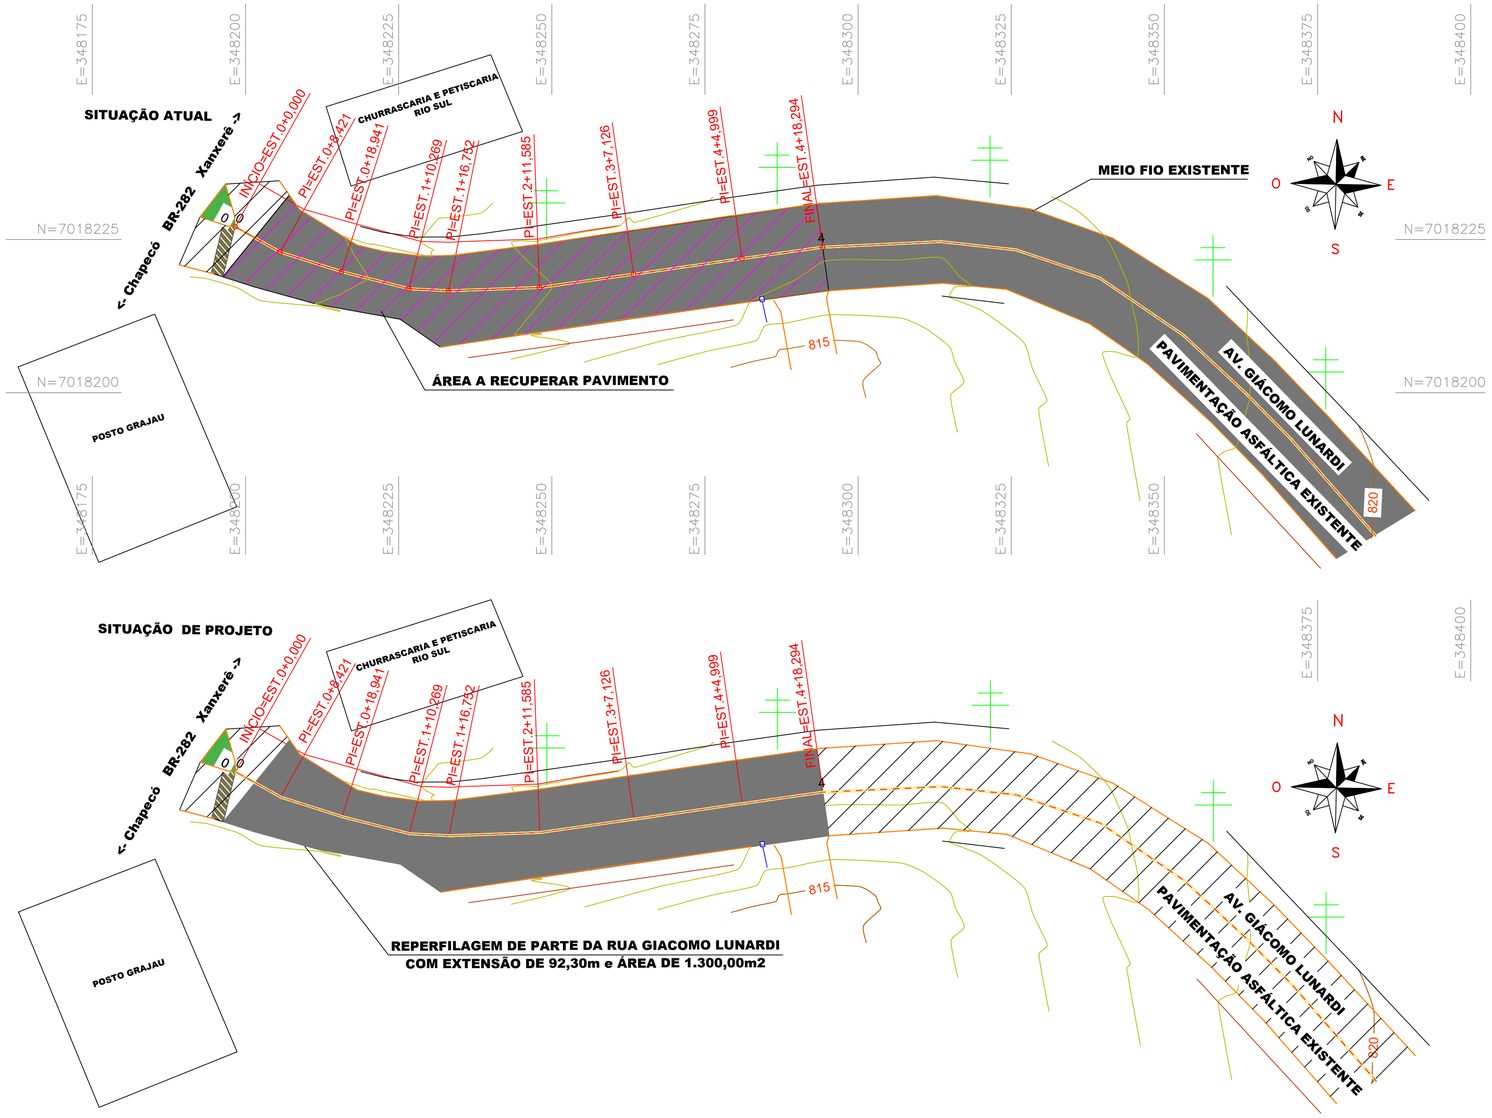

LEGENDA

- EIXO DE PROJETO
- CURVAS DE NÍVEL
- POSTE DE REDE ELÉTRICA
- DRENAGEM EXISTENTE
- MEIO FIO EXISTENTE
- PAVIMENTAÇÃO ASFÁLTICA
- PAVIMENTAÇÃO ASFÁLTICA A SER RECUPERADA
- PAVIMENTAÇÃO ASFÁLTICA EXISTENTE
- EIXO
- FAIXA DE PEDESTRES
- GRAMA

PLANTA DE SITUAÇÃO



PROJETO DE PAVIMENTAÇÃO

Folha: Única

RUA: AV. GIACOMO LUNARDI
MUNICÍPIO(S): XAXIM
ESTADO UF: SC
DATA: 10/2022
ESCALA: 1:500

Prop.:
PREFEITURA MUNICIPAL DE XAXIM

Resp. Téc.
CARLOS ALEXANDRE ROMANI
ENGENHEIRO AGRIMENSOR
CREA-SC 172.521-8
Assinado de forma digital por CARLOS ALEXANDRE ROMANI:08340436961
Dados: 2022.10.25 09:20:34 -03'00'

XAXIM - SC
GOVERNO MUNICIPAL
Rua Rui Barbosa, 347 - Centro
CEP: 89825-000 - Fone: (49) 3353-8200
www.xaxim.sc.gov.br

Q:\PAV-GLUNARDI\ACAD-PAV-GLUNARDI-C3D.dwg