Rua Avelino Lunardi Osei

Playground


Rua Ricardo Panizzi

RUA JIRÂNIO MIGUEL TEDESCO


RUA PRESIDENTE JUSCELINO KUBITSCHECK




PLANTA BAIXA CAMPO SOCIETY - BAIRRO GUARANY
Esc: 1/250

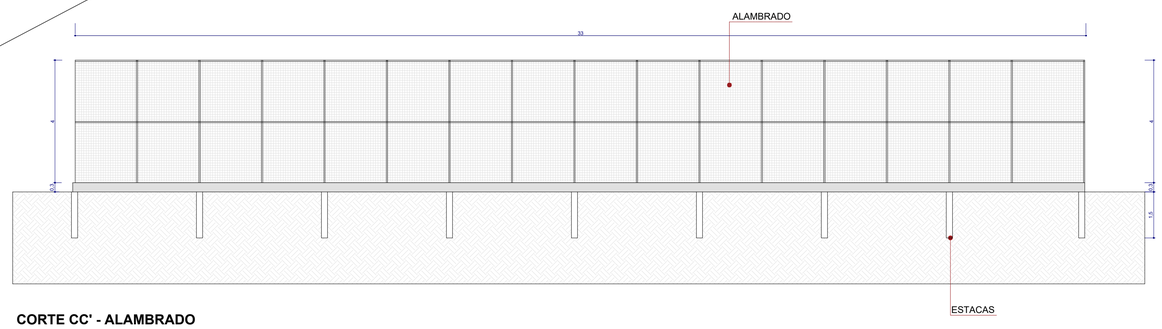

CORTE CC' - ALAMBRADO
Esc: 1/100

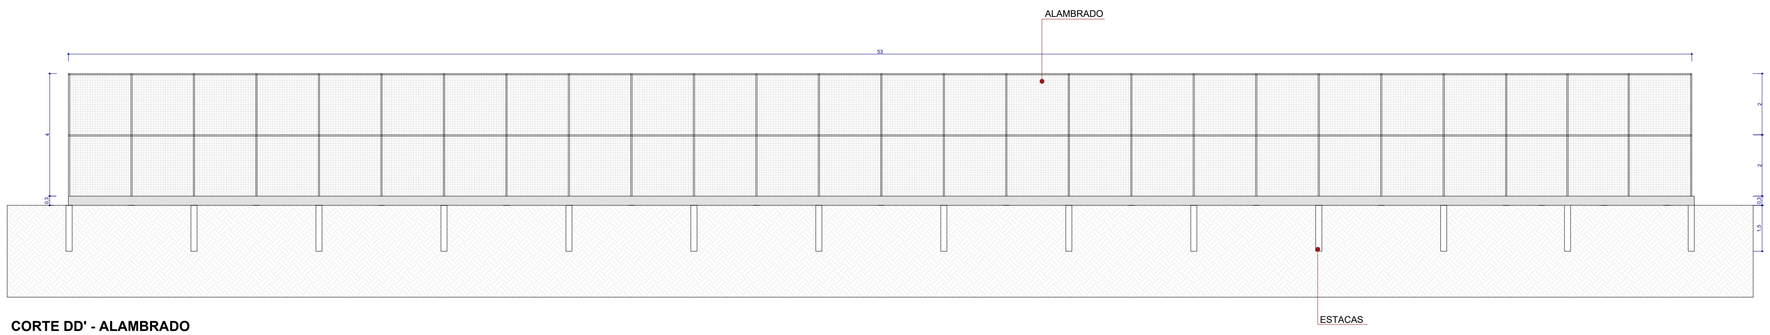

CORTE DD' - ALAMBRADO
Esc: 1/100

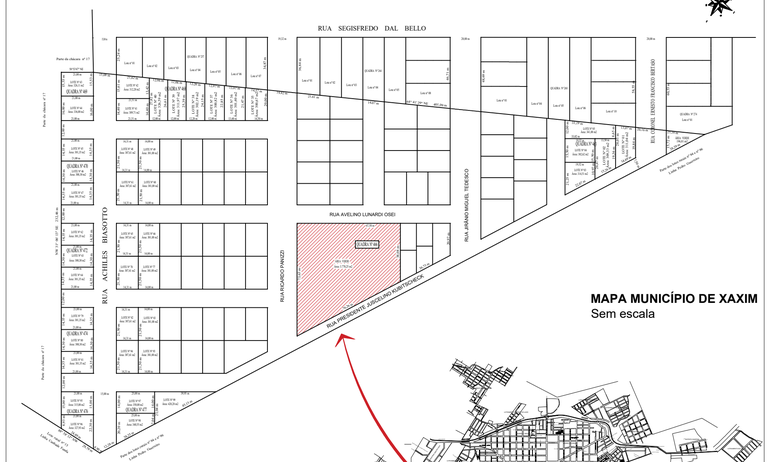

MAPA MUNICÍPIO DE XAXIM
Sem escala

PLANTA DE SITUAÇÃO
Esc: 1/2000





PROJETO ARQUITETÔNICO

PREFEITURA MUNICIPAL DE XAXIM

Projeto: CAMPO SOCIETY BAIRRO GUARANY Rua Presidente Juscelino Kubitscheck, Bairro Guarany, Xaxim - SC		Data: 05/2023
Responsável Técnico: THAYNARA LAIS VERGINASSI:08344065941 Assinado de forma digital por THAYNARA LAIS VERGINASSI:08344065941 Dados: 2023.05.04 10:50:51 -03'00' Eng. Civil Thaynara Lais Verginassi - CREA 135239-5		Escala: Indicada
Prefeito Municipal: Xaxim - SC		Área: -
		Desenho: -
Especificação: Planta Baixa - Campo Guarany Cortes alambrado		Prancha: ARQ-01