

Rua Avelino Lunardi Osei

Playground

Rua Ricardo Panizzi

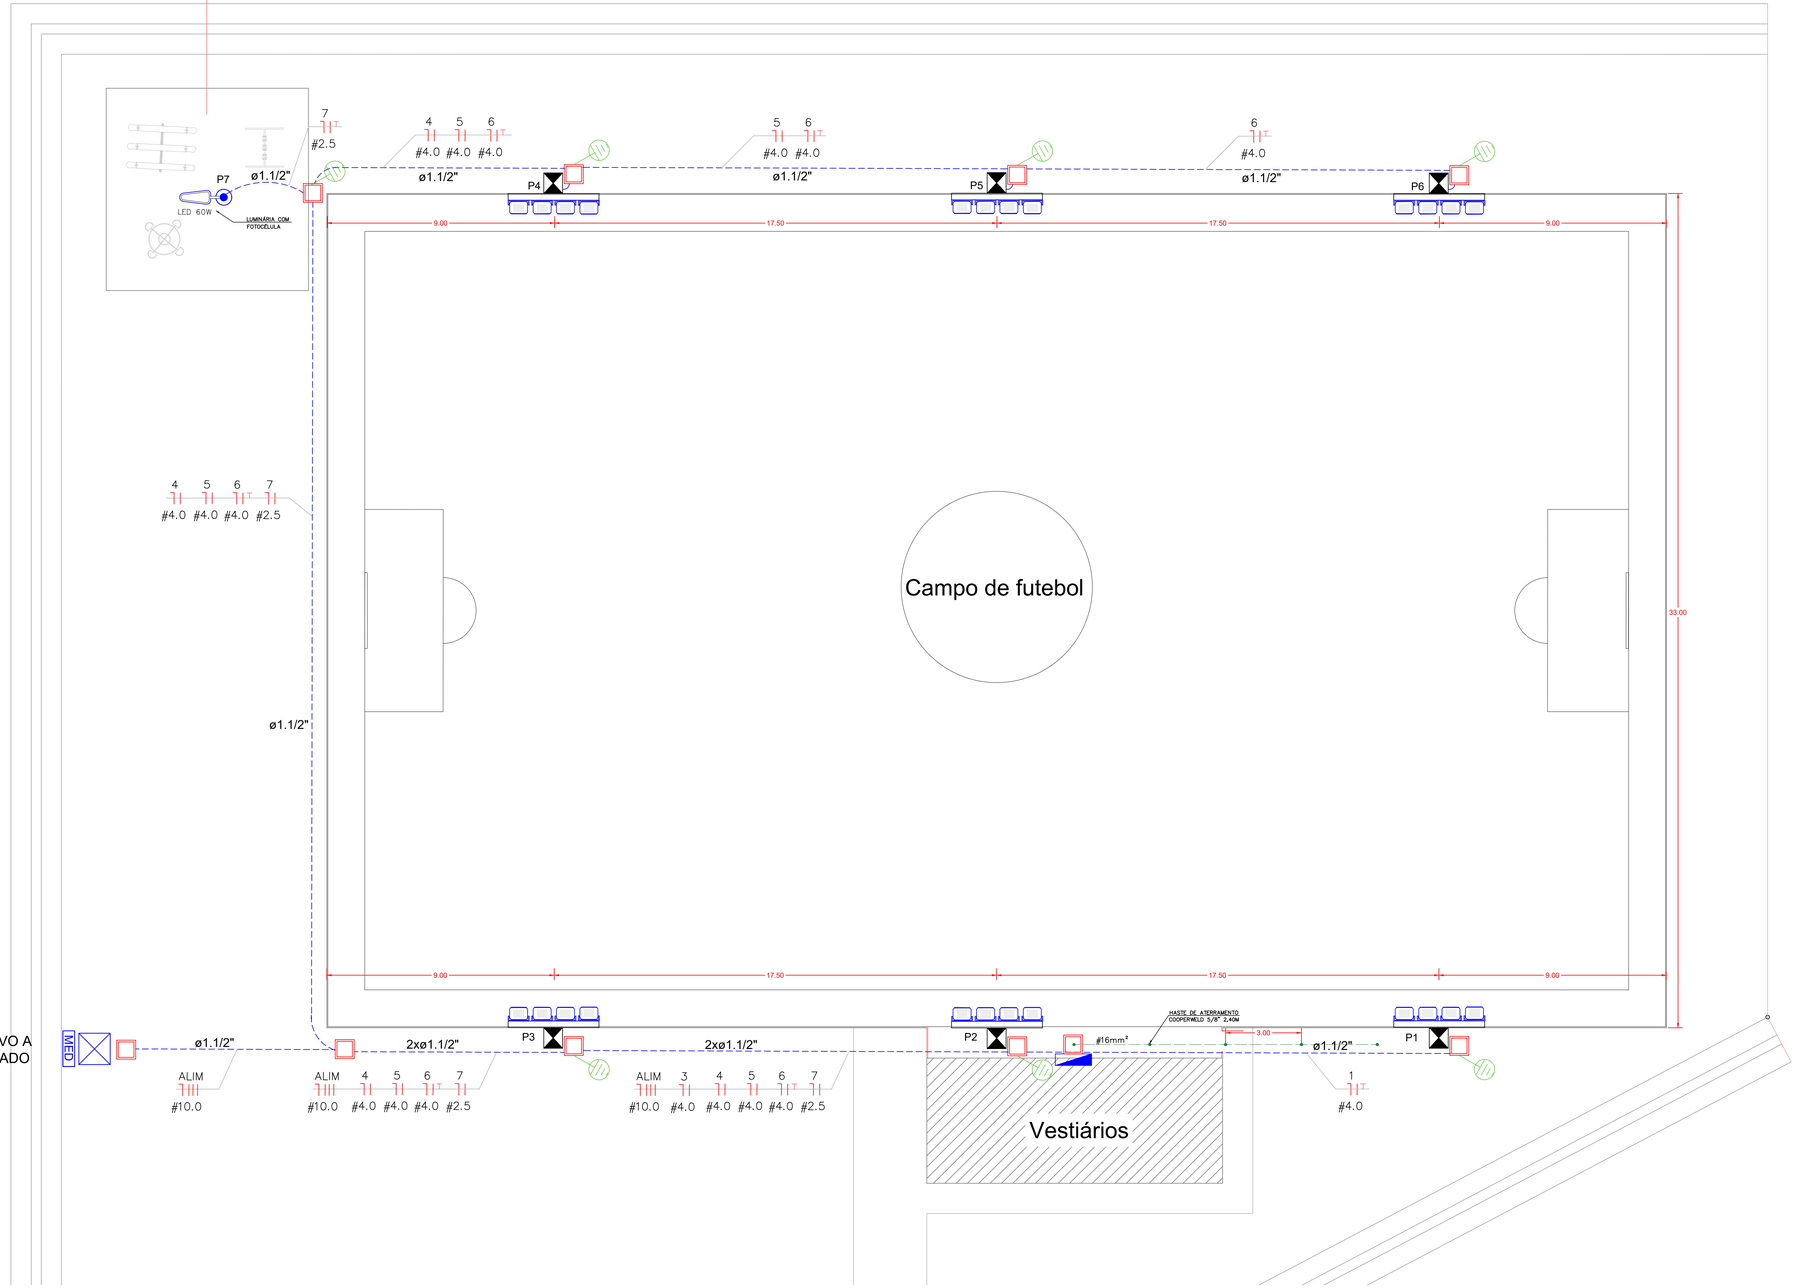

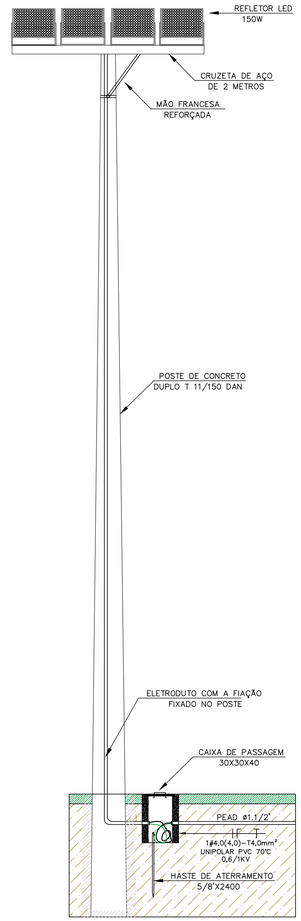

DETALHE INSTALAÇÕES NO POSTE
S/ESC

APROVAÇÃO

ELITONSUTIL
ENGENHEIRO ELETRICISTA
TEL: (49) 984146610
e-mail: eliton.sutil@hotmail.com

OBRA:	INSTALAÇÕES ELÉTRICAS CAMPO GUARANY
ENDEREÇO:	RUA RICARDO PANIZZI ESQ. RUA AVELINO LUNARDI OSEI, XAXIM - SC
ART-PROJETO: Nº 8740942-3	ART-EXECUÇÃO: Nº
RESP.TÉCNICO: ELITON SUTIL:06815249956 — Assinado de forma digital por ELITON SUTIL:06815249956 Dados: 2023.04.12 15:24:11 -03'00' — ELITON SUTIL-ENGºELET.CREA SC nº115.861-6	PROPRIETÁRIO: MUNICÍPIO DE XAXIM CNPJ:82.854.670/0001-30
DESENHO: ELITON SUTIL	PROJETO: ELÉTRICO
ESPECIFICAÇÃO: INSTALAÇÕES ELÉTRICAS - ILUMINAÇÃO CAMPO	DATA: ABRIL/2023
	ESCALA: 1:100
	PRANCHA: 01/02