


Linha de cota do terreno
Linha de cota do pavimento acabado

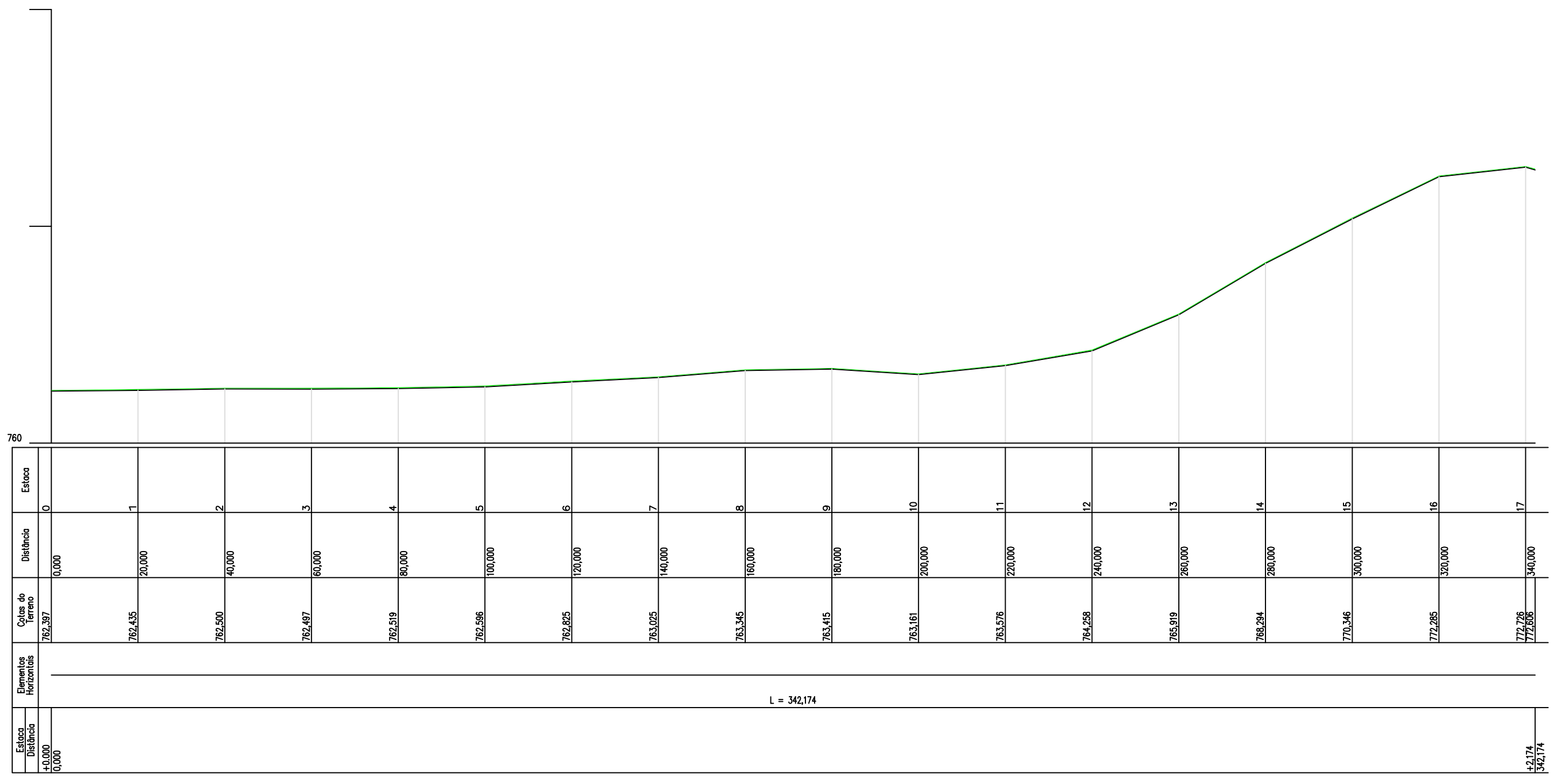

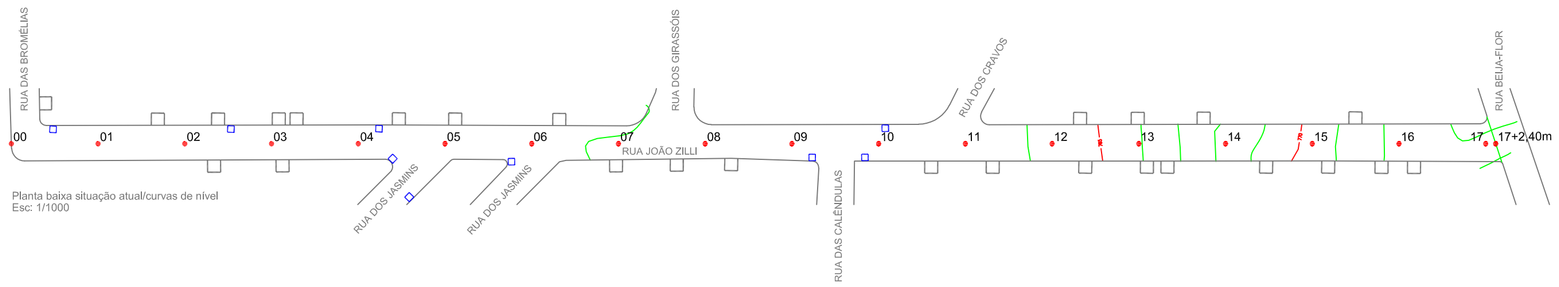

Planta baixa situação atual/curvas de nível
Esc: 1/1000

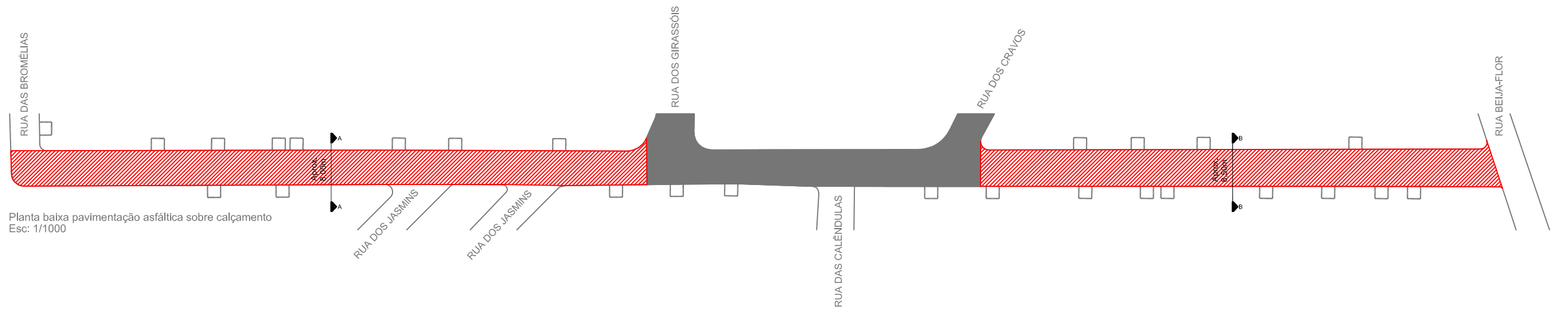

Planta baixa pavimentação asfáltica sobre calçamento
Esc: 1/1000

LEGENDA

- Boca de lobo e drenagem existente
- Trecho a pavimentar com reperfilagem 3cm + capa de 3cm
- Entrada de veículos

QUANTITATIVOS

Reperfilagem 3cm + capa asfáltica 3cm	2.186,40 m²


NOTA:

Os serviços de pintura das sinalizações horizontais, bem como instalação de placas de sinalização vertical, substituição/execução de meio-fio, adequação ou limpeza de rede de drenagem pluvial e a limpeza do pavimento ficará à cargo da **administração municipal**.







DETALHE PAVIMENTAÇÃO ASFÁLTICA
CORTE AA

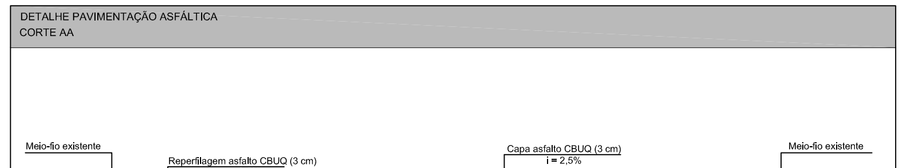

DETALHE PAVIMENTAÇÃO ASFÁLTICA
CORTE BB

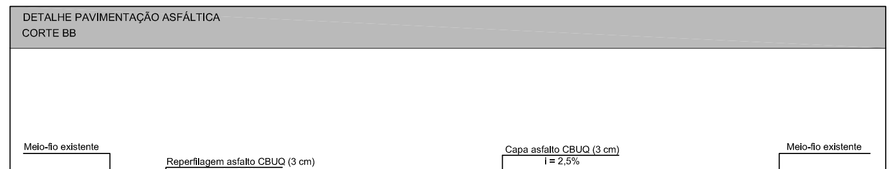

DETALHE SINALIZAÇÃO HORIZONTAL
Esc.: Sem escala

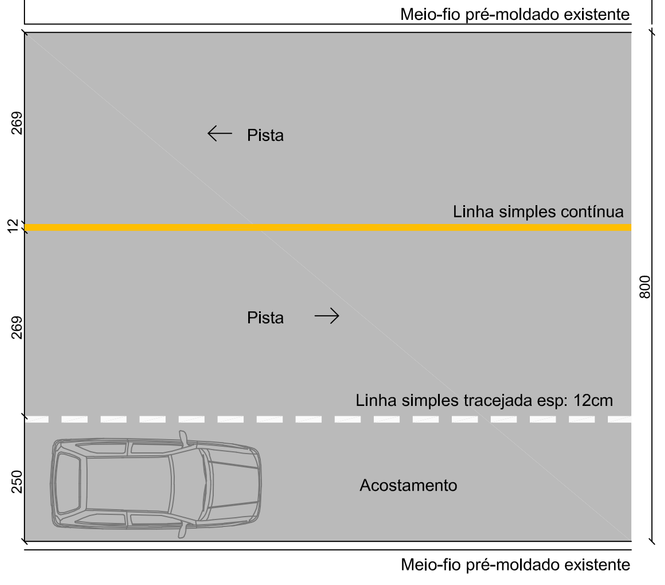

ANGULAR
PROJETOS

PROJETO PAVIMENTAÇÃO ASFÁLTICA

RUA JOÃO ZILLI

TRECHO ENTRE A RUA DAS BROMÉLIAS ATÉ RUA BEIJA-FLOR
LOTEAMENTO DALLA CORT - XAXIM

PROPRIETÁRIO:

MUNICÍPIO DE XAXIM
CNPJ 82.854.670/0001-30

TANIA MARA BALDISSERA:07004476952

Assinado de forma digital por TANIA MARA BALDISSERA:07004476952
Dados: 2023.04.20 15:01:30 -03'00'

RESPONSÁVEL TÉCNICO:

TÂNIA MARA BALDISSERA
ENGENHEIRA CIVIL - CREA/SC 133.907-5

PROJETOS

CONTEÚDO:
- Projeto de pavimentação
- Detalhamentos

ÁREA DE PAVIMENTAÇÃO: 2.186,40 m²
REVISÃO: PAV - 00
FOLHA: **PAV 01** 01/01
DATA: ABRIL - 2023

APROVAÇÕES