


Linha de cota do terreno
Linha de cota do pavimento acabado

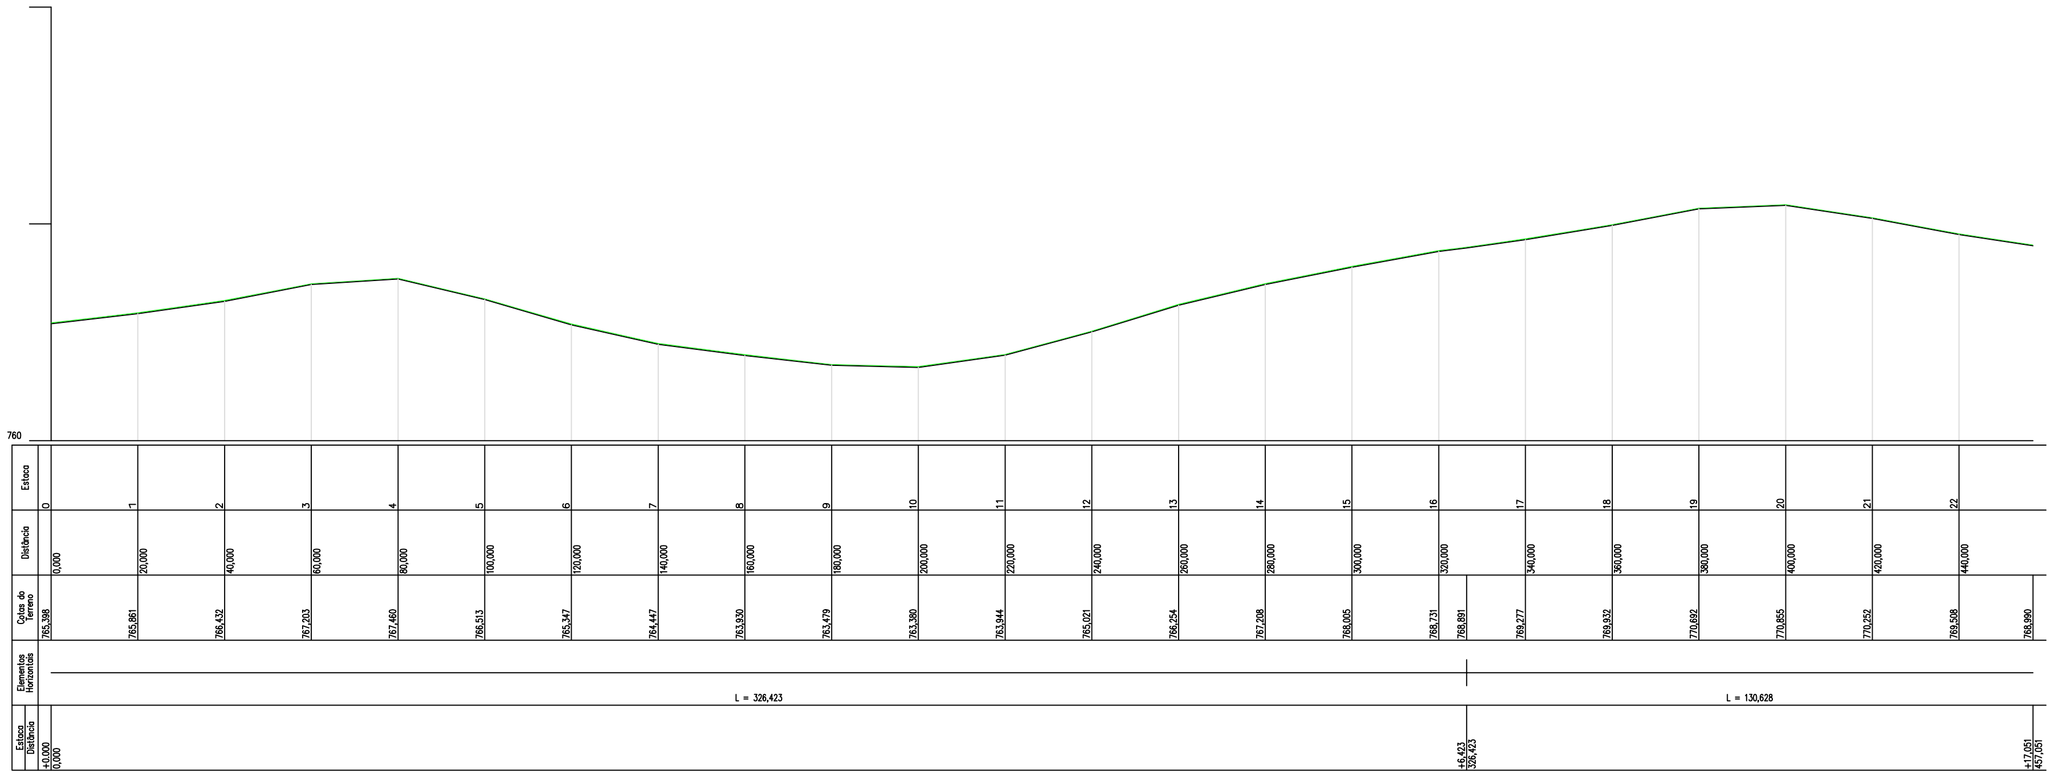

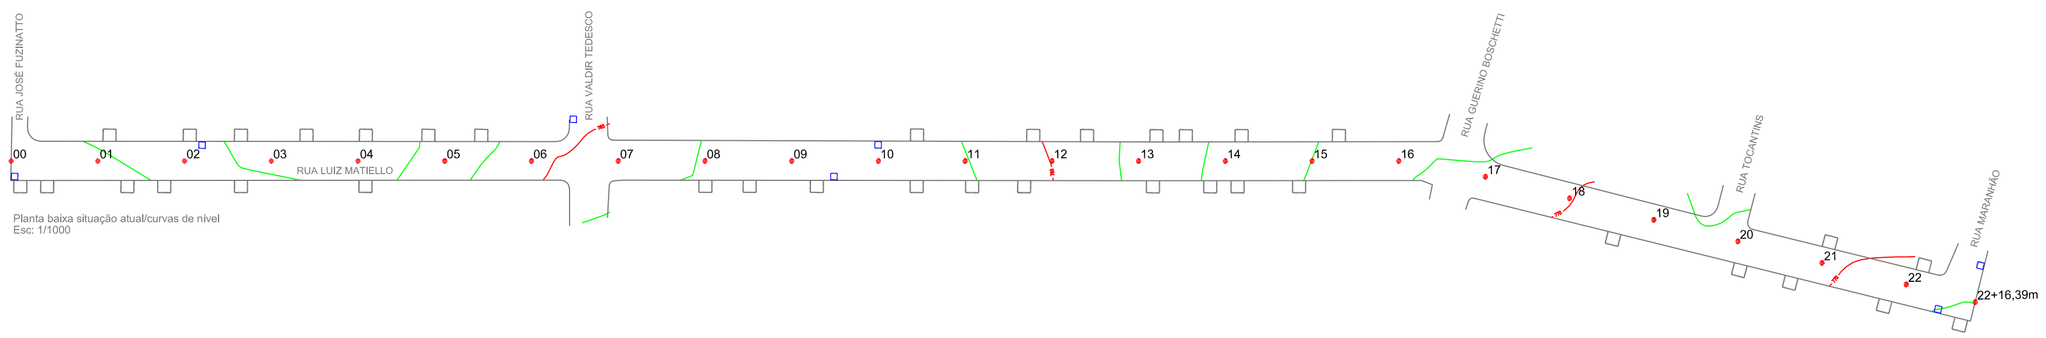

Planta baixa situação atual/curvas de nível
Esc: 1/1000

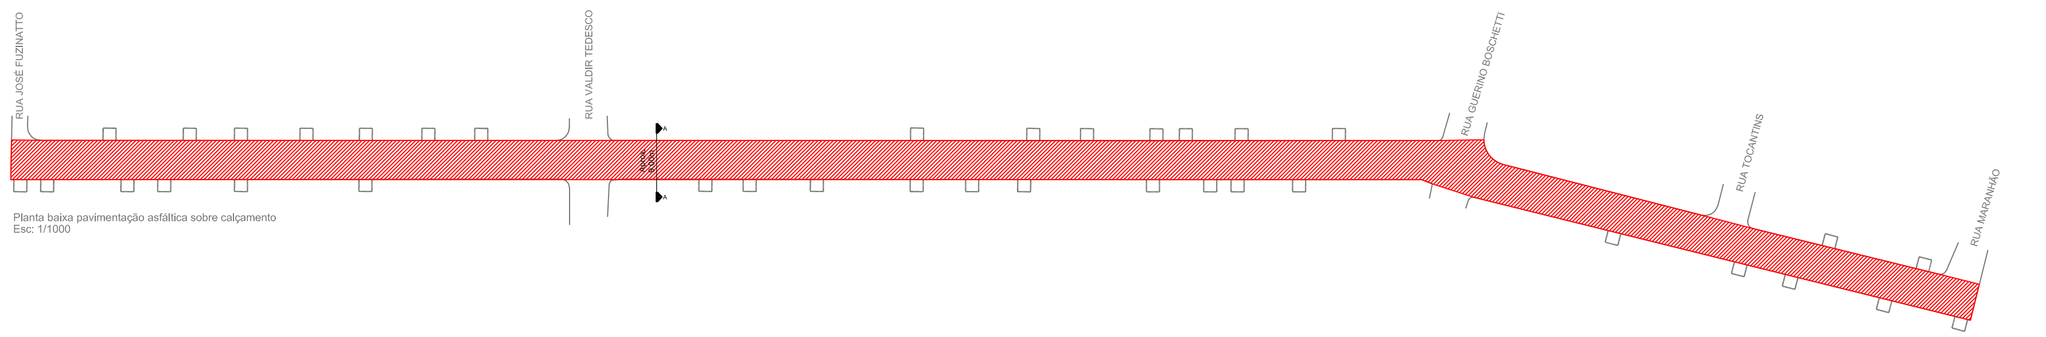


Planta baixa pavimentação asfáltica sobre calçamento
Esc: 1/1000





DETALHE SINALIZAÇÃO HORIZONTAL
Esc.: Sem escala

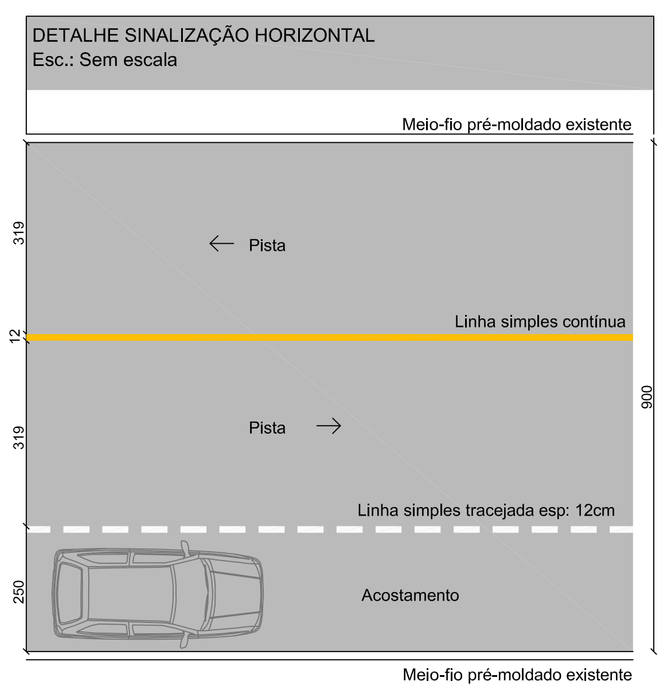

LEGENDA

- Boca de lobo e drenagem existente
- Trecho a pavimentar com reperfilagem 3cm + capa de 3cm
- Entrada de veículos


QUANTITATIVOS

Reperfilagem 3cm + capa asfáltica 3cm	4.115,63 m²

NOTA:

Os serviços de pintura das sinalizações horizontais, bem como instalação de placas de sinalização vertical, substituição/execução de meio-fio, adequação ou limpeza de rede de drenagem pluvial e a limpeza do pavimento ficará à cargo da **administração municipal**.

DETALHE PAVIMENTAÇÃO ASFÁLTICA
CORTE AA

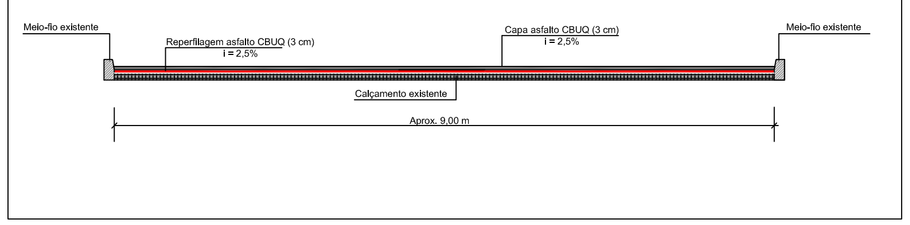

ANGULAR
PROJETOS

PROJETO PAVIMENTAÇÃO ASFÁLTICA

RUA LUIZ MATIELLO

TRECHO ENTRE A RUA JOSÉ FUZINATTO ATÉ RUA MARANHÃO
BAIRRO FLOR - XAXIM

PROPRIETÁRIO:

MUNICÍPIO DE XAXIM
CNPJ 82.854.670/0001-30

RESPONSÁVEL TÉCNICO:

TANIA MARA BALDISSERA:07004476952

Assinado de forma digital por TANIA MARA BALDISSERA:07004476952
Dados: 2023.04.20 14:58:28 -03'00'

PROJETOS

TÂNIA MARA BALDISSERA
ENGENHEIRA CIVIL - CREA/SC 133.907-5

CONTEÚDO:
- Projeto de pavimentação
- Detalhamentos

ÁREA DE PAVIMENTAÇÃO: 4.115,63 m²
REVISÃO: PAV - 00
DATA: ABRIL - 2023
FOLHA: **PAV 01** 01/01

APROVAÇÕES