

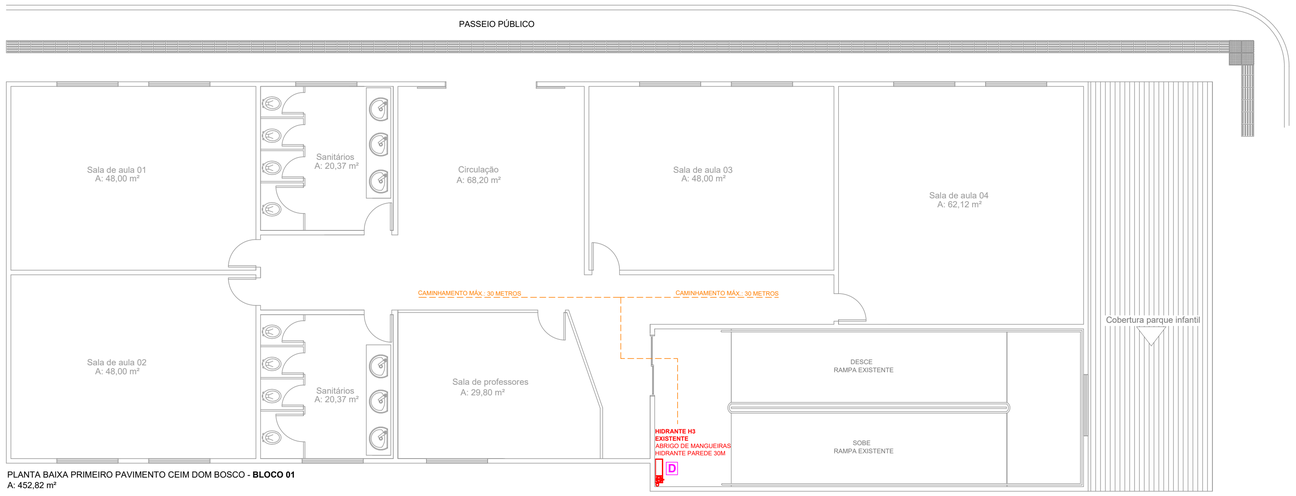


PLANTA BAIXA PRIMEIRO PAVIMENTO CEIM DOM BOSCO - **BLOCO 01**
A: 452,82 m²

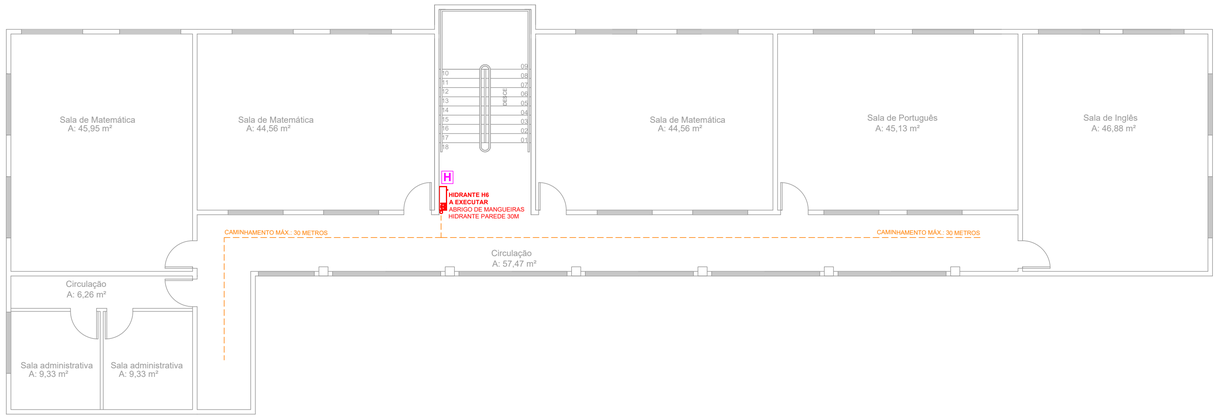

PLANTA BAIXA PRIMEIRO PAVIMENTO ESCOLA BÁSICA DOM BOSCO - **BLOCO 02**
A: 356,31 m²

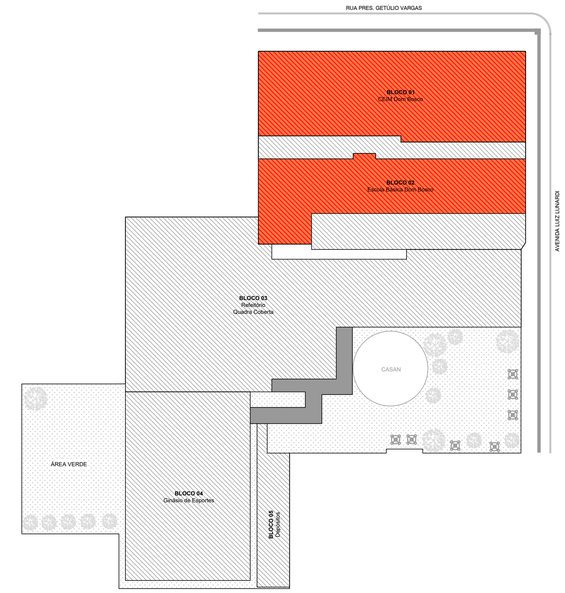


Planta chave - referência
Esc.: Sem escala

LEGENDA - SIMBOLOGIA


	HIDRANTE DE PAREDE - COMPRIMENTO DE MANGUEIRAS 30 METROS
	HIDRANTE DE RECALQUE
	TUBULAÇÃO DE AÇO GALVANIZADO Ø 65MM
	CAMINHAMENTO MÁXIMO

HIDRANTE DE PAREDE	COMPRIMENTO DE MANGUEIRAS	DIMENSÕES DO ABRIGO	
		A	B
HP10	Lance único de 10,00 metros	0,45 m	0,75 m
HP15	Lance único de 15,00 metros	0,45 m	0,75 m
HP20	Lance único de 20,00 metros	0,45 m	0,75 m
HP25	Lance único de 25,00 metros	0,45 m	0,75 m
HP30	Duas mangueiras de 15,00 metros	0,70 m	0,90 m

As mangueiras deverão possuir, no mínimo, pressão de trabalho de 100 MCA

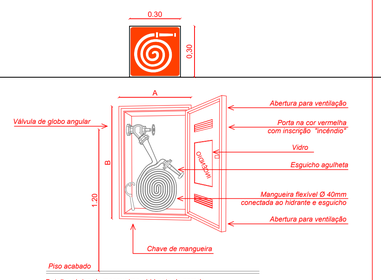

Detalhe abrigo de mangueiras - hidrante de parede
Esc.: sem escala

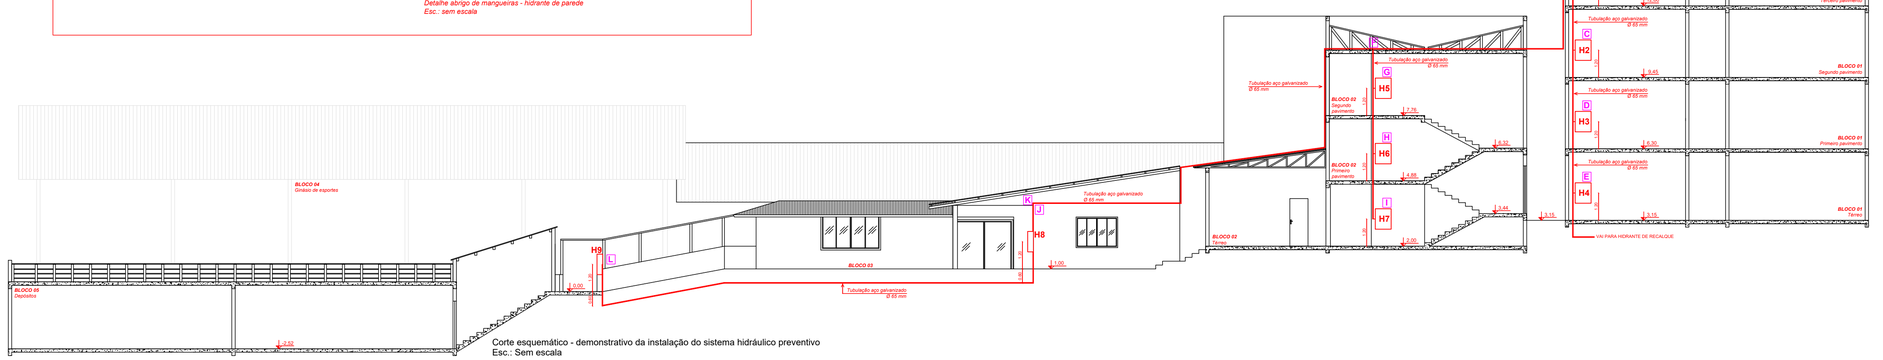

Corte esquemático - demonstrativo da instalação do sistema hidráulico preventivo
Esc.: Sem escala

PROJETO PREVENTIVO CONTRA INCÊNDIO - PPCI

AMAI
ASSOCIAÇÃO DOS MUNICÍPIOS DO ALTO IRANI

Obra: ESCOLA BÁSICA MUNICIPAL DOM BOSCO Avenida Luiz Lunardi, 278 - Bairro Primavera - Xaxim	Data: 02/2023
Resp. Técnico: PATRICIA CAMILOTTI:08796773928 Assinado de forma digital por PATRICIA CAMILOTTI:08796773928 DN: c=BR, o=ICP-Brasil, ou=AC SOLUTI Multipla v5, ou=82895970000167, ou=Presencial, ou=Certificado PF A1, cn=PATRICIA CAMILOTTI:08796773928 Dados: 2023.02.06 15:30:44 -03'00' Patrícia Camilotti - Arquiteta e Urbanista CAU A116659-0 Município: Município de Xaxim - CNPJ 82.854.670/0001-30	Escala: Indicada Área: 4.922,35 m²
Especificação: Planta sistema hidráulico preventivo Detalhamentos	Desenho: Patrícia Prancha: PPCI 06/11

CORPO DE BOMBEIROS MILITAR DE SANTA CATARINA
14º BATALHÃO DE BOMBEIRO MILITAR - SERVIÇO DE SEGURANÇA CONTRA INCÊNDIO - XAXIM-SC
PROTOCOLO **A838700081SA** APROVADO EM **14/04/2023** - Qualquer alteração no projeto isenderá de prévio exame do SSCI.