


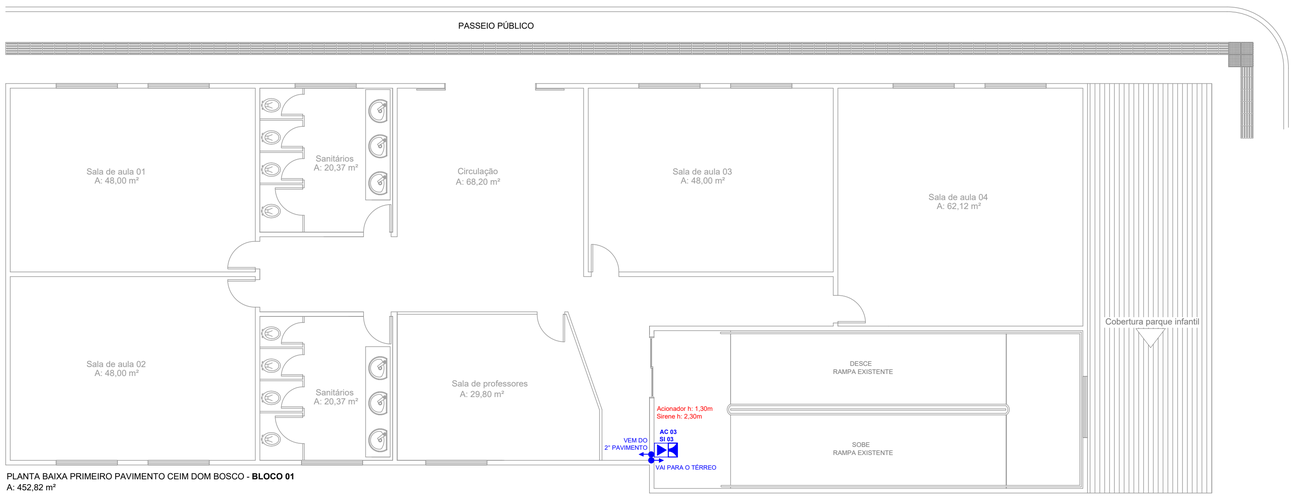


PLANTA BAIXA PRIMEIRO PAVIMENTO CEIM DOM BOSCO - **BLOCO 01**
A: 452,82 m²

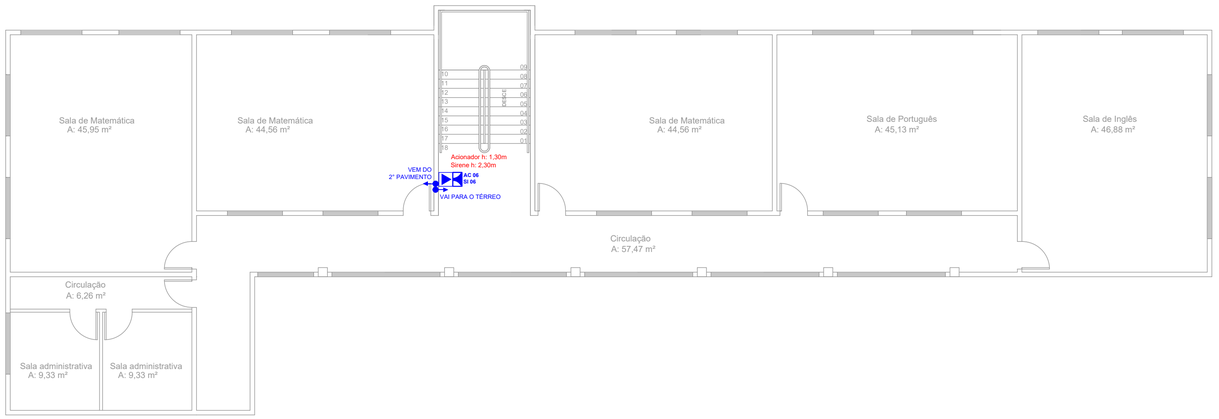


PLANTA BAIXA PRIMEIRO PAVIMENTO ESCOLA BÁSICA DOM BOSCO - **BLOCO 02**
A: 356,31 m²

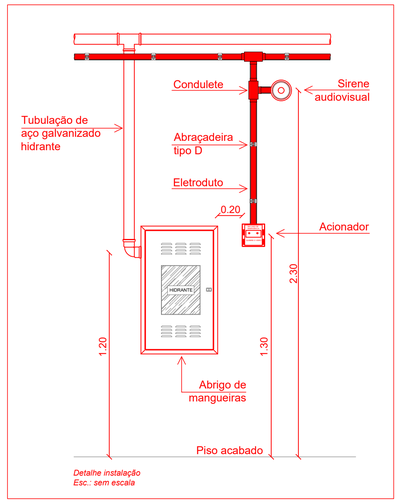

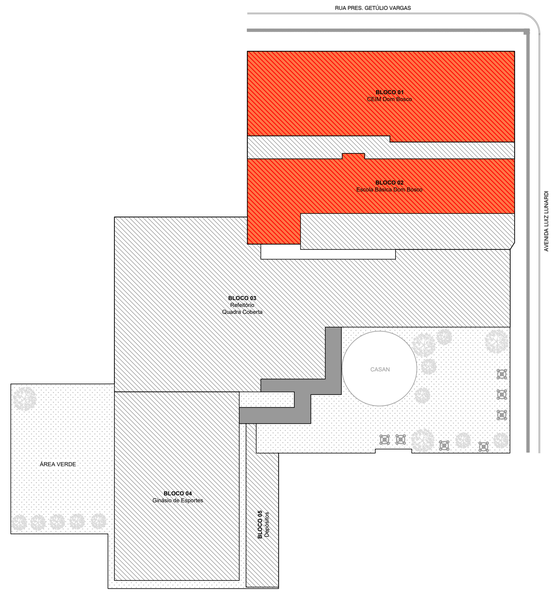

Planta chave - referência
Esc.: Sem escala

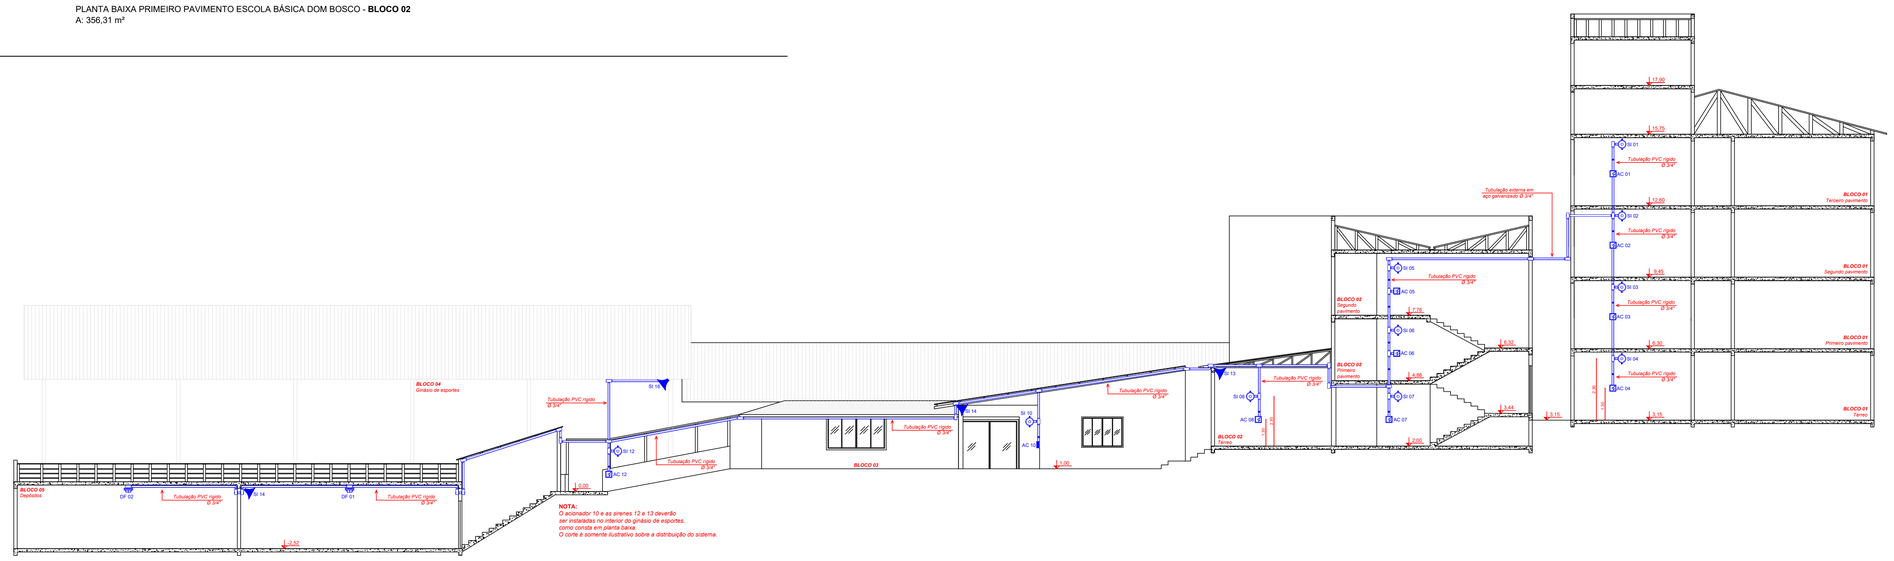

Corte esquemático - demonstrativo da instalação do sistema alarme e detecção de incêndio
Esc.: Sem escala

LEGENDA - SIMBOLOGIA	
	SIRENE DO TIPO AUDIOVISUAL
	SIRENE CONVENCIONAL
	DETECTOR DE FUMAÇA
	ACIONADOR DE ALARME
CENTRAL	CENTRAL DE ALARME ENDEREÇAVEL
	TUBULAÇÃO 3/4" AÇO GALVANIZADO (EXTERNO) E PVC RIGIDO (INTERNO) - ALARME DE INCÊNDIO

PROJETO PREVENTIVO CONTRA INCÊNDIO - PPCI

AMAI
ASSOCIAÇÃO DOS MUNICÍPIOS DO ALTO IRANI

Obra:
ESCOLA BÁSICA MUNICIPAL DOM BOSCO
Avenida Luiz Lunardi, 278 - Bairro Primavera - Xaxim

Data: 02/2023

Resp. Técnico:
PATRICIA CAMILOTTI:08796773928
Assinado de forma digital por PATRICIA CAMILOTTI:08796773928
DN: c=BR, o=ICP-Brasil, ou=AC SOLUTI Multipla v5, ou=82895970000167, ou=PresencialL, ou=Certificado PF A1, cn=PATRICIA CAMILOTTI:08796773928
Dados: 2023.02.06 15:32:36 -03'00'
Patrícia Camilotti - Arquiteta e Urbanista CAU A116659-0

Escala: Indicada

Área: 4.922,35 m²

Município:
Município de Xaxim - CNPJ 82.854.670/0001-30

Desenho: Patrícia

Especificação: Planta sistema alarme e detecção de incêndio
Detalhamentos

Prancha: PPCI 10/11

CORPO DE BOMBEIROS MILITAR DE SANTA CATARINA
14º BATALHÃO DE BOMBEIRO MILITAR - SERVIÇO DE SEGURANÇA CONTRA INCÊNDIO - XAXIM-SC
PROTOCOLO **AS3870008315A** APROVADO EM **14/04/2023** - Qualquer alteração no projeto dependerá de prévio exame do SSCI.