


HIDRANTE DE PAREDE	COMPRIMENTO DE MANGUEIRAS	DIMENSÕES DO ABRIGO	
		A	B
HP10	Lance único de 10,00 metros	0,45 m	0,75 m
HP15	Lance único de 15,00 metros	0,45 m	0,75 m
HP20	Lance único de 20,00 metros	0,45 m	0,75 m
HP25	Lance único de 25,00 metros	0,45 m	0,75 m
HP30	Duas mangueiras de 15,00 metros	0,70 m	0,90 m
As mangueiras deverão possuir, no mínimo, pressão de trabalho de 100 MCA			

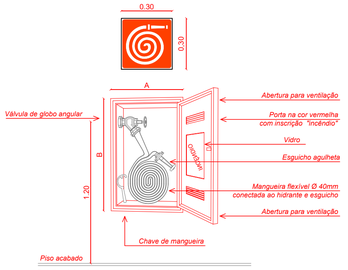

Detalhe abrigo de mangueiras - hidrante de parede
Esc.: sem escala

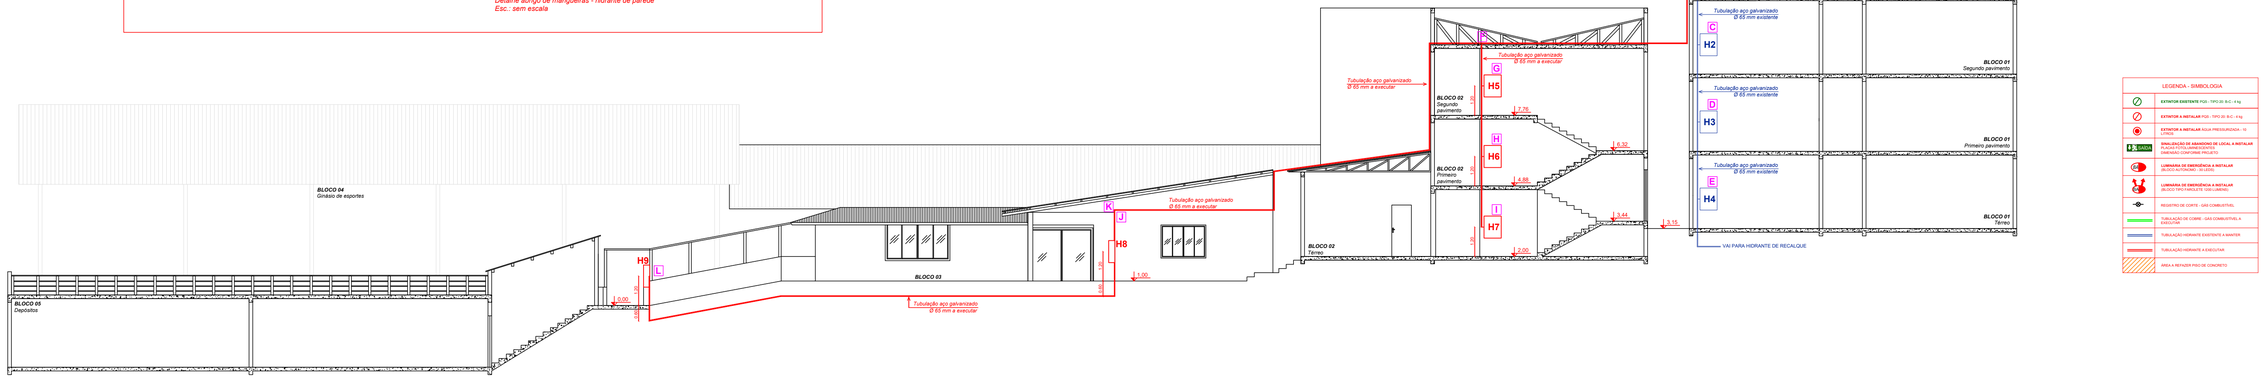

LEGENDA - SIMBOLOGIA	
	EXTINTOR EXISTENTE PQS - TIPO 20 B-C - 4 kg
	EXTINTOR A INSTALAR PQS - TIPO 20 B-C - 4 kg
	EXTINTOR A INSTALAR AGUA PRESSURIZADA - 10 LITROS
SAÍDA	**SINALIZAÇÃO DE ABANDONO DE LOCAL A INSTALAR** PLACAS FOTOLUMINESCENTES DIMENSÃO CONFORME PROJETO
	LUMINÁRIA DE EMERGÊNCIA A INSTALAR (BLOCO AUTÔNOMO - 30 LEDS)
	LUMINÁRIA DE EMERGÊNCIA A INSTALAR (BLOCO TIPO FAROLETE 1200 LUMENS)
	REGISTRO DE CORTE - GÁS COMBUSTÍVEL
	TUBULAÇÃO DE COBRE - GÁS COMBUSTÍVEL A INSTALAR
	TUBULAÇÃO HIDRANTE EXISTENTE A MANTER
	TUBULAÇÃO HIDRANTE A EXECUTAR
	ÁREA A REFAZER PISO DE CONCRETO

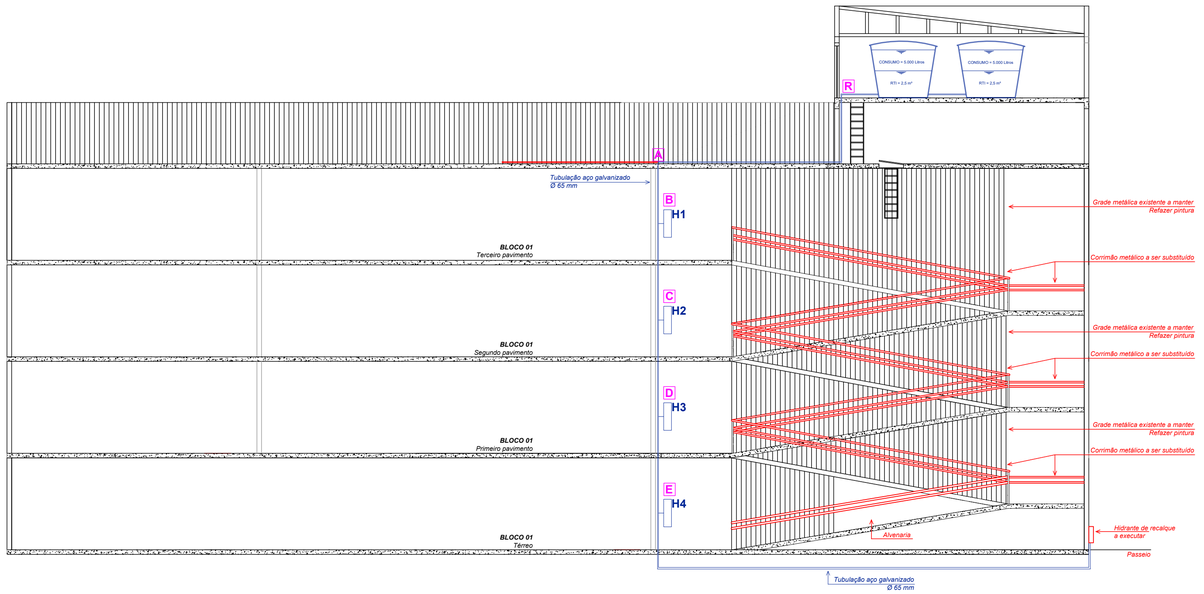

PROJETO REFORMA/ ADEQUAÇÃO SISTEMAS PREVENTIVOS CONTRA INCÊNDIO

AMAI
ASSOCIAÇÃO DOS MUNICÍPIOS DO ALTO IRANI

Obra:
ESCOLA BÁSICA MUNICIPAL DOM BOSCO
Avenida Luiz Lunardi, 278 - Bairro Primavera - Xaxim

Data: 02/2023

Escala: Indicada

Área: 4.922,35 m²

Desenho: Patrícia

Resp. Técnico:
PATRICIA CAMILOTTI:08796773928
Assinado de forma digital por PATRICIA CAMILOTTI:08796773928
DN: c=BR, o=ICP Brasil, ou=AC SOLUTI Multipla v5, ou=82899370000167, ou=Presencial, ou=Certificado PF A1, cn=PATRICIA CAMILOTTI:08796773928
Dados: 2023.02.06 15:34:54 -03'00'
Patrícia Camilotti - Arquiteta e Urbanista CAU A116659-0

Município:
Município de Xaxim - CNPJ 82.854.670/0001-30

Especificação: Planta sistema hidráulico preventivo
Detalhamentos

Prancha: ARQ 04/04