

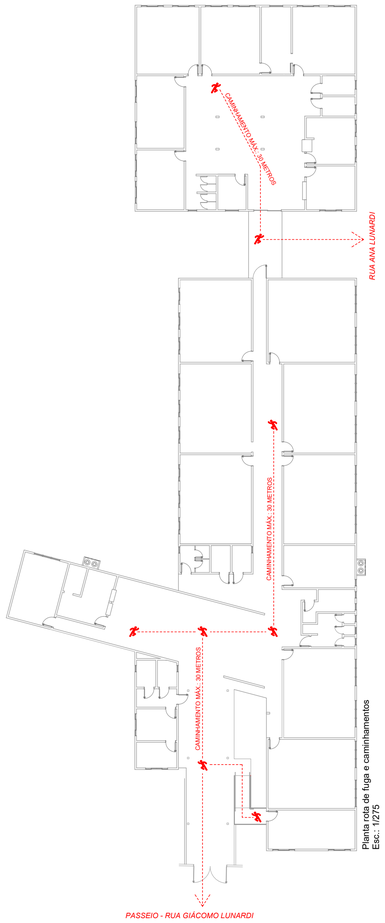




Planta rota de fuga e caminhamentos
Esc.: 1/275

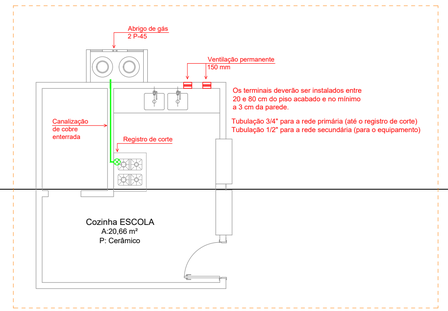



Detalhe cozinha Escola - gás combustível
Esc.: 1/75

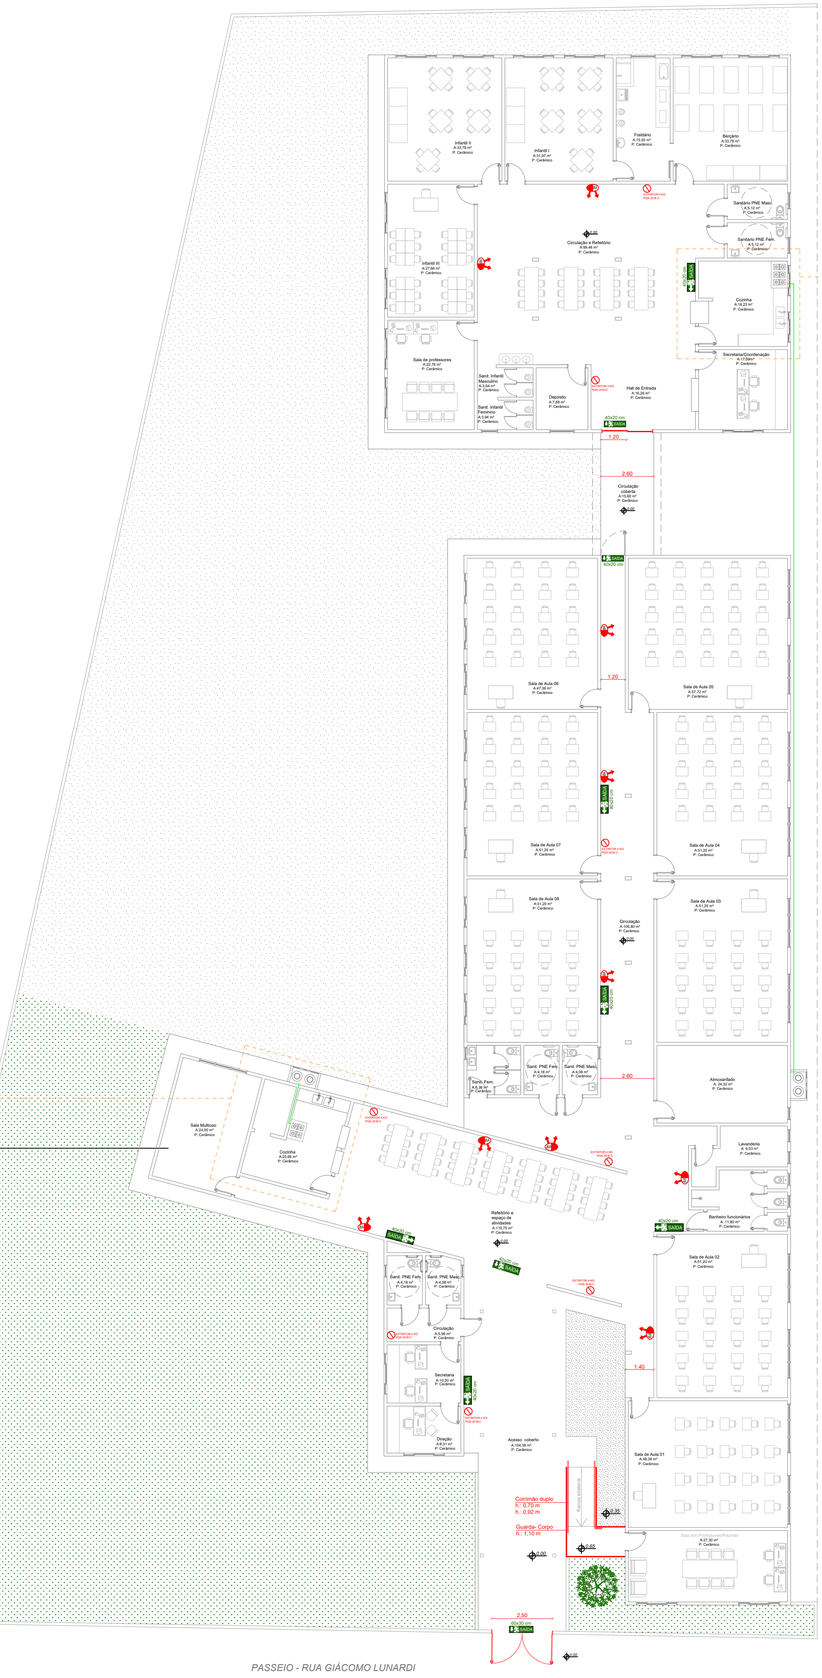




Planta baixa sistemas preventivos contra incêndio
Esc.: 1/150

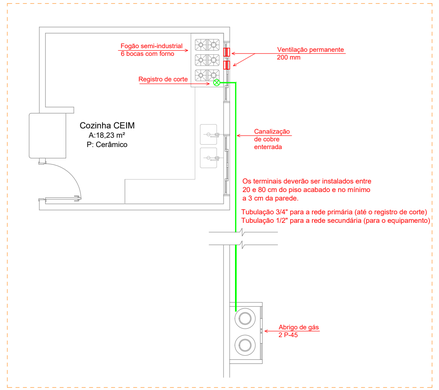


Detalhe cozinha CEIM - gás combustível
Esc.: 1/75

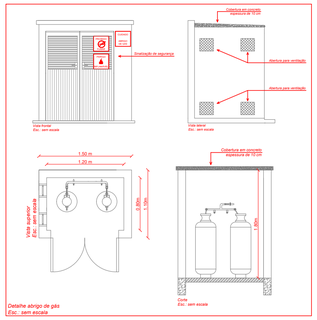


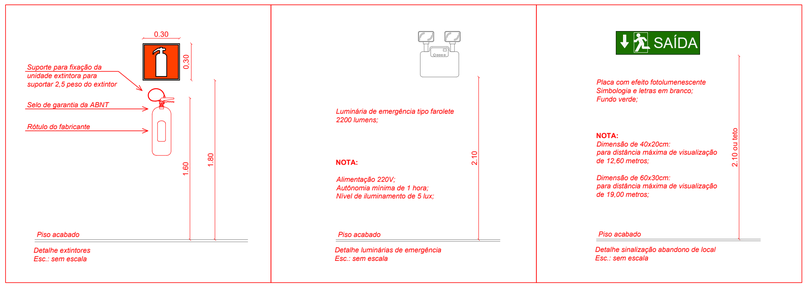
**NOTA:**

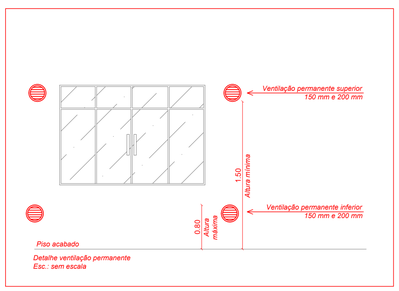*A guarda vertical do guarda-corpo, terá seus vãos menores de tal modo que uma esfera de 10cm de diâmetro não possa passar por nenhuma abertura, por critérios de segurança.*




*CONTROLE DE MATERIAIS E ACABAMENTOS*

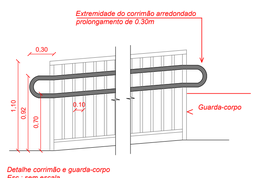
*PISO: Classe IV-A*

*PAREDE E DIVISÓRIAS:*
*Revestimentos: Classe II-A sem gotejamento flamejante*
*Acabamentos: Classe III-A sem gotejamento flamejante*

*TETO E FORRO: Classe II-A sem gotejamento*

*COBERTURA: Classe II-B sem gotejamento*

*FACHADA: Classe II-B sem gotejamento*

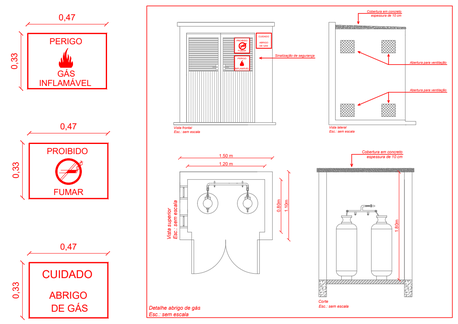








# PROJETO PREVENTIVO CONTRA INCÊNDIO - PPCI

AMAI
ASSOCIAÇÃO DOS MUNICÍPIOS DO ALTO IRANI

Obra:
ESCOLA BÁSICA MUNICIPAL E CEIM VILA DIADEMA
Rua Giácomo Lunardi, s/n° - Distrito de Vila Diadema - Xaxim

Data: 04/2023

Escala: Indicada

Área: 1.326,17

Resp. Técnico: PATRICIA CAMILOTTI:08796773928
Assinado de forma digital por PATRICIA CAMILOTTI:08796773928
DN: c=BR, ou=PessoaCal, ou=20181733000176, ou=AC Syngular/ID Multipla, cn=CF-Brasil, cn=PATRICIA CAMILOTTI:08796773928
Dados: 2023.04.11 19:20:06 -03'00'
Patrícia Camilotti - Arquiteta e Urbanista CAU A116659-0

Município:
Município de Xaxim - CNPJ 82.854.670/0001-30

Desenho: Patrícia

Especificação: Planta baixa sistemas preventivos contra incêndio
Extintores, saídas de emergência, iluminação de emergência, gás combustível, sinalização de abandono de local
Caminhamentos e rota de fuga
Detalhamentos

Prancha: PPC 02/04

CORPO DE BOMBEIROS MILITAR DE SANTA CATARINA
14º BATALHÃO DE BOMBEIRO MILITAR - SERVIÇO DE SEGURANÇA CONTRA INCÊNDIO - XAXIM-SC
PROTOCOLO A853170003882A APROVADO EM 11/08/2023 - Qualquer alteração no projeto aprovado deverá ser previamente submetido ao exame do SSCI.