

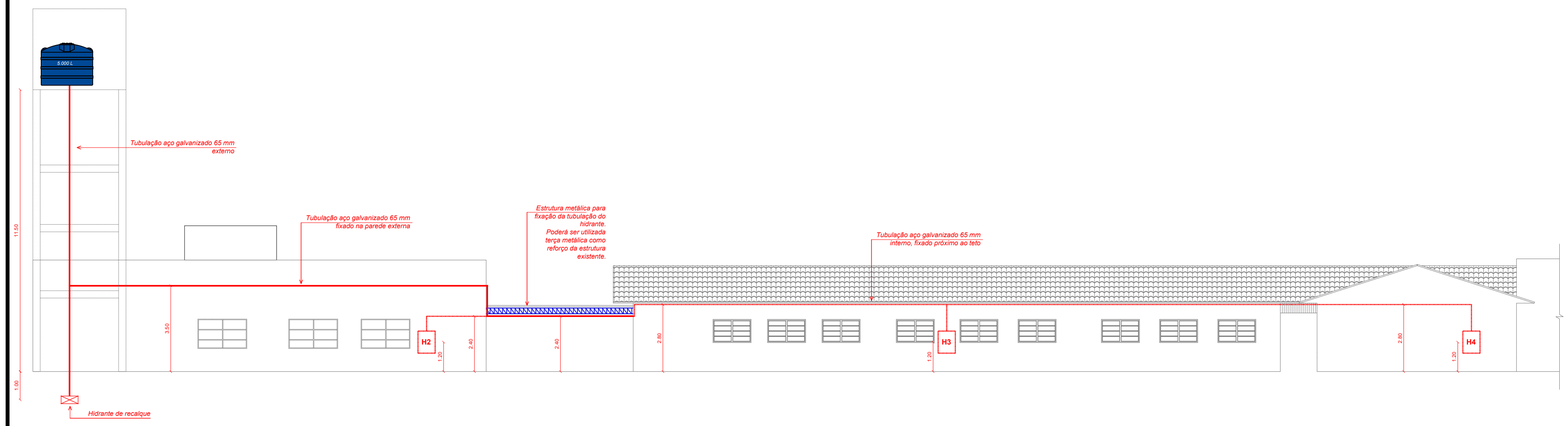


Corte esquemático - sistema hidráulico preventivo
Esc.: Sem escala

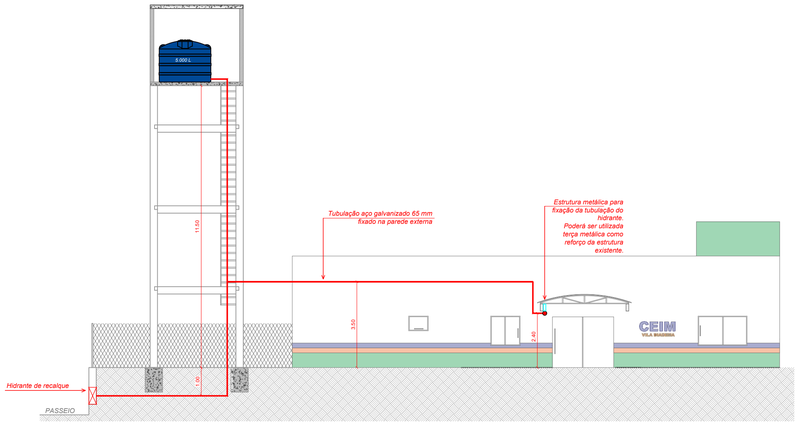

Corte esquemático - sistema hidráulico preventivo
Esc.: Sem escala

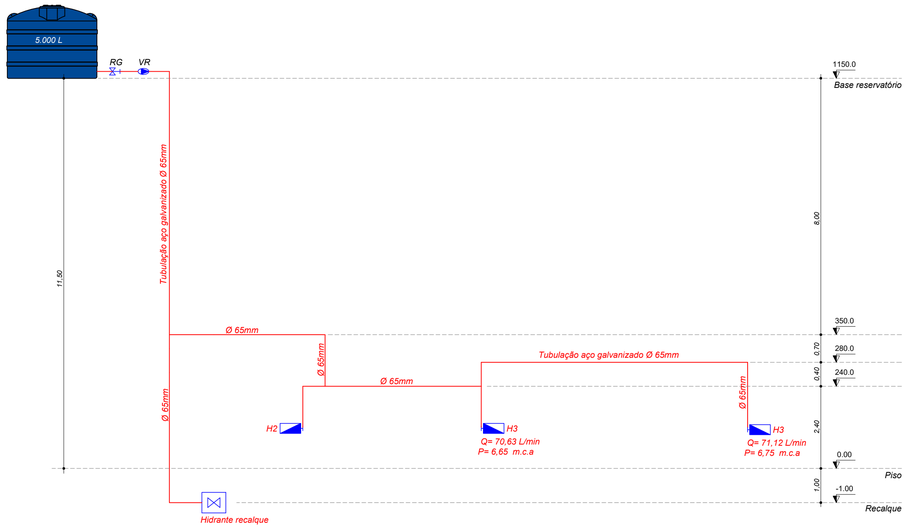

Esquema vertical - sistema hidráulico preventivo
Esc.: Sem escala

Esquema isométrico - sistema hidráulico preventivo
Esc.: Sem escala

PROJETO PREVENTIVO CONTRA INCÊNDIO - PPCI

AMAI
ASSOCIAÇÃO DOS MUNICÍPIOS DO ALTO IRANI

Obra:
ESCOLA BÁSICA MUNICIPAL E CEIM VILA DIADEMA
Rua Giácomo Lunardi, s/n° - Distrito de Vila Diadema - Xaxim

Data: 04/2023

Resp. Técnico:
PATRICIA CAMILOTTI:08796773928
Assinado de forma digital por PATRICIA CAMILOTTI:08796773928
DN: c=BR, ou=PessoaCal, ou=20187370000176, ou=AC SyngularID Multipla, o=ICP-Brasil, cn=PATRICIA CAMILOTTI:08796773928
Dados: 2023.04.11 16:26:29 -03'00'
Patrícia Camilotti - Arquiteta e Urbanista CAU A116659-0

Escala: Indicada

Área: 1.326,17

Município:
Município de Xaxim - CNPJ 82.854.670/0001-30

Desenho: Patrícia

Especificação: Detalhamentos - sistema hidráulico preventivo

Prancha: PPC 04/04

CORPO DE BOMBEIROS MILITAR DE SANTA CATARINA
14º BATALHÃO DE BOMBEIRO MILITAR - SERVIÇO DE SEGURANÇA CONTRA INCÊNDIO - XAXIM-SC
PROTOCOLO **ABSBT00080824** APROVADO EM **14/08/2023** - Qualquer alteração no projeto dependerá de prévio exame do SSCI.