

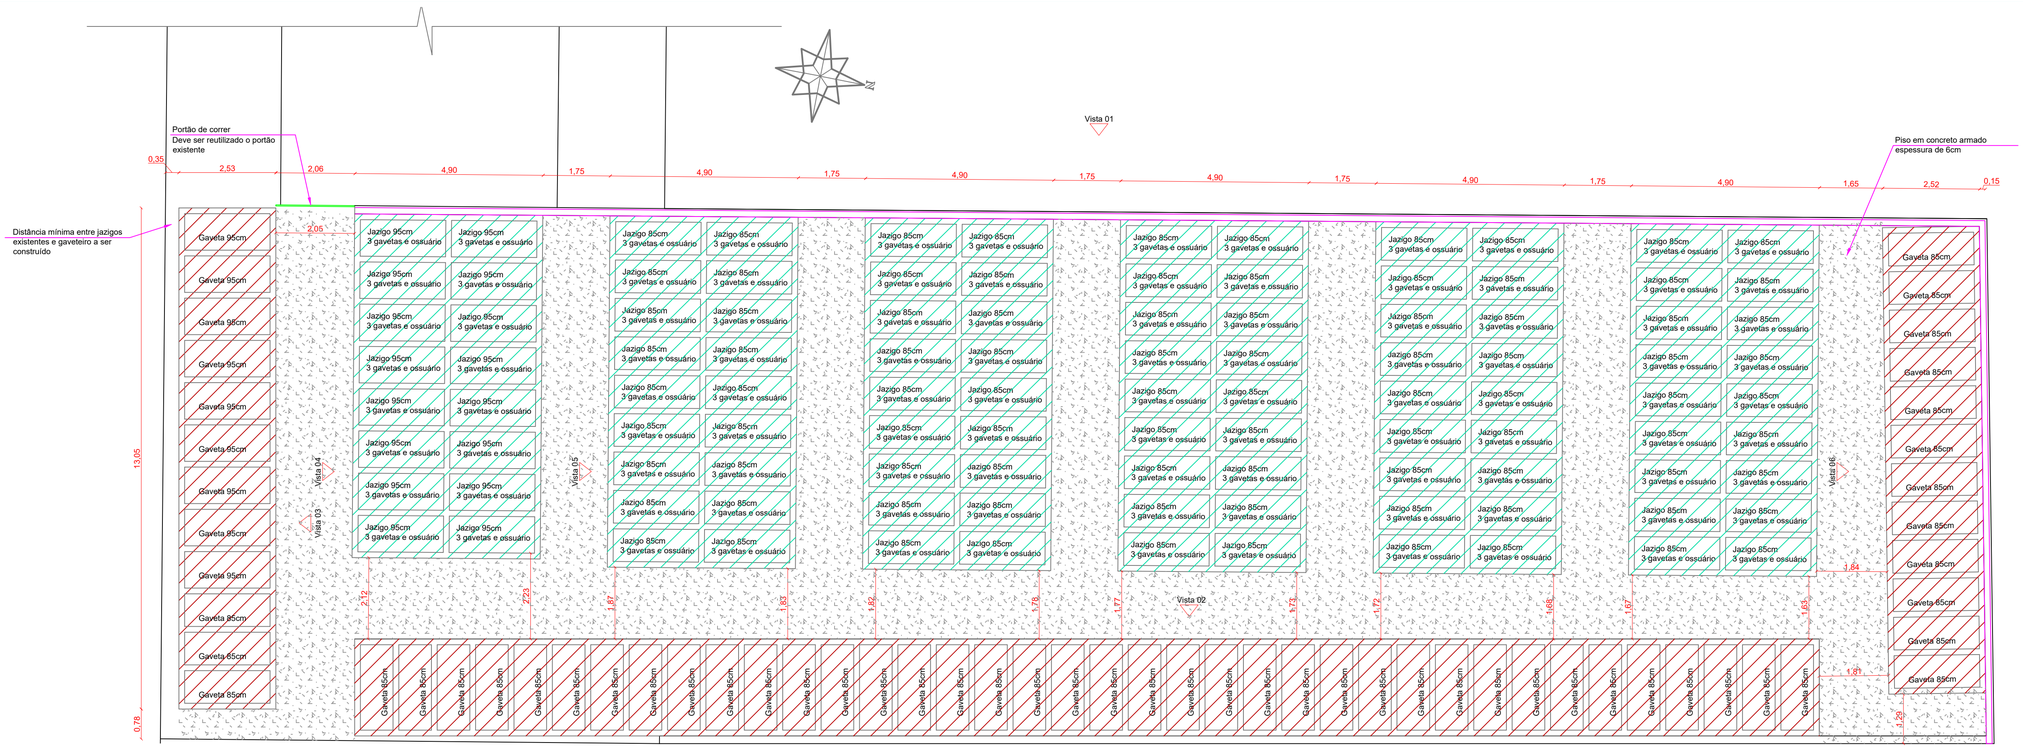


Planta baixa - cemitério municipal
Esc.: 1/75

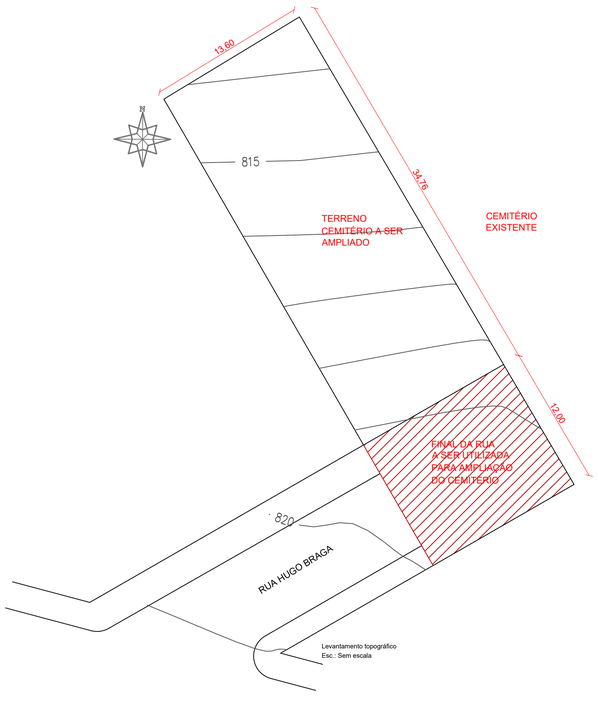

Levantamento topográfico
Esc.: Sem escala

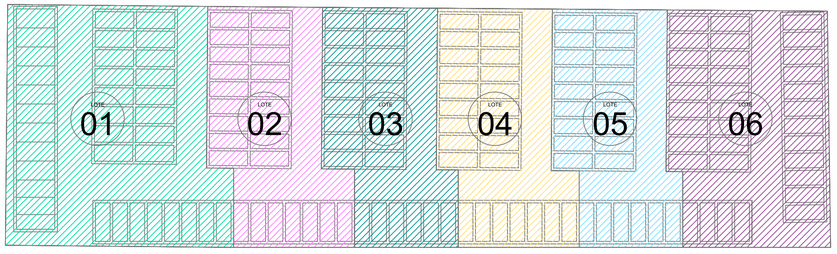

Planta chave dos lotes a serem licitados seperados e conforme necessidade
Esc.: Sem escala



Imagem de localização
Esc.: Sem escala

ANGULAR
PROJETOS

PROJETO ARQUITETÔNICO
AMPLIAÇÃO DO CEMITÉRIO MUNICIPAL

RUA HUGO BRAGA - BAIRRO DR. ARI LUNARDI
XAXIM

PROPRIETÁRIO:

MUNICÍPIO DE XAXIM
CNPJ 82.854.670/0001-30

RESPONSÁVEL TÉCNICO:

PATRICIA CAMILOTTI:08796773928

Assinado de forma digital por PATRICIA CAMILOTTI:08796773928
Dados: 2023.11.29 15:02:03 -03'00'

PROJETOS

PATRÍCIA CAMILOTTI
ARQUITETA E URBANISTA - CAU A116659-0

CONTEÚDO:
- Planta baixa
- Planta de localização
- Levantamento topográfico
- Planta chave

ÁREA: 656,53 m²
REVISÃO: ARQ - 00
DATA: NOVEMBRO - 2023
FOLHA: ARQ 01/02

APROVAÇÕES