
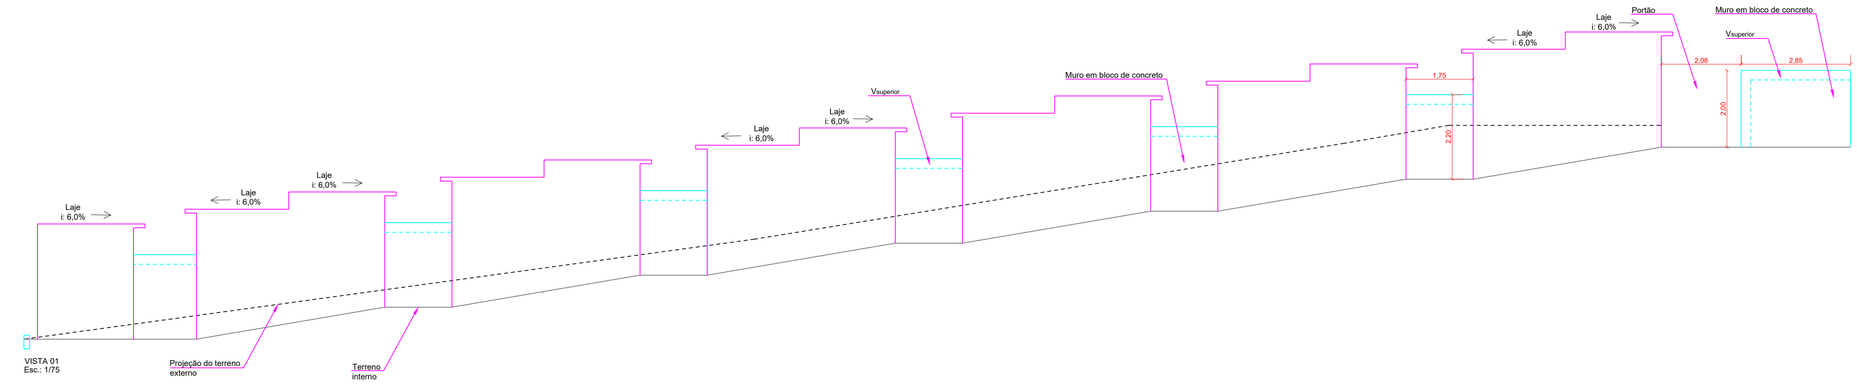



VISTA 01
Esc.: 1/75

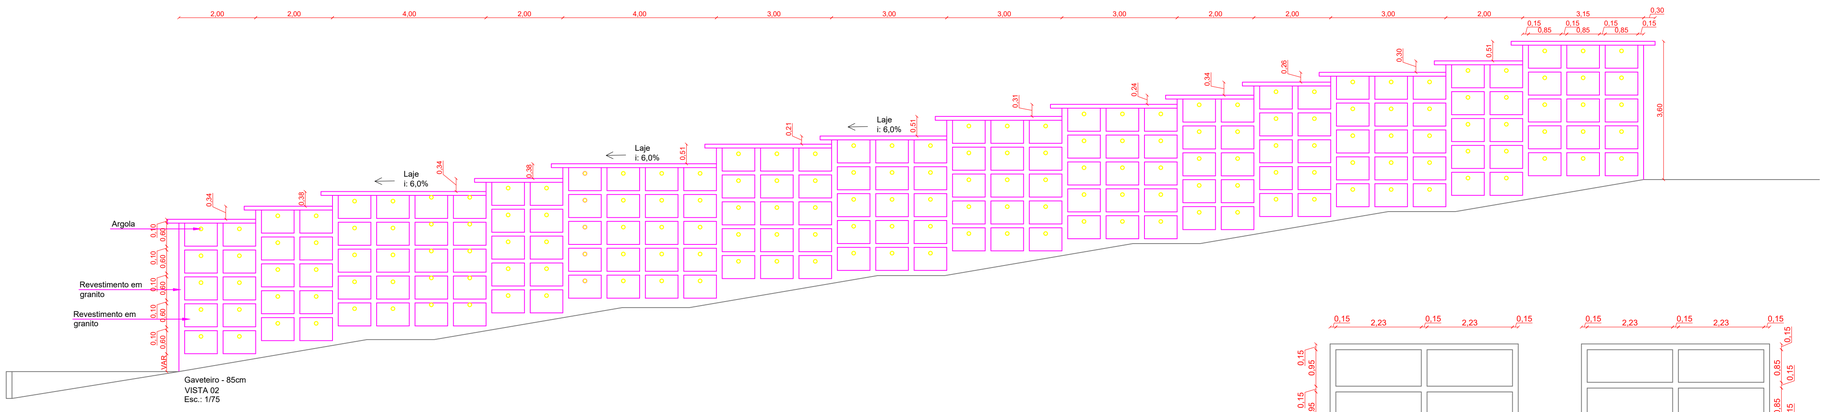

Gaveteiro - 85cm
VISTA 02
Esc.: 1/75

Detalhe dimensões gavetas com largura de 95cm
Esc.: Sem escala


Detalhe dimensões gavetas com largura de 85cm
Esc.: Sem escala

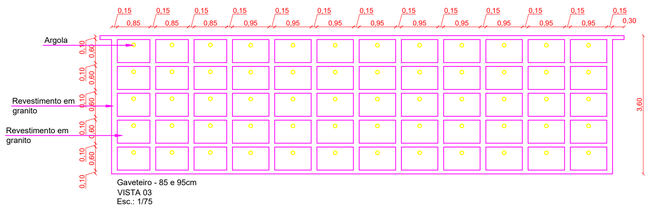

Gaveteiro - 85 e 95cm
VISTA 03
Esc.: 1/75




Jazigo 03 gavetas + ossuário - 95cm
VISTA 04
Esc.: 1/75

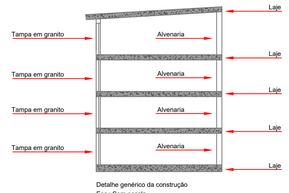

Detalhe genérico da construção
Esc.: Sem escala



Jazigo 03 gavetas + ossuário - 85cm
VISTA 05
Esc.: 1/75

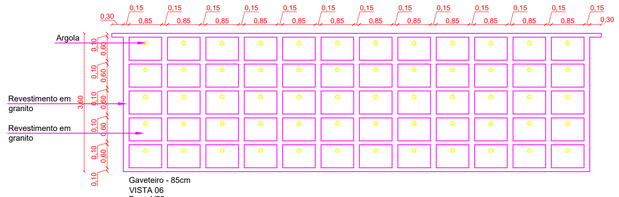

Gaveteiro - 85cm
VISTA 06
Esc.: 1/75

OBS:
As lajes de cobertura serão do tipo maciça construída de forma in
loco com malha de aço 4,2 mm espaçamento 15x15cm, na espessura de 10cm, com
resistência fck = 30 Mpa.
Todas as lajes de cobertura devem ter inclinação de 6%.
Todas as lajes de cobertura devem ser impermeabilizadas com manta aluminizada 3mm.
Para a fundação será executado radier em concreto armado, com
resistência fck = 30 Mpa e espessura de 10cm. A armadura será em tela de aço soldada
nervurada Q92, com bitola 4,2 mm espaçamento 15x15.

ANGULAR
PROJETOS

PROJETO ARQUITETÔNICO
AMPLIAÇÃO DO CEMITÉRIO MUNICIPAL

RUA HUGO BRAGA - BAIRRO DR. ARI LUNARDI
XAXIM

PROPRIETÁRIO:

MUNICÍPIO DE XAXIM
CNPJ 82.854.670/0001-30

RESPONSÁVEL TÉCNICO:

PATRICIA CAMILOTTI:08796773928
Assinado de forma digital por PATRICIA CAMILOTTI:08796773928
Dados: 2023.11.29 15:02:45 -03'00'

PROJETOS

PATRÍCIA CAMILOTTI
ARQUITETA E URBANISTA - CAU A116659-0

CONTEÚDO:
- Vistas
- Detalhamentos

ÁREA: 656,53 m²

REVISÃO: ARQ - 00

FOLHA: **ARQ 02/02**

DATA: NOVEMBRO - 2023

APROVAÇÕES