

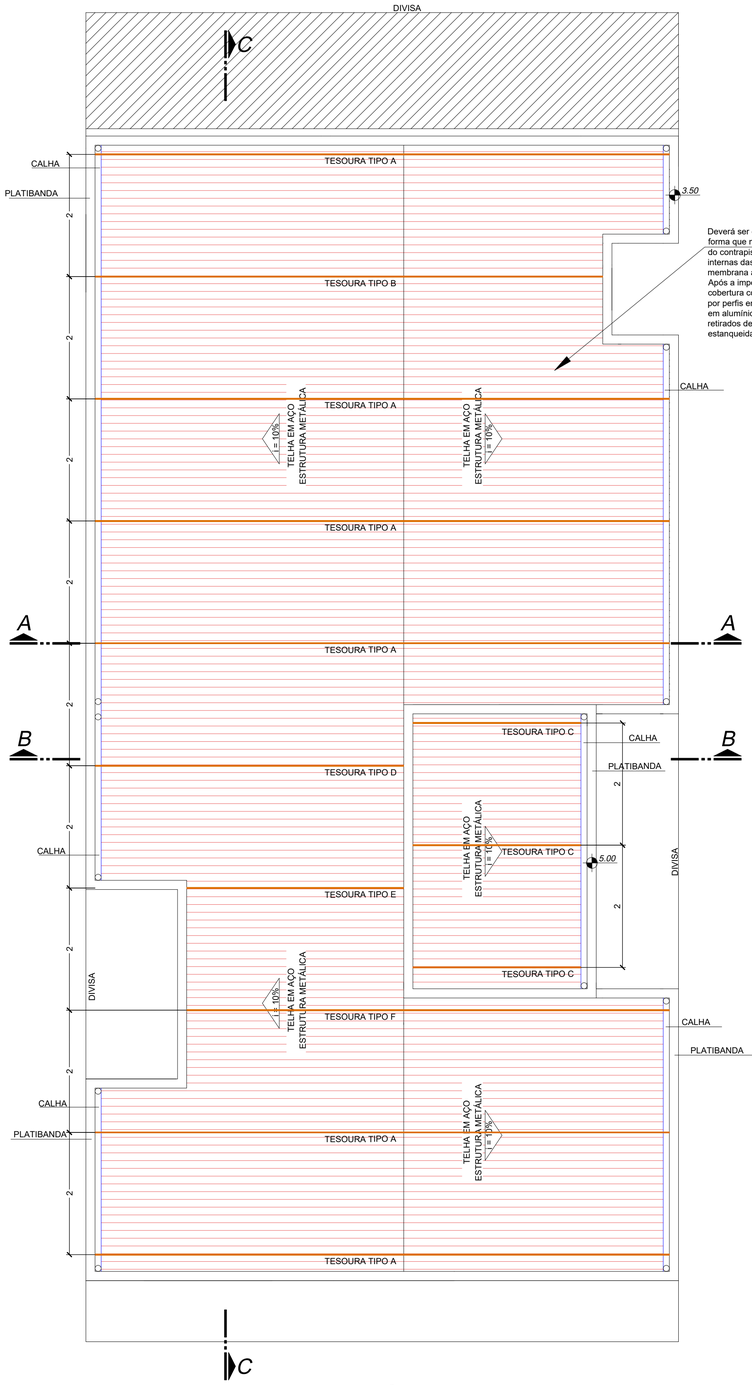



PLANTA DE COBERTURA - CREAS - CONSTRUÇÃO
ESCALA 1/50
ÁREA TOTAL DA COBERTURA - 179,06m²

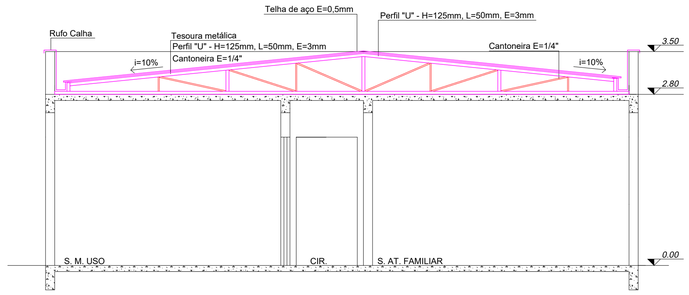


CORTE AA
ESCALA 1/50

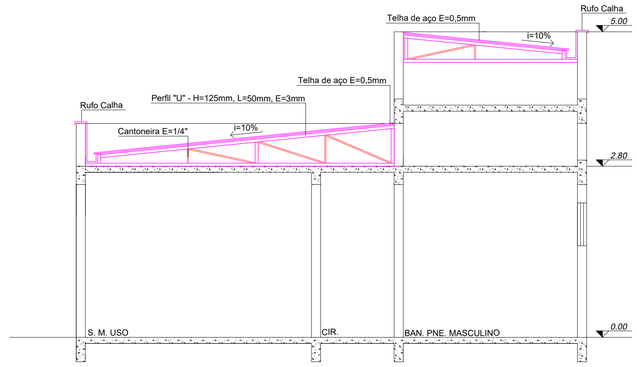


CORTE BB
ESCALA 1/50

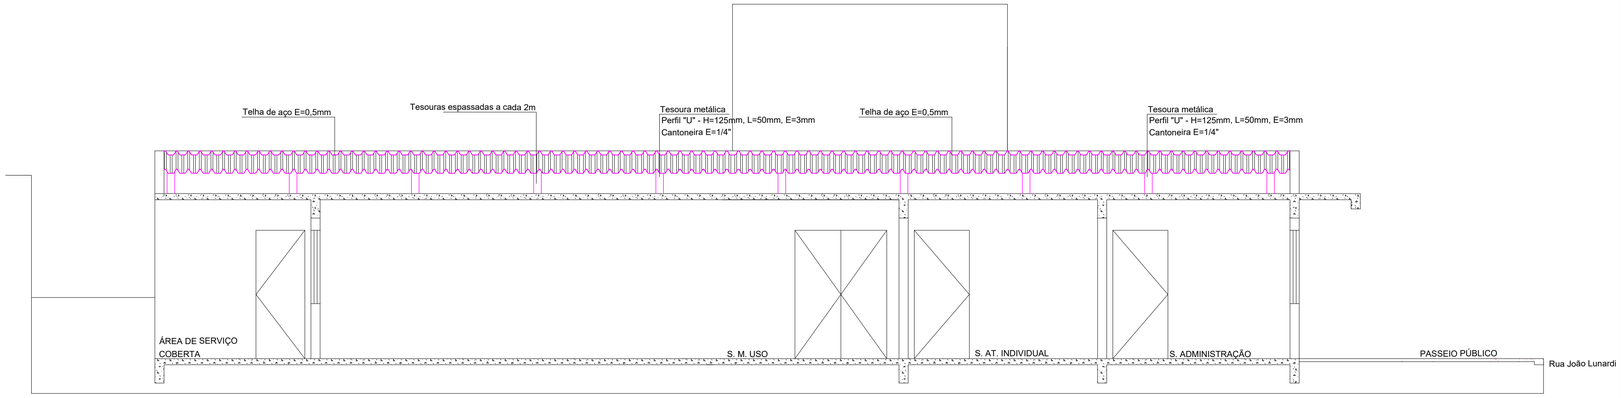

CORTE ESQUEMÁTICO CC
ESCALA 1/50

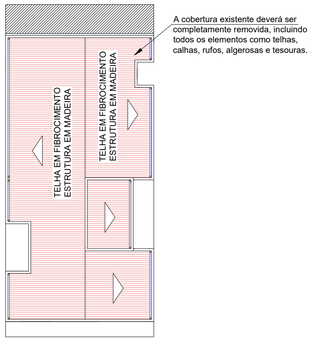


PLANTA DE COBERTURA - CREAS - REMOÇÕES
ESCALA 1/100
ÁREA TOTAL DA COBERTURA - 179,06m²

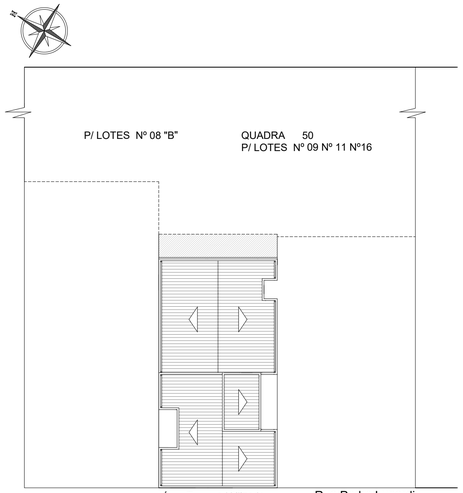


PLANTA SIT. LOC. - CREAS
ESCALA 1/250


NOTA: Os projetos foram desenvolvidos com base no levantamento realizado em 03/08/2025. É crucial destacar que quaisquer modificações ocorridas após a data de entrega deste projeto, não foram consideradas no escopo inicial, podendo levar à obsolescência do projeto.
A destinação das águas da chuva se dará por tubos de PVC existentes.
A cobertura existente deverá ser completamente removida, incluindo todos os elementos como telhas, calhas, rufos, algerosas e tesouras.
Deverá ser executada a limpeza de toda a laje de cobertura de forma que não existam resquícios de sujeira antes da aplicação do contrapiso autonivelante. Toda a laje de cobertura e as faces internas das platibandas deverão limpas e impermeabilizadas com membrana a base de resina acrílica aplicada em três demãos.
Após a impermeabilização, deverá ser executada nova cobertura com instalação de tesouras e trama de aço composta por perfis enrigecidos tipo U e cantoneiras e telhas em alumínio novas.
As calhas/rufos retirados deverão ser reinstalados, deverá ser garantida a estanqueidade da cobertura.

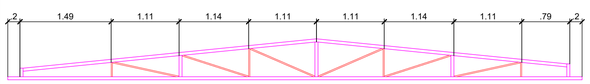


TESOURA TIPO A

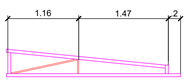


TESOURA TIPO C

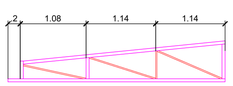


TESOURA TIPO E

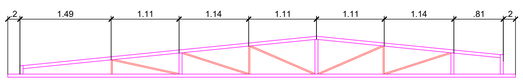

TESOURA TIPO B

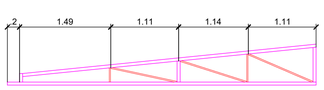

TESOURA TIPO D

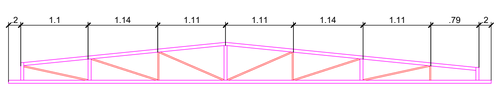

TESOURA TIPO F

Perfil "U" - H=125mm, L=50mm, E=3mm
Cantoneira de abas iguais 1" E=1/4"

Excellens Engenharia

OBRA:
CREAS Reforma Cobertura
Rua Pedro Lunardi, Xaxim/SC

PROPRIETÁRIO
MUNICÍPIO DE XAXIM
CNPJ: 82.854.670/0001-30

CONTEÚDO DA PRANCHA:
Planta de locação
Planta de cobertura
Corte AA
Corte BB
Corte CC

ESCALA: Indicada
DATA: Agosto/2025
PRANCHA: REV. 00 01/01
ARQUIVO: CREAS Reforma Cobertura
DESENHO: Amanda

RESP. TÉCNICO:
AMANDA CUNICO
CARNEIRO:06804905903
Assinado de forma digital por AMANDA CUNICO CARNEIRO:06804905903
Dados: 2025.08.05 17:30:47 -03'00'
PROJETO: AMANDA CUNICO CARNEIRO
ENGENHEIRA CIVIL - CREA/SC: 163.289-6