
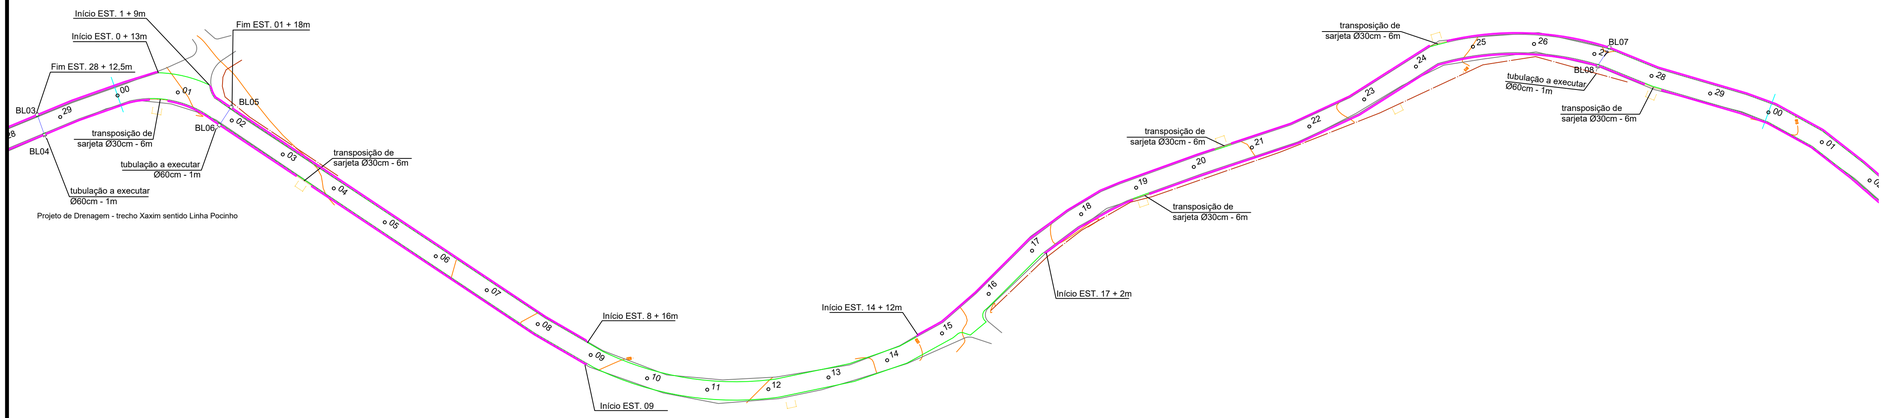


Projeto de Drenagem - trecho Xaxim sentido Linha Pocinho

CORPO DE BSTC – D = 0,60 m
AREIA, BRITA E PEDRA DE MÃO COMERCIAIS

CORTE TRANSVERSAL

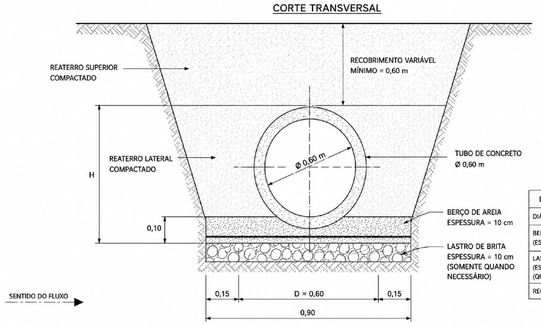

DIMENSÕES E QUANTIDADES	
DIÂMETRO DO TUBO (D)	0,60 m
BERÇO DE AREIA (ESPESSURA)	10 cm
LASTRO DE BRITA (ESPESSURA) (QUANDO NECESSÁRIO)	10 cm
RECOBRIMENTO MÍNIMO	0,60 m

NOTAS:

1. EXECUÇÃO CONFORME ESPECIFICAÇÕES DO DNIT – MANUAL DE DRENAGEM DE RODOVIAS.
2. O ASSENTAMENTO DOS TUBOS DEVERÁ SER FEITO DE MONTANTE PARA JUSANTE.
3. REJUNTAR AS JUNTAS ENTRE OS TUBOS COM ARGAMASSA DE CIMENTO E AREIA TRAÇO 1:3.
4. O REATERRO DEVERÁ SER EXECUTADO EM CAMADAS HORIZONTAIS COMPACTADAS.
5. PARA SOLOS FIRMES. EM SOLOS MOLES, PREVER REFORÇO DA FUNDAÇÃO COM PEDRA DE MÃO (RACHÃO).

COTAS EM METROS

QUANTITATIVOS	
Pavimentação asfáltica sobre pedra rachão	22.180,65 m²
Pintura de faixa amarela 10cm	7.266,23 m
Pintura de faixa branca 10cm	7.259,97 m
Sarjeta SZC 60-20	6.040,00 m
Sarjeta envelopada	112,00 m

LEGENDA

- Trecho a pavimentar sobre pedra rachão
- Sarjeta a executar
- Base a executar
- Tubulação a executar
- Tubulação existente
- Tubulação a remover
- Sarjeta envelopada

AMAI
ASSOCIAÇÃO DOS MUNICÍPIOS DO ALTO IRANI

OBRA:
Xaxim - Linha Pocinho

DESCRIÇÃO:
PROJETO DE DRENAGEM

MUNICÍPIO:
Município de Xaxim
CNPJ: 82.854.670/0001-30

ESCALA: H: 1/1000 V: 1/200
DATA: 06/2026
PRANCHA: 02/06
ARQUIVO: 2026 - Xaxim Linha Pocinho REV02
DESENHO: Amanda

RESP. LEVANTAMENTO:
MAICON GENTIL POLESE:07108622963
Assinado de forma digital por MAICON GENTIL POLESE:07108622963 Dados: 2026.06.17 14:56:47 -03'00'
Maicon Gentil Polese
Engenheiro Florestal CREA/SC 156.616-5

RESP. TÉCNICO:
AMANDA CUNICO CARNEIRO:06804905903
Assinado de forma digital por AMANDA CUNICO CARNEIRO:06804905903 Dados: 2026.06.17 13:46:21 -03'00'
Amanda Cunico Carneiro
Engenheira Civil CREA-SC 163.289-6