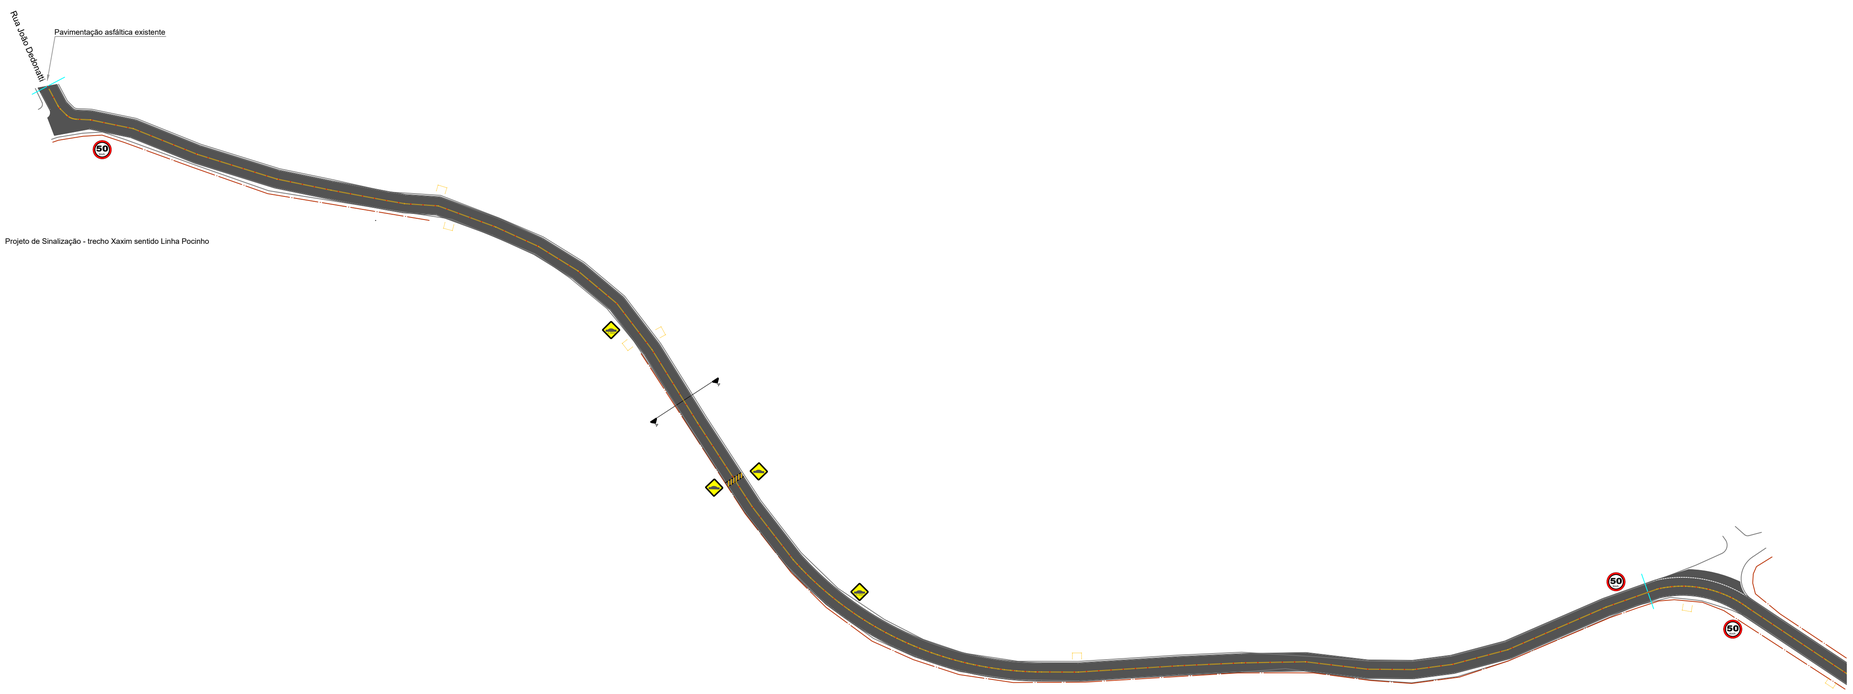


QUANTITATIVOS	
Pavimentação asfáltica sobre pedra rachão	22.180,65 m²
Pintura de faixa amarela 10cm	7.266,23 m
Pintura de faixa branca 10cm	7.259,97 m
Sarjeta SZC 60-20	6.040,00 m
Sarjeta envelopada	112,00 m

LEGENDA

- Trecho a pavimentar sobre pedra rachão
- Sarjeta a executar
- Base a executar
- Tubulação a executar
- Tubulação existente
- Tubulação a remover
- Sarjeta envelopada

COORDENADAS

INÍCIO 348404.1243, 7018935.9789

AMAI
ASSOCIAÇÃO DOS MUNICÍPIOS DO ALTO IRANI

OBRA:
Xaxim - Linha Pocinho

DESCRIÇÃO:
PROJETO DE SINALIZAÇÃO

MUNICÍPIO:
Município de Xaxim
CNPJ: 82.854.670/0001-30

ESCALA: H: 1/1000 V: 1/200
DATA: 05/2026
PRANCHA: 01/06
ARQUIVO: 2026 - Xaxim - Linha Pocinho
DESENHO: Amanda

RESP. LEVANTAMENTO:
MAICON GENTIL POLESE:07108622963
Assinado de forma digital por MAICON GENTIL POLESE:07108622963
Dados: 2026.05.19 15:43:55 -03'00'
Maicon Gentil Polese
Engenheiro Florestal CREA/SC 156.616-5

RESP. TÉCNICO:
AMANDA CUNICO CARNEIRO:06804905903
Assinado de forma digital por AMANDA CUNICO CARNEIRO:06804905903
Dados: 2026.05.19 15:01:13 -03'00'
Amanda Cunico Carneiro
Engenheira Civil CREA-SC 163.289-6