


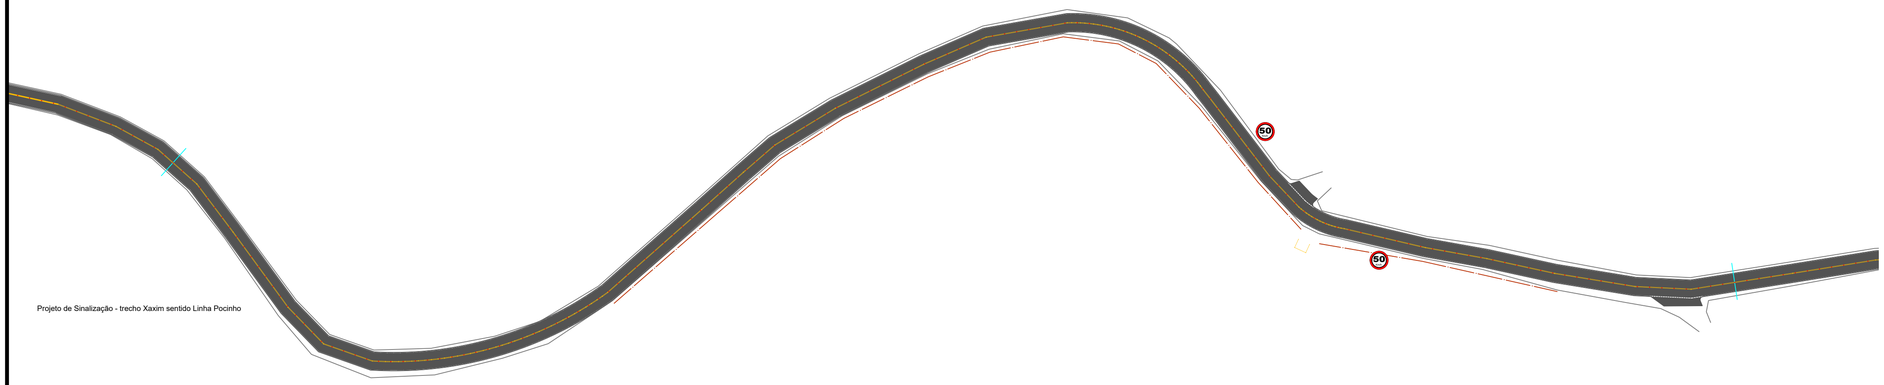


Projeto de Sinalização - trecho Xaxim sentido Linha Pocinho

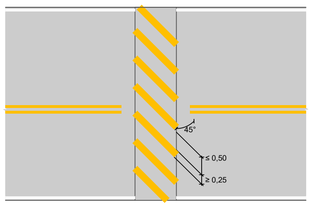

Detalhe sinalização horizontal lombada
Sem escala

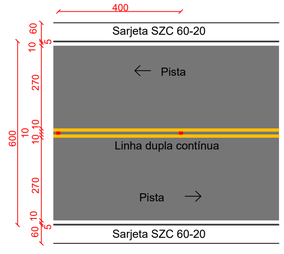

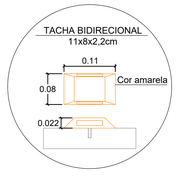

QUANTITATIVOS

Pavimentação asfáltica sobre pedra rachão	22.180,65 m²
Pintura de faixa amarela 10cm	7.266,23 m
Pintura de faixa branca 10cm	7.259,97 m
Sarjeta SZC 60-20	6.040,00 m
Sarjeta envelopada	112,00 m

LEGENDA

- Trecho a pavimentar sobre pedra rachão
- Sarjeta a executar
- Base a executar
- Tubulação a executar
- Tubulação existente
- Tubulação a remover
- Sarjeta envelopada

AMAI
ASSOCIAÇÃO DOS MUNICÍPIOS DO ALTO IRANI

OBRA:
Xaxim - Linha Pocinho

DESCRIÇÃO:
PROJETO DE SINALIZAÇÃO

MUNICÍPIO:
Município de Xaxim
CNPJ: 82.854.670/0001-30

ESCALA:	DATA:	PRANCHA:
H: 1/1000 V: 1/200	05/2026	05/06
ARQUIVO: 2026 - Xaxim - Linha Pocinho	DESENHO: Amanda	

RESP. LEVANTAMENTO:
MAICON GENTIL POLESE:07108622963
Assinado de forma digital por MAICON GENTIL POLESE:07108622963
Dados: 2026.05.19 15:44:58 -03'00'
Maicon Gentil Polese
Engenheiro Florestal CREA/SC 156.616-5

RESP. TÉCNICO:
AMANDA CUNICO CARNEIRO:06804905903
Assinado de forma digital por AMANDA CUNICO CARNEIRO:06804905903
Dados: 2026.05.19 15:50:33 -03'00'
Amanda Cunico Carneiro
Engenheira Civil CREA-SC 163.289-6