

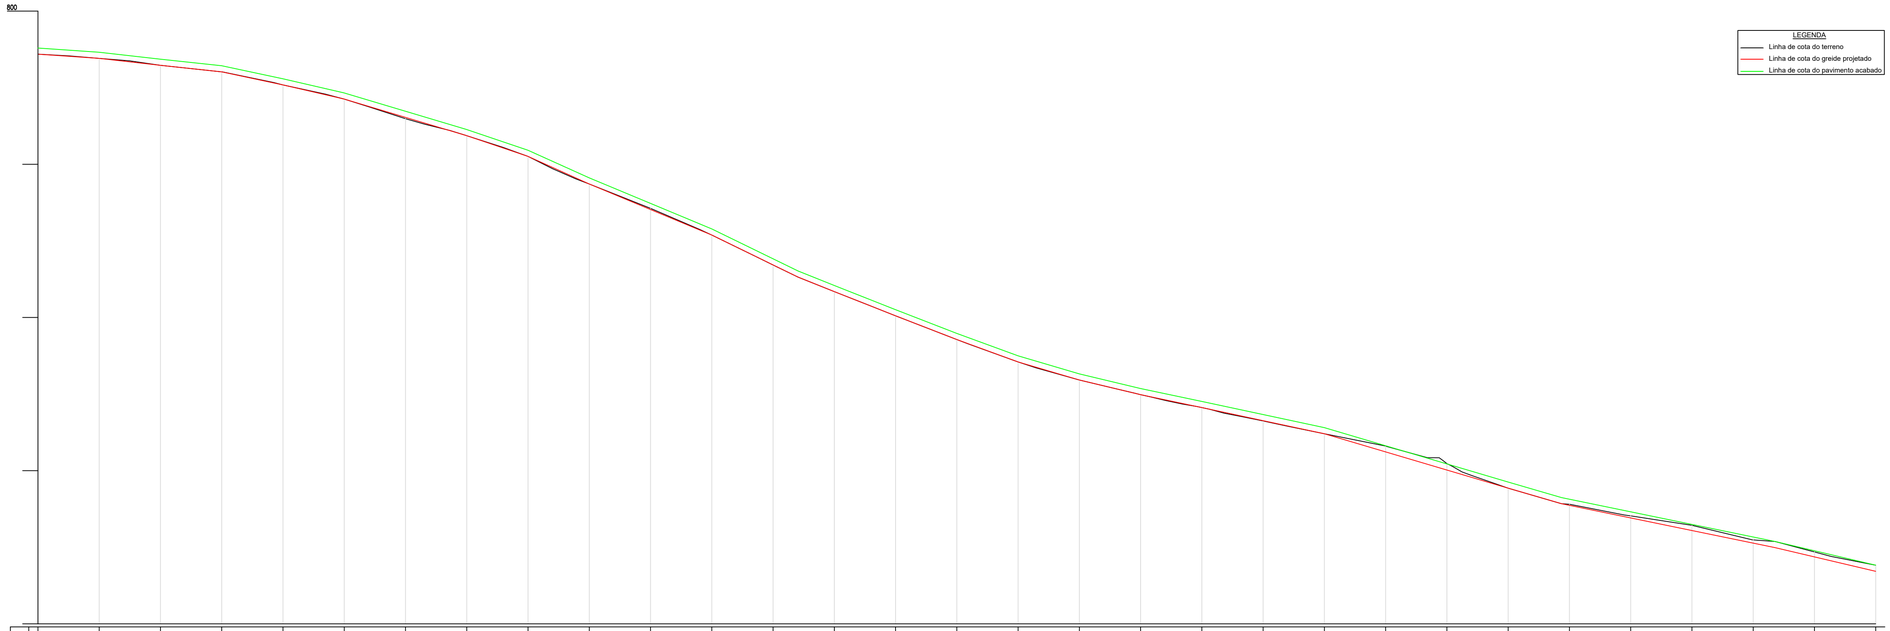


Estaca	0	1	2	3	4	5	6	7	8	9	10	11	12	13	14	15	16	17	18	19	20	21	22	23	24	25	26	27	28	29	30
Distância	0,000	20,000	40,000	60,000	80,000	100,000	120,000	140,000	160,000	180,000	200,000	220,000	240,000	260,000	280,000	300,000	320,000	340,000	360,000	380,000	400,000	420,000	440,000	460,000	480,000	500,000	520,000	540,000	560,000	580,000	600,000
Cota do terreno	797,189	796,814	796,462	796,035	795,181	794,257	792,975	791,867	790,515	788,712	787,124	785,380	783,426	781,686	780,108	778,558	777,097	775,918	774,961	774,117	773,243	772,407	771,596	770,462	768,856	767,807	767,049	766,430	765,477	764,693	763,828
Cota do corte	797,189	796,814	796,462	796,035	795,181	794,256	793,062	791,866	790,515	788,712	787,046	785,380	783,430	781,686	780,108	778,558	777,097	775,918	774,961	774,117	773,262	772,407	771,224	770,040	768,856	767,735	766,913	766,091	765,268	764,369	763,428
Cota do Pavimento	797,189	797,314	796,962	796,535	795,681	794,656	793,462	792,366	791,015	789,212	787,446	785,780	783,830	782,086	780,508	778,958	777,497	776,318	775,361	774,517	773,662	772,807	771,624	770,440	769,256	768,135	767,313	766,491	765,668	764,789	763,828
Elementos Geométricos	600,00 m																														

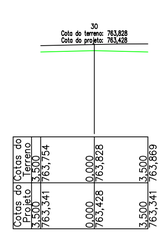

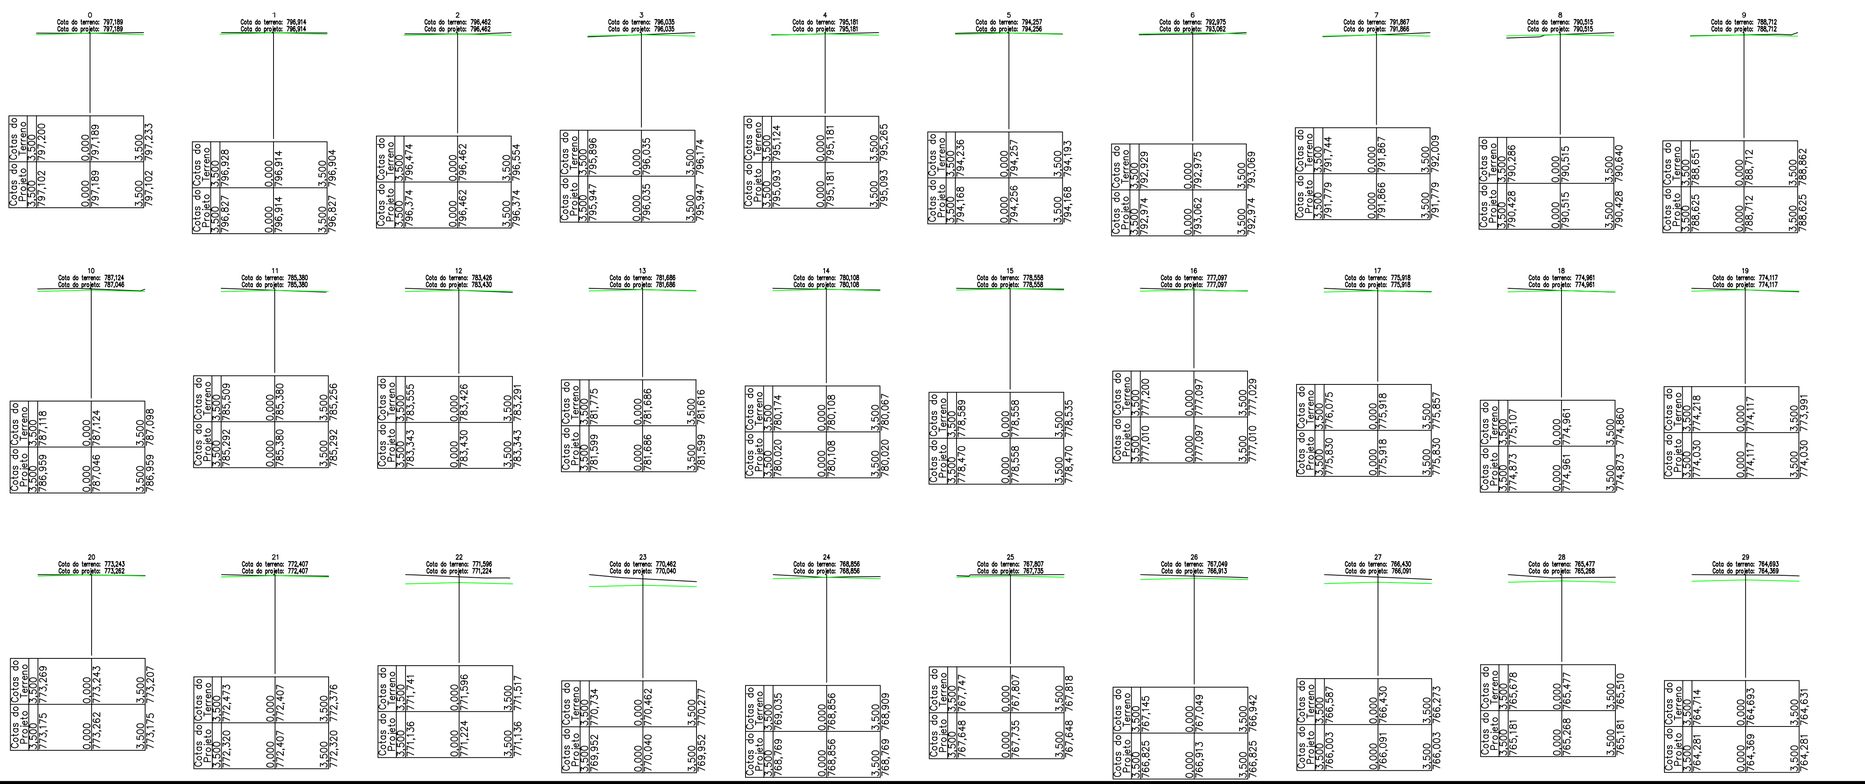

QUANTITATIVOS	
Pavimentação asfáltica sobre pedra rachão	22.180,65 m²
Pintura de faixa amarela 10cm	7.266,23 m
Pintura de faixa branca 10cm	7.259,97 m
Sarjeta SZC 60-20	6.040,00 m
Sarjeta envelopada	112,00 m

LEGENDA

- Trecho a pavimentar sobre pedra rachão
- Sarjeta a executar
- Base a executar
- Tubulação a executar
- Tubulação existente
- Tubulação a remover
- Sarjeta envelopada

ASSOCIAÇÃO DOS MUNICÍPIOS DO ALTO IRANI

OBRA:
Xaxim - Linha Pocinho

DESCRIÇÃO:
PROJETO DE TERRAPLANAGEM

MUNICÍPIO:
Município de Xaxim
CNPJ: 82.854.670/0001-30

ESCALA: H: 1/1000 V: 1/200
DATA: 05/2026
PRANCHA: 09/12
ARQUIVO: 2026 - Xaxim - Linha Pocinho
DESENHO: Amanda

RESP. LEVANTAMENTO:
MAICON GENTIL
POLESE:07108622963
Assinado de forma digital por MAICON GENTIL POLESE:07108622963
Dados: 2026.05.19 15:47:49 -03'00'
Maicon Gentil Polese
Engenheiro Florestal CREA/SC 156.616-5

RESP. TÉCNICO:
AMANDA CUNICO CARNEIRO:06804905903
Assinado de forma digital por AMANDA CUNICO CARNEIRO:06804905903
Dados: 2026.05.19 15:53:07 -03'00'
Amanda Cunico Carneiro
Engenheira Civil CREA-SC 163.289-6