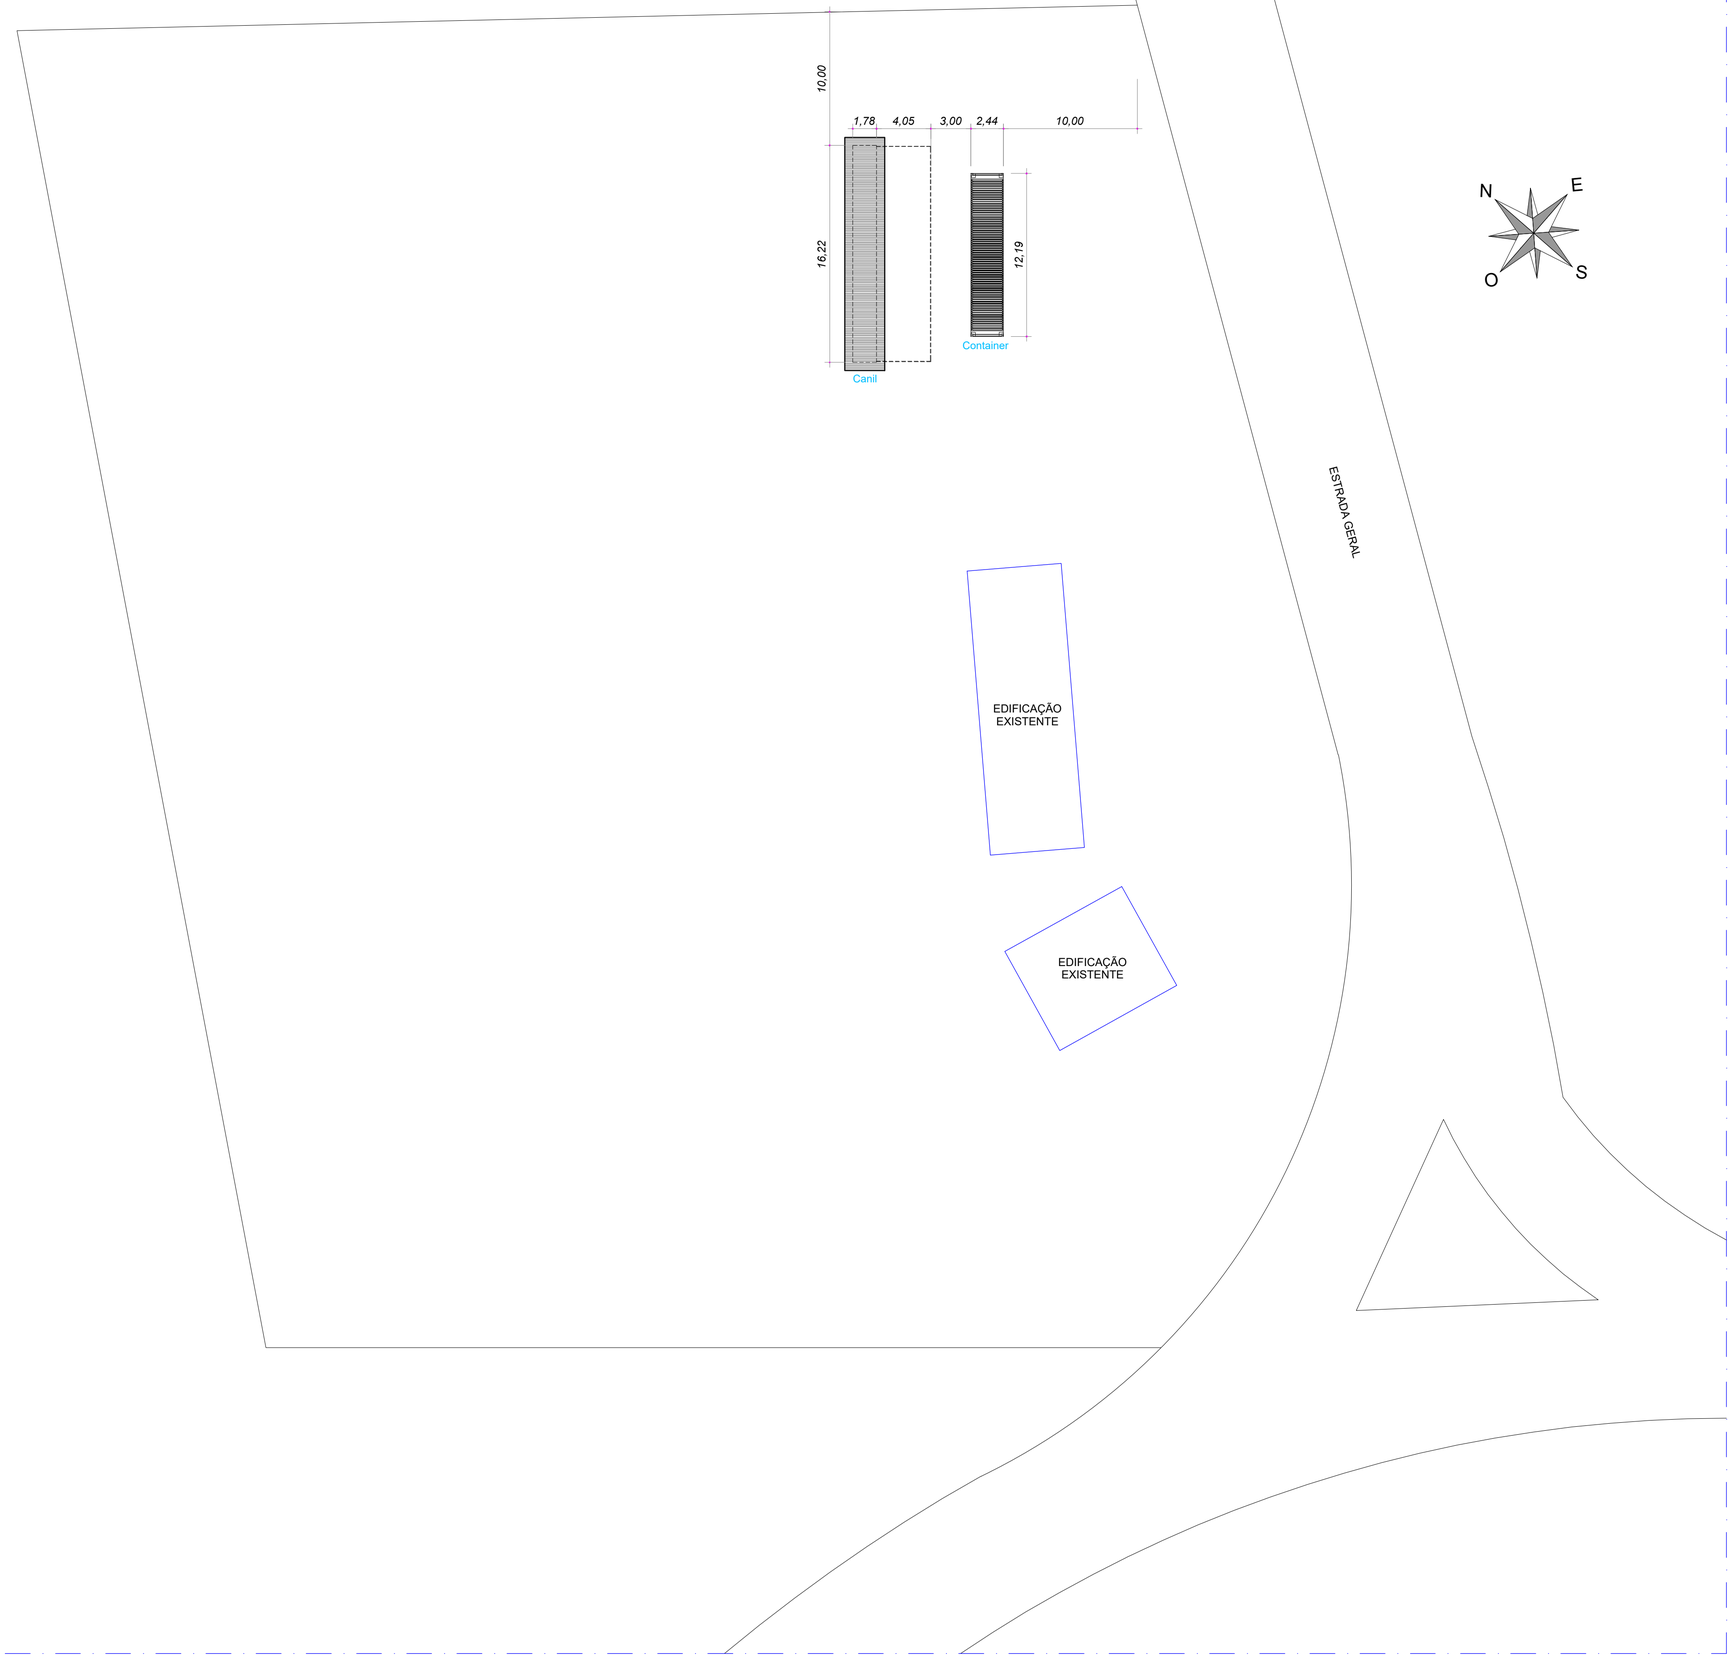


Planta de Implantação

Escala= 1 : 250

OBS.: TODAS AS UNIDADES DE MEDIDA DO PRESENTE PROJETO ESTÃO EM METROS.

CARIMBOS / APROVAÇÕES

É PROIBIDA A REPRODUÇÃO TOTAL OU PARCIAL DESTE PROJETO, SEM A AUTORIZAÇÃO DA EMPRESA PROJETISTA.
LEI Nº 5194 DE 24/12/1966 (ART. 17 E 18) / LEI 9610 DE 19/02/98 (ART. 7 INCISO X)

EMPRESA CONTRATADA	RESPONSÁVEL TÉCNICO	PROPRIETÁRIOS
AZ PROFISSIONAIS ASSOCIADOS CNPJ Nº: 45.748.830/0001-30	MARCELO KERCHER GUERRA:05932281044 Assinado de forma digital por GUERRA:05932281044 Dados: 2026-04-15 17:33:02 -03'00' MARCELO K. GUERRA ENGENHEIRO CIVIL CREA - SC 164978-6	MUNICÍPIO DE XAXIM ESTADO DE SANTA CATARINA CNPJ Nº: 82.854.670/0001-30

PROFISSIONAIS ASSOCIADOS

OBRA / ENDEREÇO

CANIL MUNICIPAL

LINHA CACHOEIRINHA - INTERIOR - MUNICÍPIO DE XAXIM/SC

PROPRIETÁRIO

MUNICÍPIO DE XAXIM ESTADO DE SANTA CATARINA

PROJETO

ARQUITETÔNICO

EXECUTIVO

AUTORIA

MARCELO K. GUERRA
ENGENHEIRO CIVIL
CREA - SC 164978-6

DES.	Az Profissionais (49) 3198-1733
ESCALA	INDICADA
DATA	MAIO/2026

CONTEÚDO DA PRANCHA

- PLANTA DE IMPLANTAÇÃO

REV.	PROJETO	FASE	FOLHA	TOTAL
00	EXE	PE	01	03