

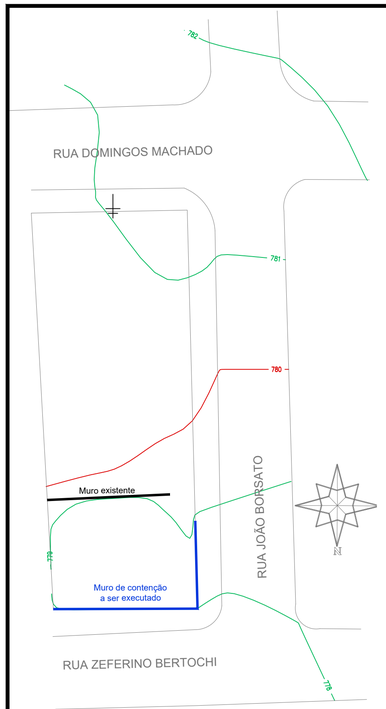



Planta de localização do muro de contenção a ser executado
Esc: 1/250

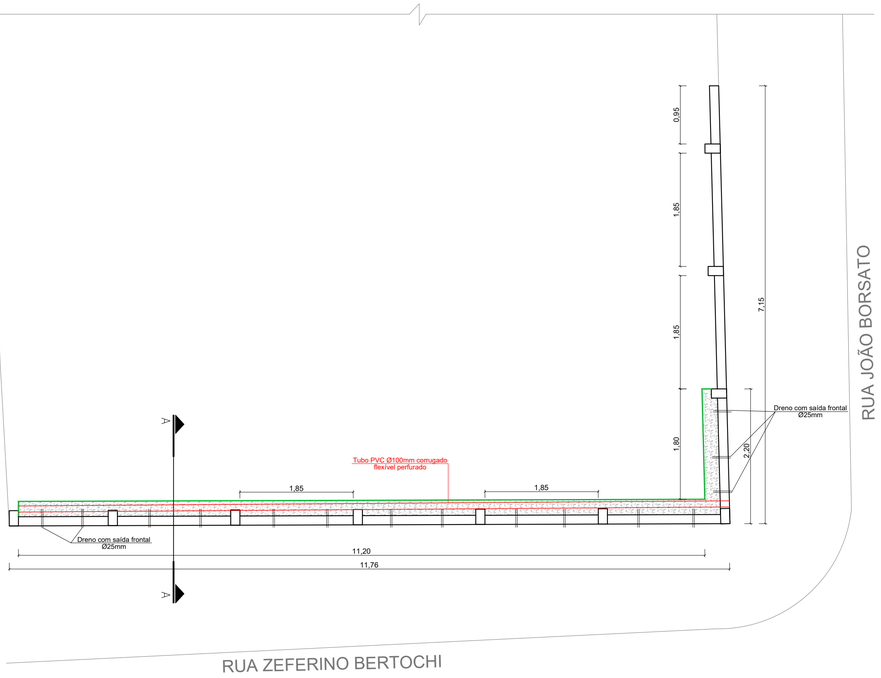


Muro de contenção
Esc: 1/50

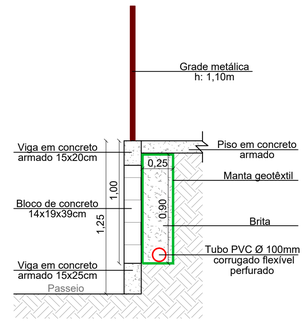


Corte AA - Muro de contenção
Esc: 1/25

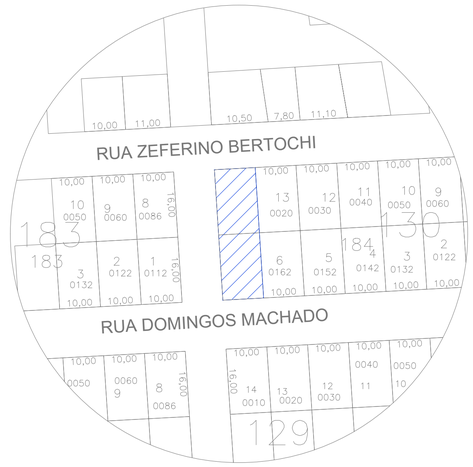


Planta de localização
Esc: 1/750

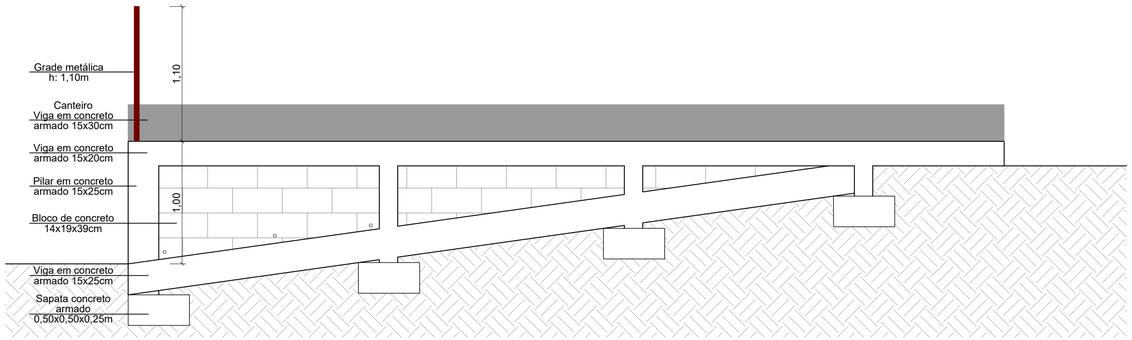

Corte do muro de contenção - Rua João Borsato
Esc: 1/25

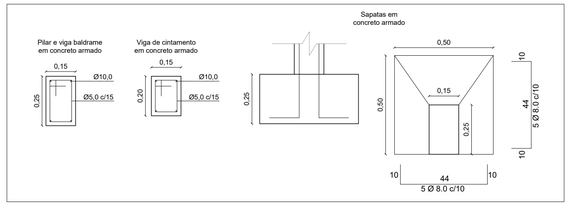

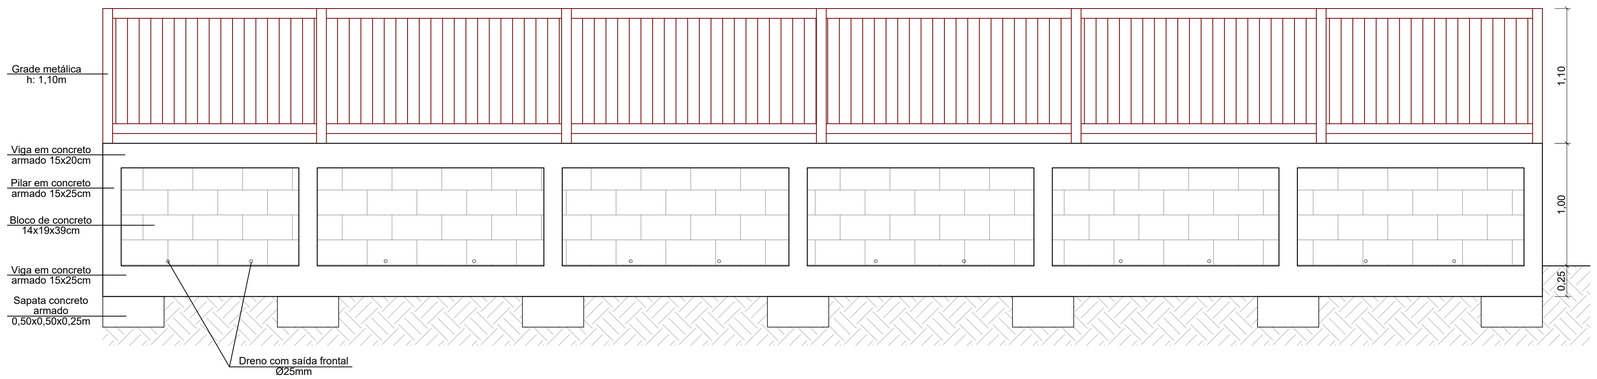

Corte do muro de contenção - Rua Zeferino Bertochi
Esc: 1/25

PROJETO ARQUITETÔNICO

AMAI
ASSOCIAÇÃO DOS MUNICÍPIOS DO ALTO IRANI

Obra:
PRAÇA BAIRRO SANTA TEREZINHA
Rua João Borsato, Bairro Santa Terezinha, Xaxim/SC

Data: 08/2026

Escala: Indicada

Área: 397,00 m²

Desenho: Tânia

Resp. Técnico: TANIA MARA BALDISSERA:07004476952 Assinado de forma digital por TANIA MARA BALDISSERA:07004476952 Dados: 2026.08.19 11:40:54 -03'00'
Tânia Mara Baldissera - Engenheira Civil - CREA/SC 133.907-5

Município:
Xaxim/SC - CNPJ: 82.854.670/0001-30

Especificação: MURO DE CONTENÇÃO
Planta de localização
Planta baixa
Corte AA
Detalhes
Fundações

Prancha: ARQ 01/02