






06 DETALHAMENTO ARQUIBANCADA
ESCALA: 1/100

04 DETALHAMENTO PRÉ-MOLDADO
ESCALA: 1/50

05 DETALHAMENTO CÁLICE PRÉ-MOLDADO
ESCALA: 1/100

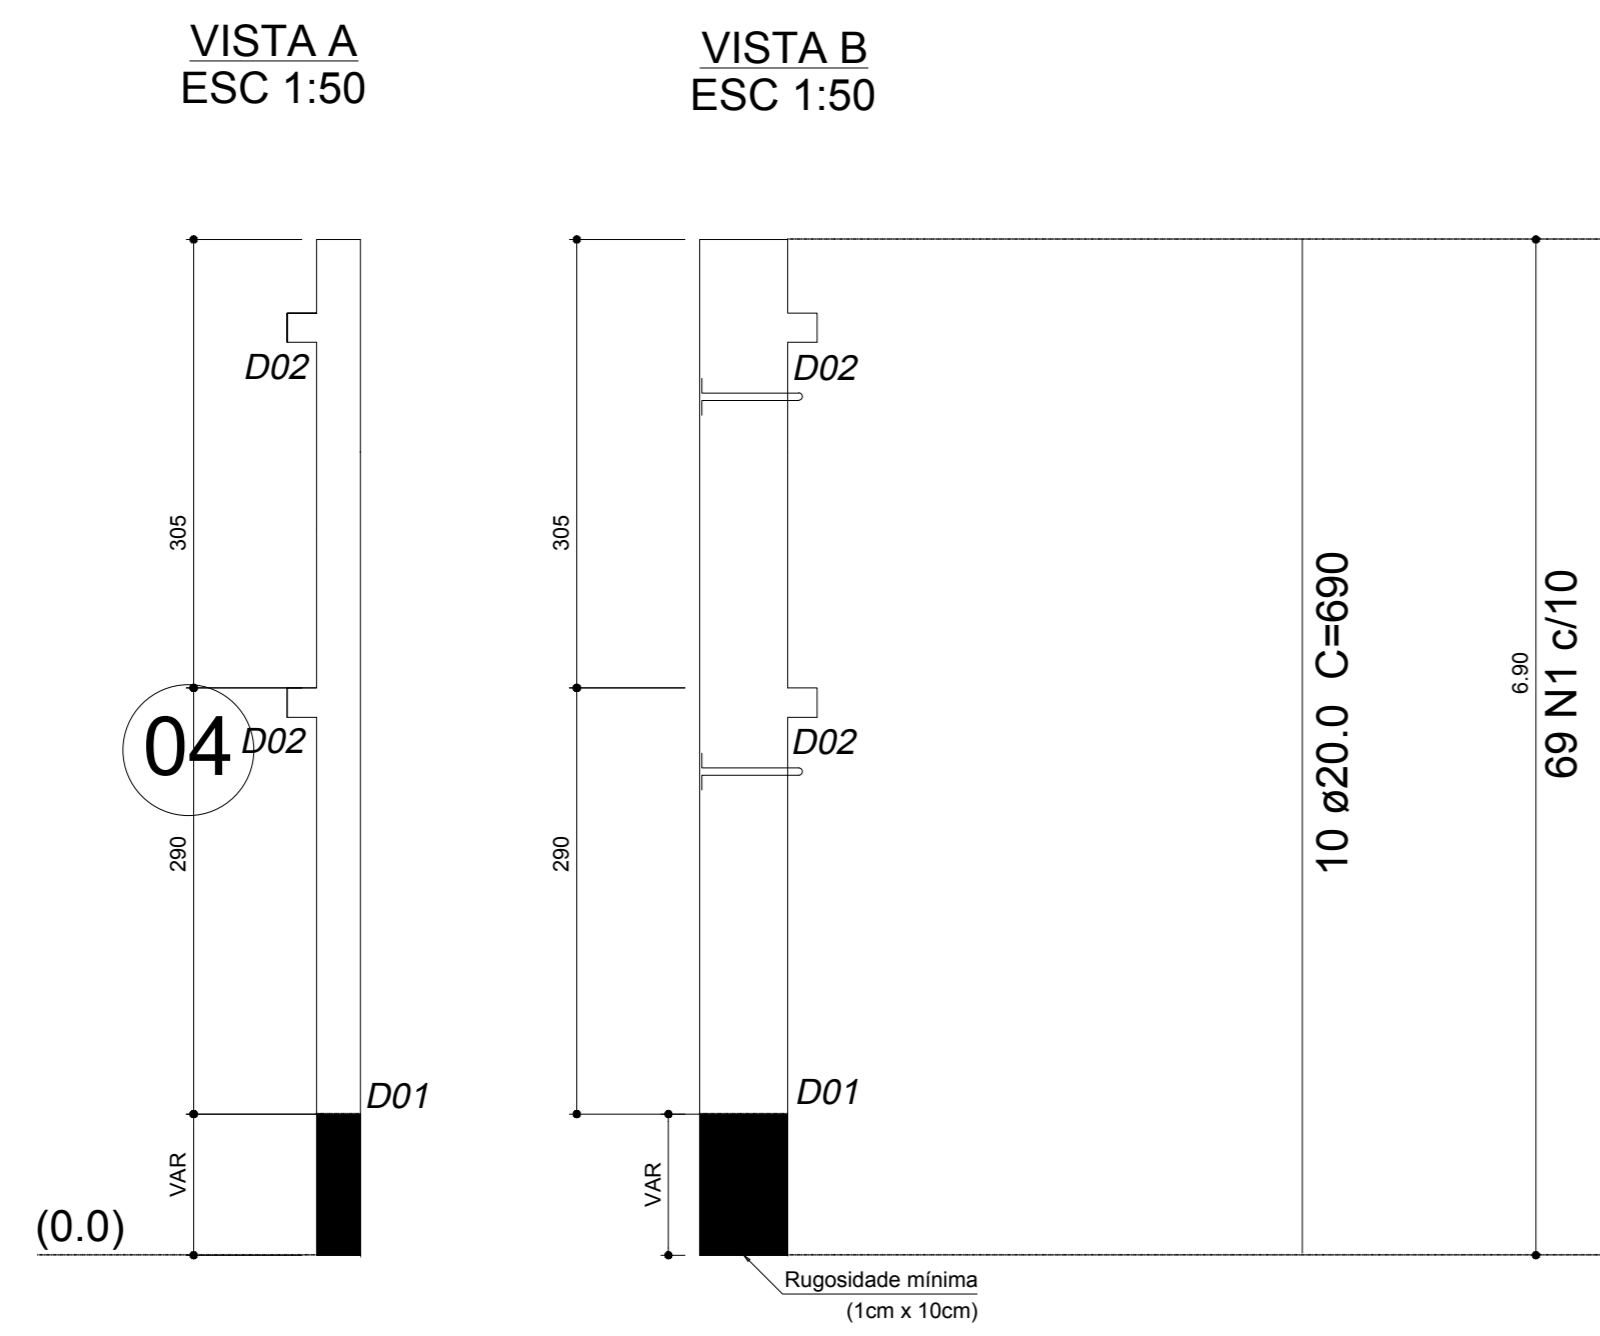

07 DETALHAMENTO PRÉ-MOLDADO REFEITÓRIO
ESCALA: 1/50

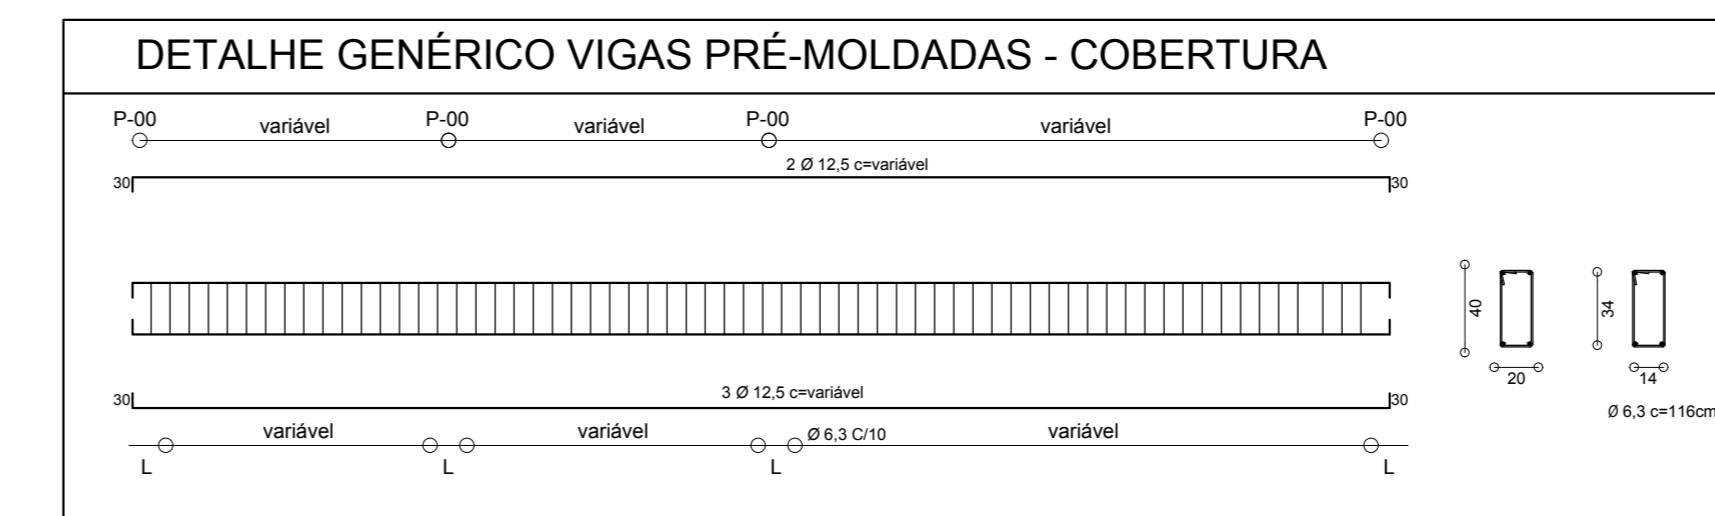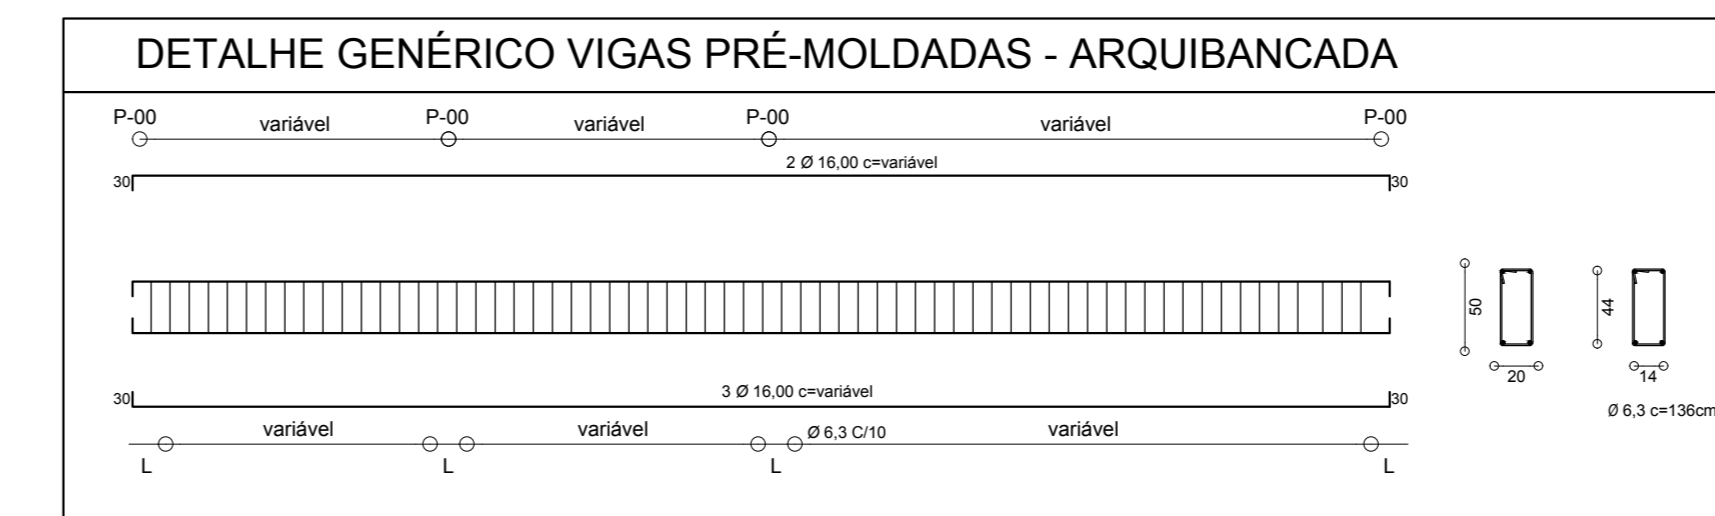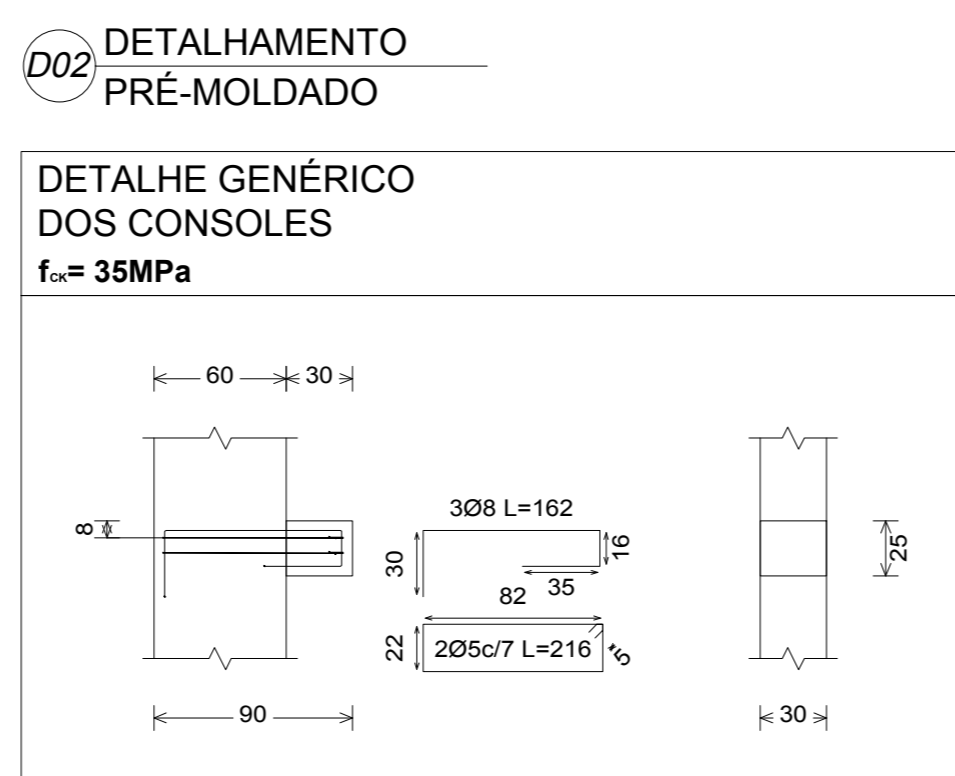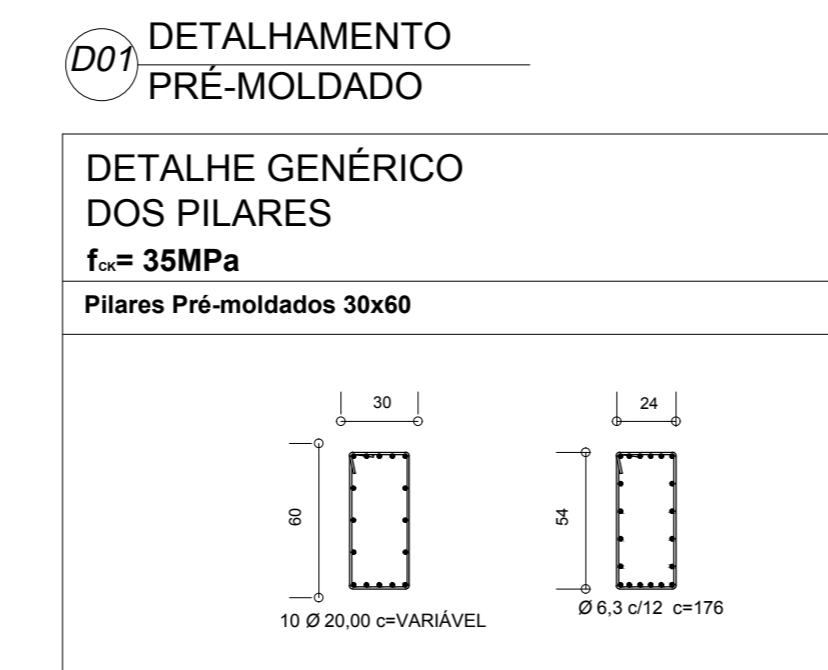

08 DETALHAMENTO VIGAS PRÉ-MOLDADAS
ESCALA: 1/50

Rua Primo Taccu, 350, Bairro Taccu - Jarvenhê - SC
E-mail: engenharia.engeobra@gmail.com - Cel: (49) 9 9576-0226

OBRA: GINÁSIO SANTA TEREZINHA

LOCAL: Rua Achilles Biassotto, s/n, Bairro Guarany - Xaxim - SC

PROJETO: PROJETO ESTRUTURAL

ESPECIFICAÇÕES:
- Detalhes gerais dos pré-moldados

DATA: 07/2021

DESENHO: T.L

ÁREA: 3.544,73 m²

PRANCHA: 04 / 27

ESCALA: Indicada

Projeto: SAMUEL SPSSATTO OUTEIRO
Engº Civil - CREA SC 133319-7

Proprietário: PREFEITURA MUNICIPAL DE XAXIM
CNPJ: 82.854.670/0001-30