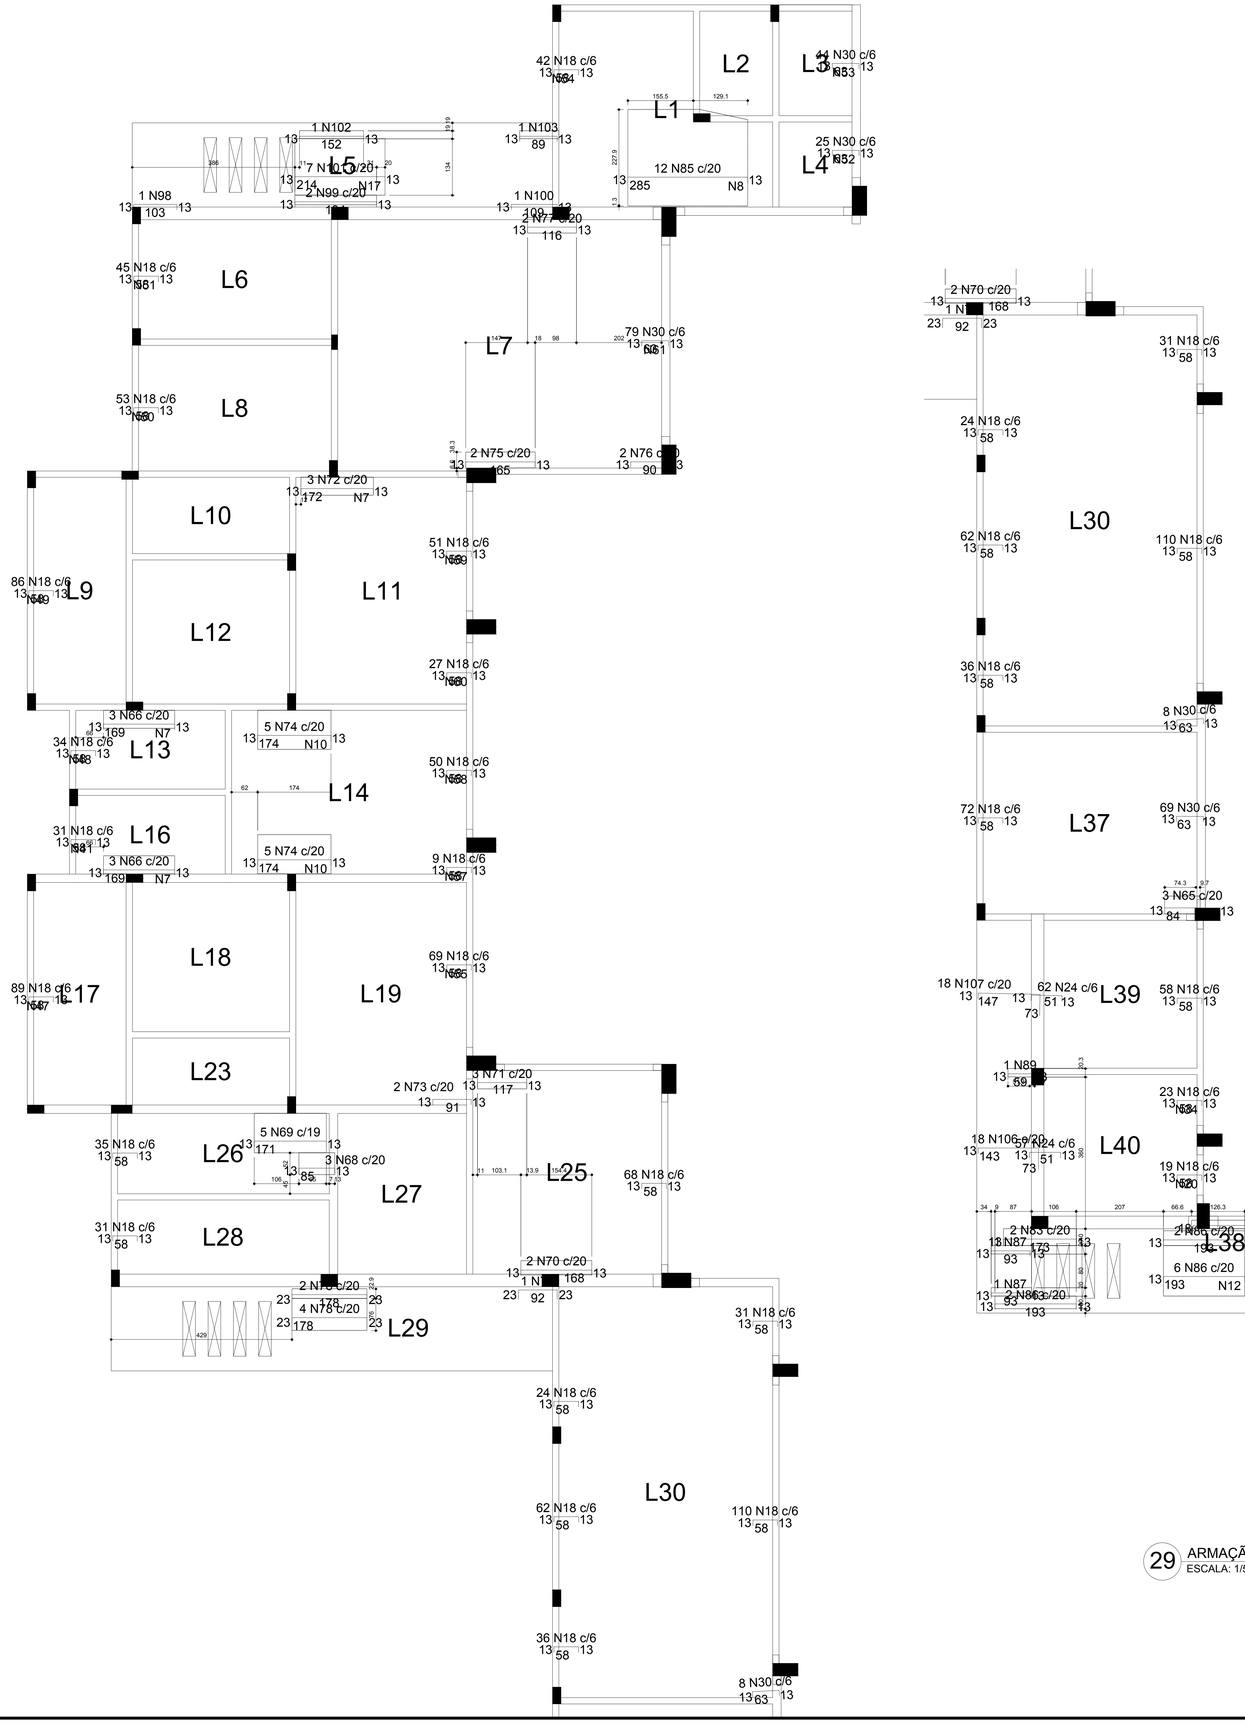

29 ARMAÇÃO NEGATIVA DAS LAJES (EIXO X)
ESCALA: 1/50

Engeobra
CREA SC 108.454-0
ENGENHARIA E INFRAESTRUTURA

Rua Primo Tacca, 350, Bairro Tacca - Xanxerê- SC
E-mail:engenharia.engeobra@gmail.com Cel: (49) 9 9976-0226

OBRA:	GINÁSIO SANTA TEREZINHA
LOCAL:	Rua Achiles Biassotto, s/n, Bairro Guarany - Xaxim - SC
PROJETO:	PROJETO ESTRUTURAL

ESPECIFICAÇÕES:	DATA:	DESENHO:
- Lajes	07/2021	T.L
	ÁREA: 3.544,73 m²	PRANCHA:
	ESCALA: Indicada	24 /27

Projeto:

Assinado de forma digital por SAMUEL SPESSATTO OUTEIRO:04412294027
Dados: 2021.07.23 13:32:52 -03'00'

SAMUEL SPESSATTO OUTEIRO
Eng° Civil- CREA SC 133319-7

Proprietário:

PREFEITURA MUNICIPAL DE XAXIM
CNPJ:82.854.670/0001-30