




PLANTA BAIXA ILUMINAÇÃO - BANHEIROS E VESTIÁRIOS
ESC: 1/100

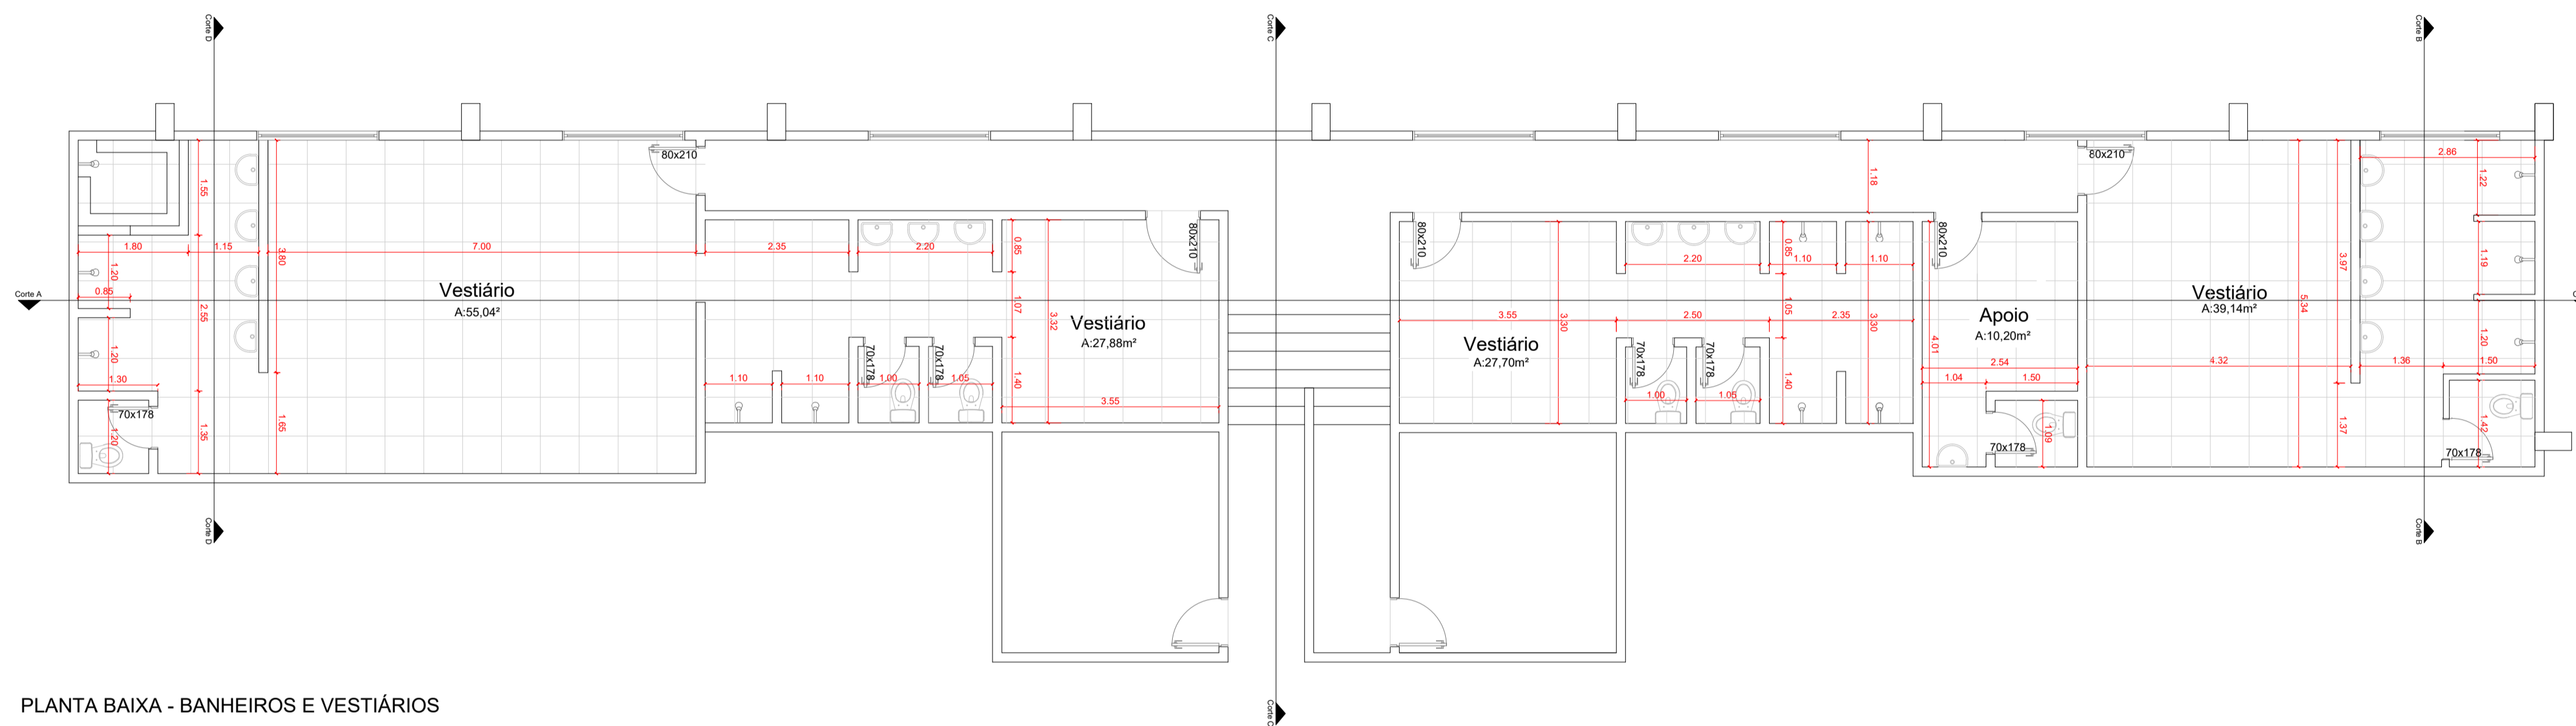


PLANTA BAIXA - BANHEIROS E VESTIÁRIOS
ESC: 1/100

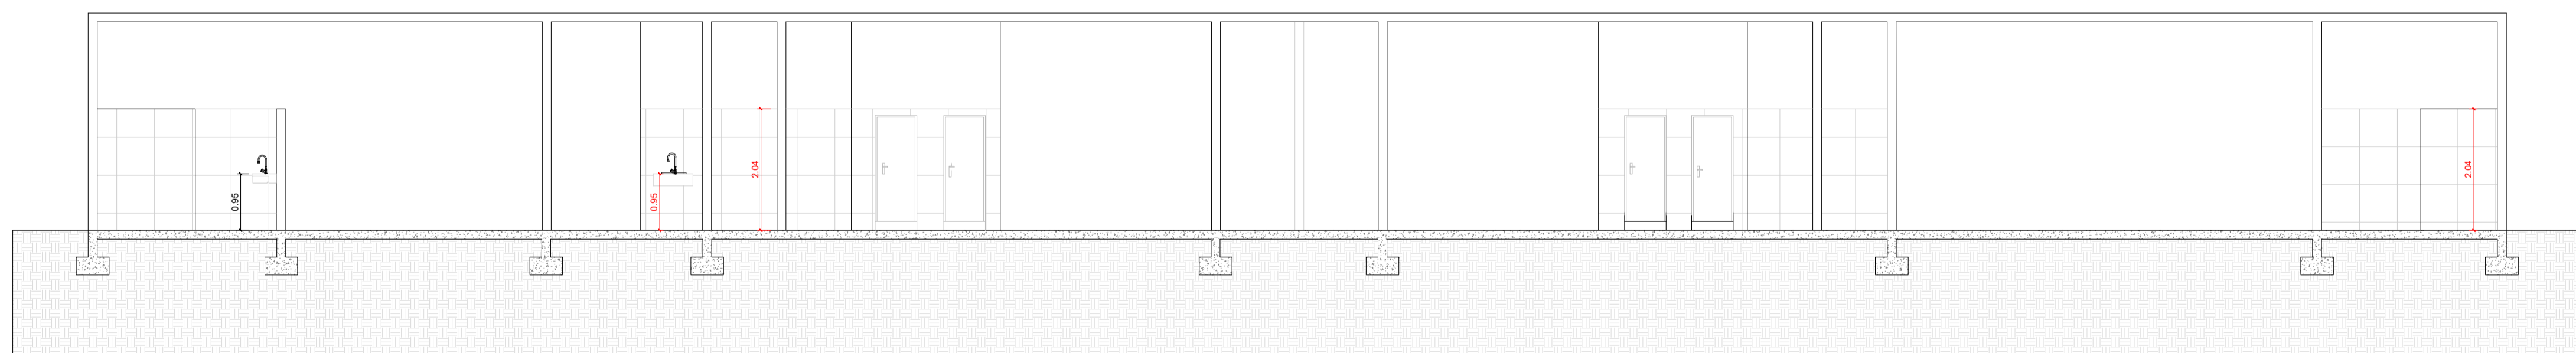


CORTE AA'
ESC: 1/75

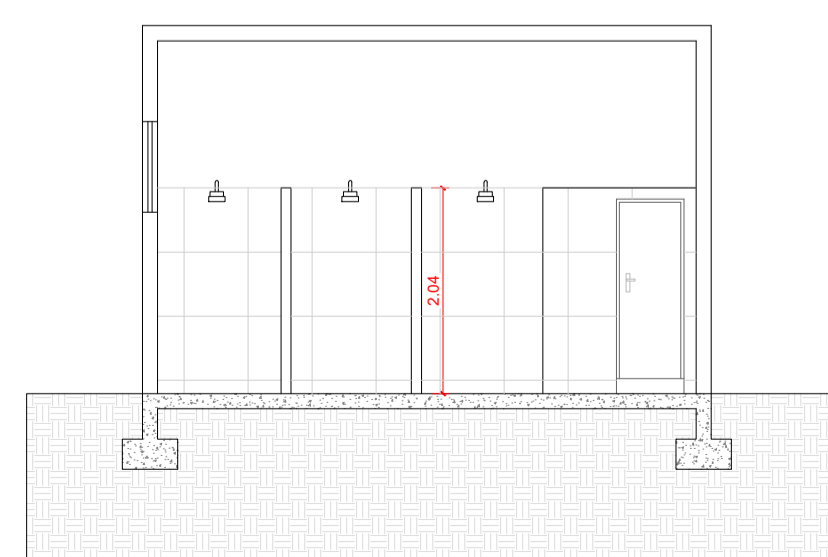


CORTE BB'
ESC: 1/75

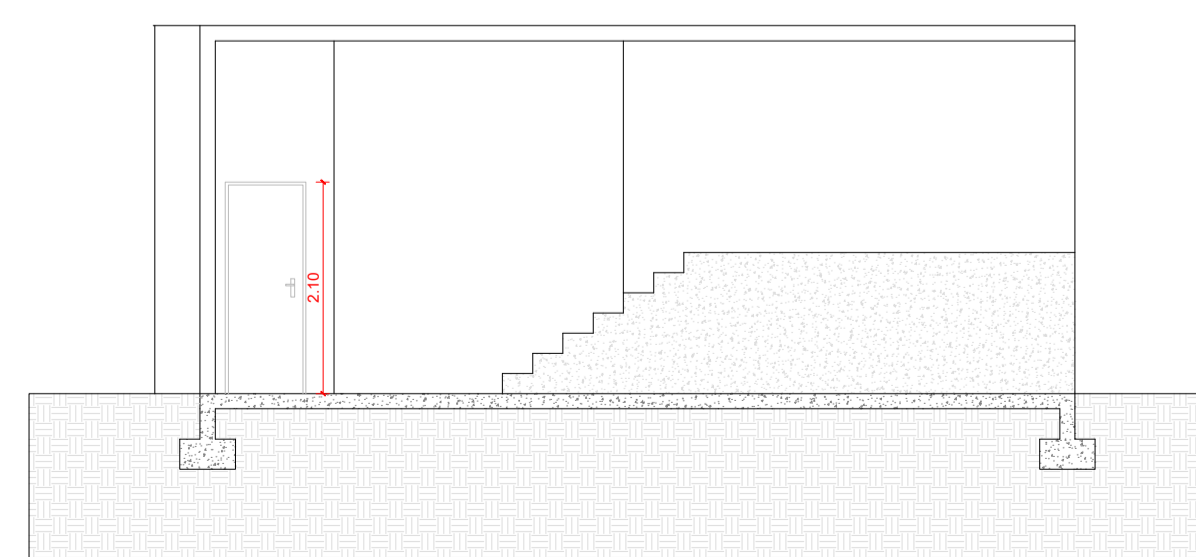

CORTE CC'
ESC: 1/75

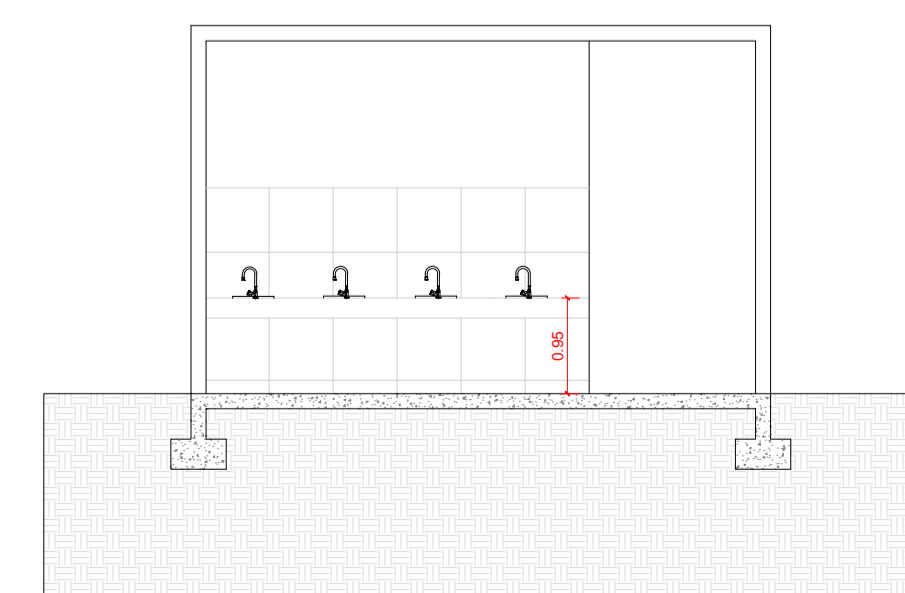

CORTE DD'
ESC: 1/75

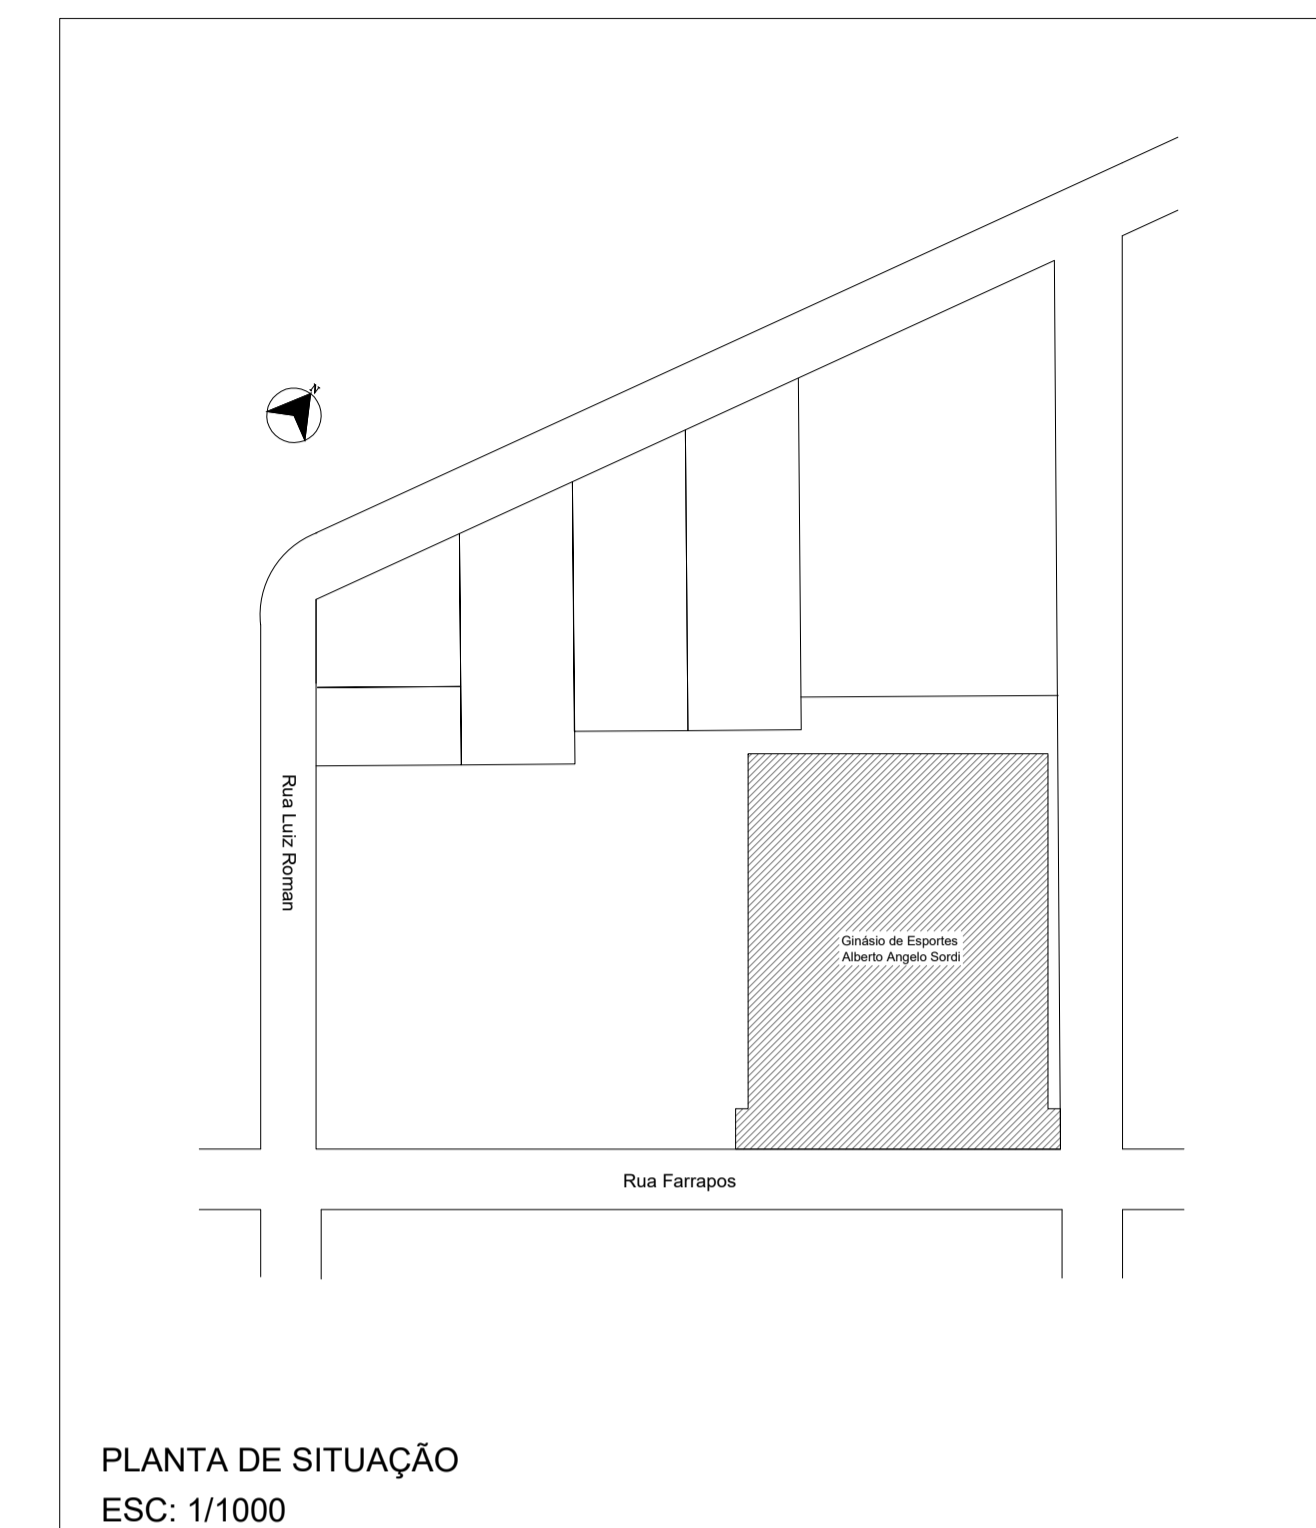

PLANTA DE SITUAÇÃO
ESC: 1/1000

PROJETO ARQUITETÔNICO



PREFEITURA MUNICIPAL DE XAXIM

| | | | |
|----------------------|---|----------|----------|
| Projeto: | Ginásio de Esportes Alberto Ângelo Sordi Rua Farrapos, 1834 - Bairro Ari Lunardi - Xaxim, SC | Data: | 11/2021 |
| Responsável Técnico: | Thaynara Lais Verginassi - CREA 135239-5 | Escala: | Indicada |
| Prefeito Municipal: | Xaxim - SC | Área: | Indicada |
| Especificações: | Planta baixa - banheiros e vestiários - cortes | Desenho: | - |
| | | Prancha: | ARQ-02 |