



CORTE A-A"
Esc: 1/75

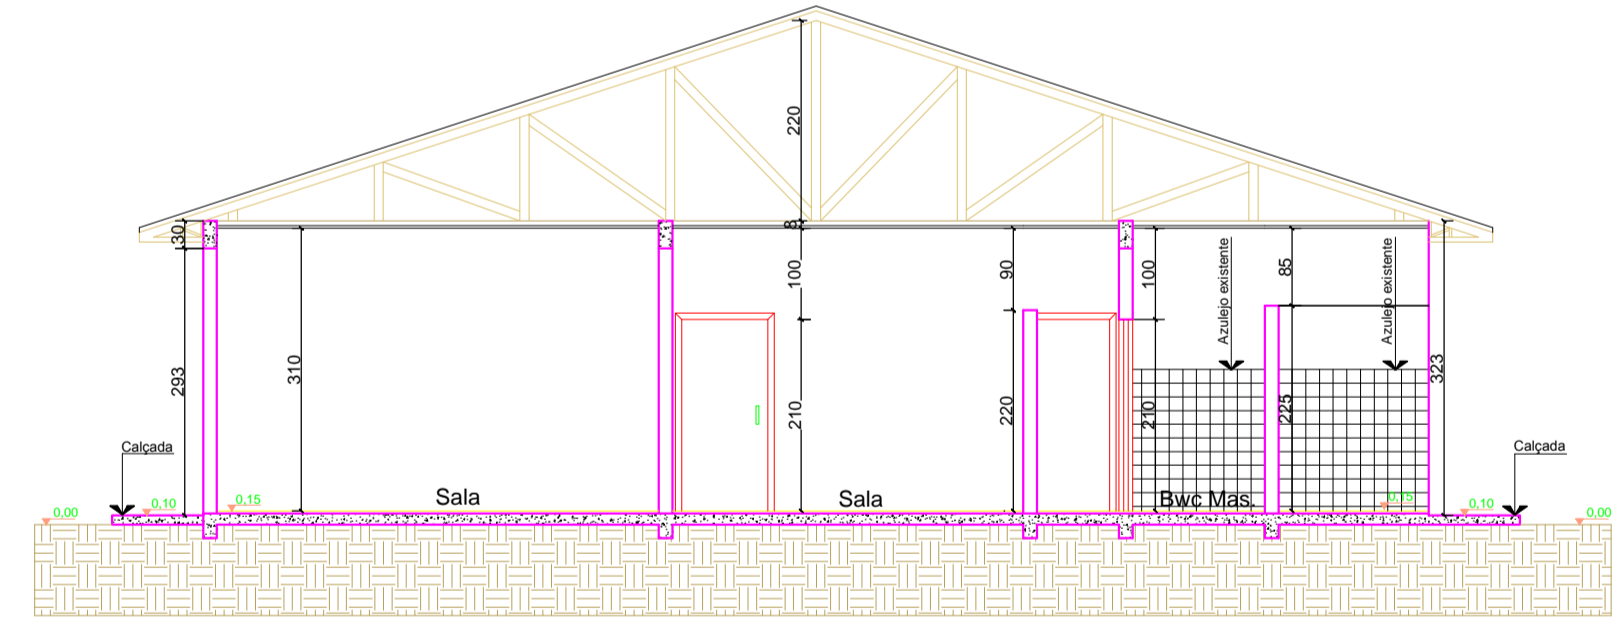

CORTE B-B"
Esc: 1/75

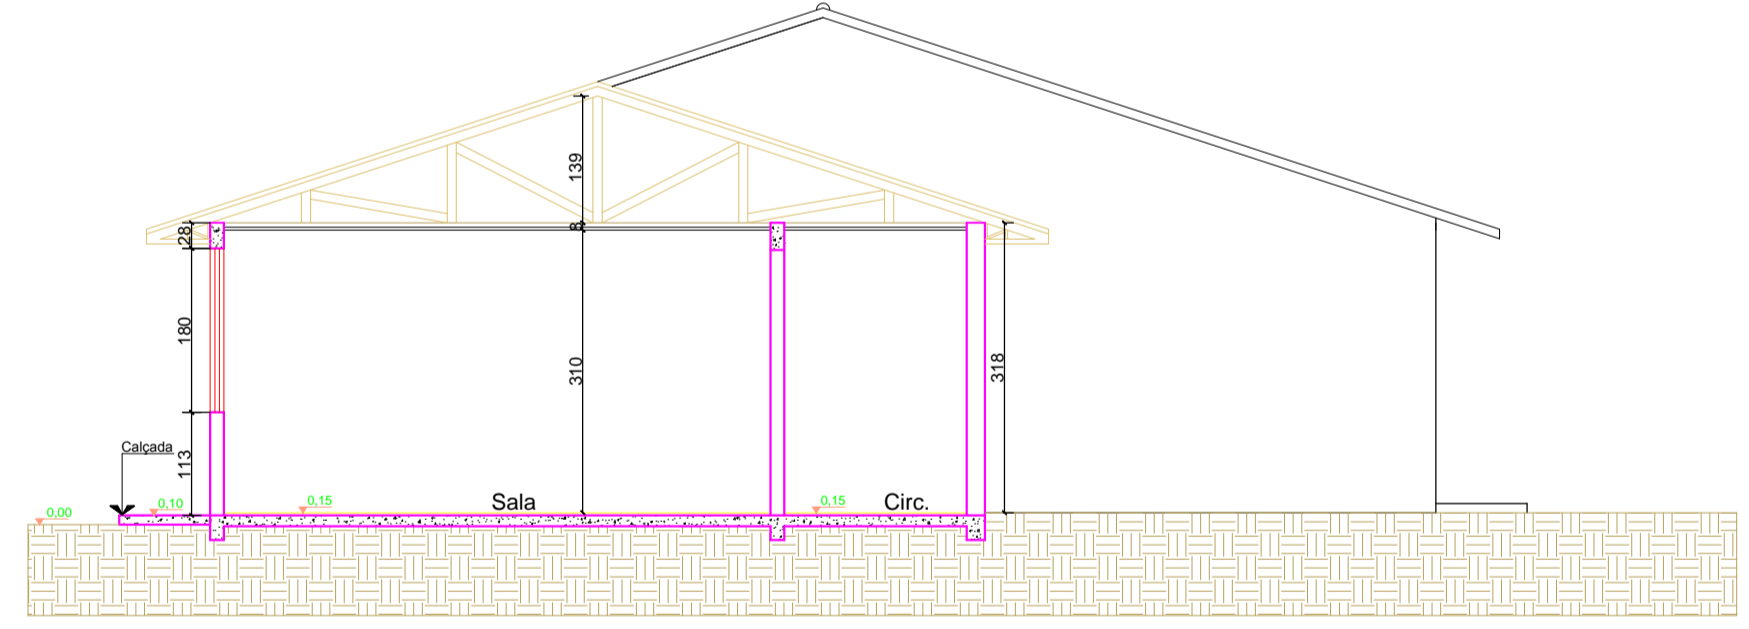

CORTE C-C"
Esc: 1/75

PROJETO ARQUITETÔNICO



Obra:	PROJETO DE REFORMA DA ESCOLA BÁSICA MUNICIPAL : ANITA GARIBALDI	Data:	10/2014
Resp. Técnico:	Débora F. Zamprogna/Arquiteta e Urbanista CAU n° A63591-0	Escala:	Indicada
Município:	Xaxim - SC	Área(m²):	522,25
Especificação:	Corte A-A" Corte B-B" Corte C-C"	Desenho:	
		Prancha:	A-04