


DETALHE DA LOCAÇÃO DAS RUAS ONDE SERÁ UTILIZADO ESTACIONAMENTO ROTATIVO

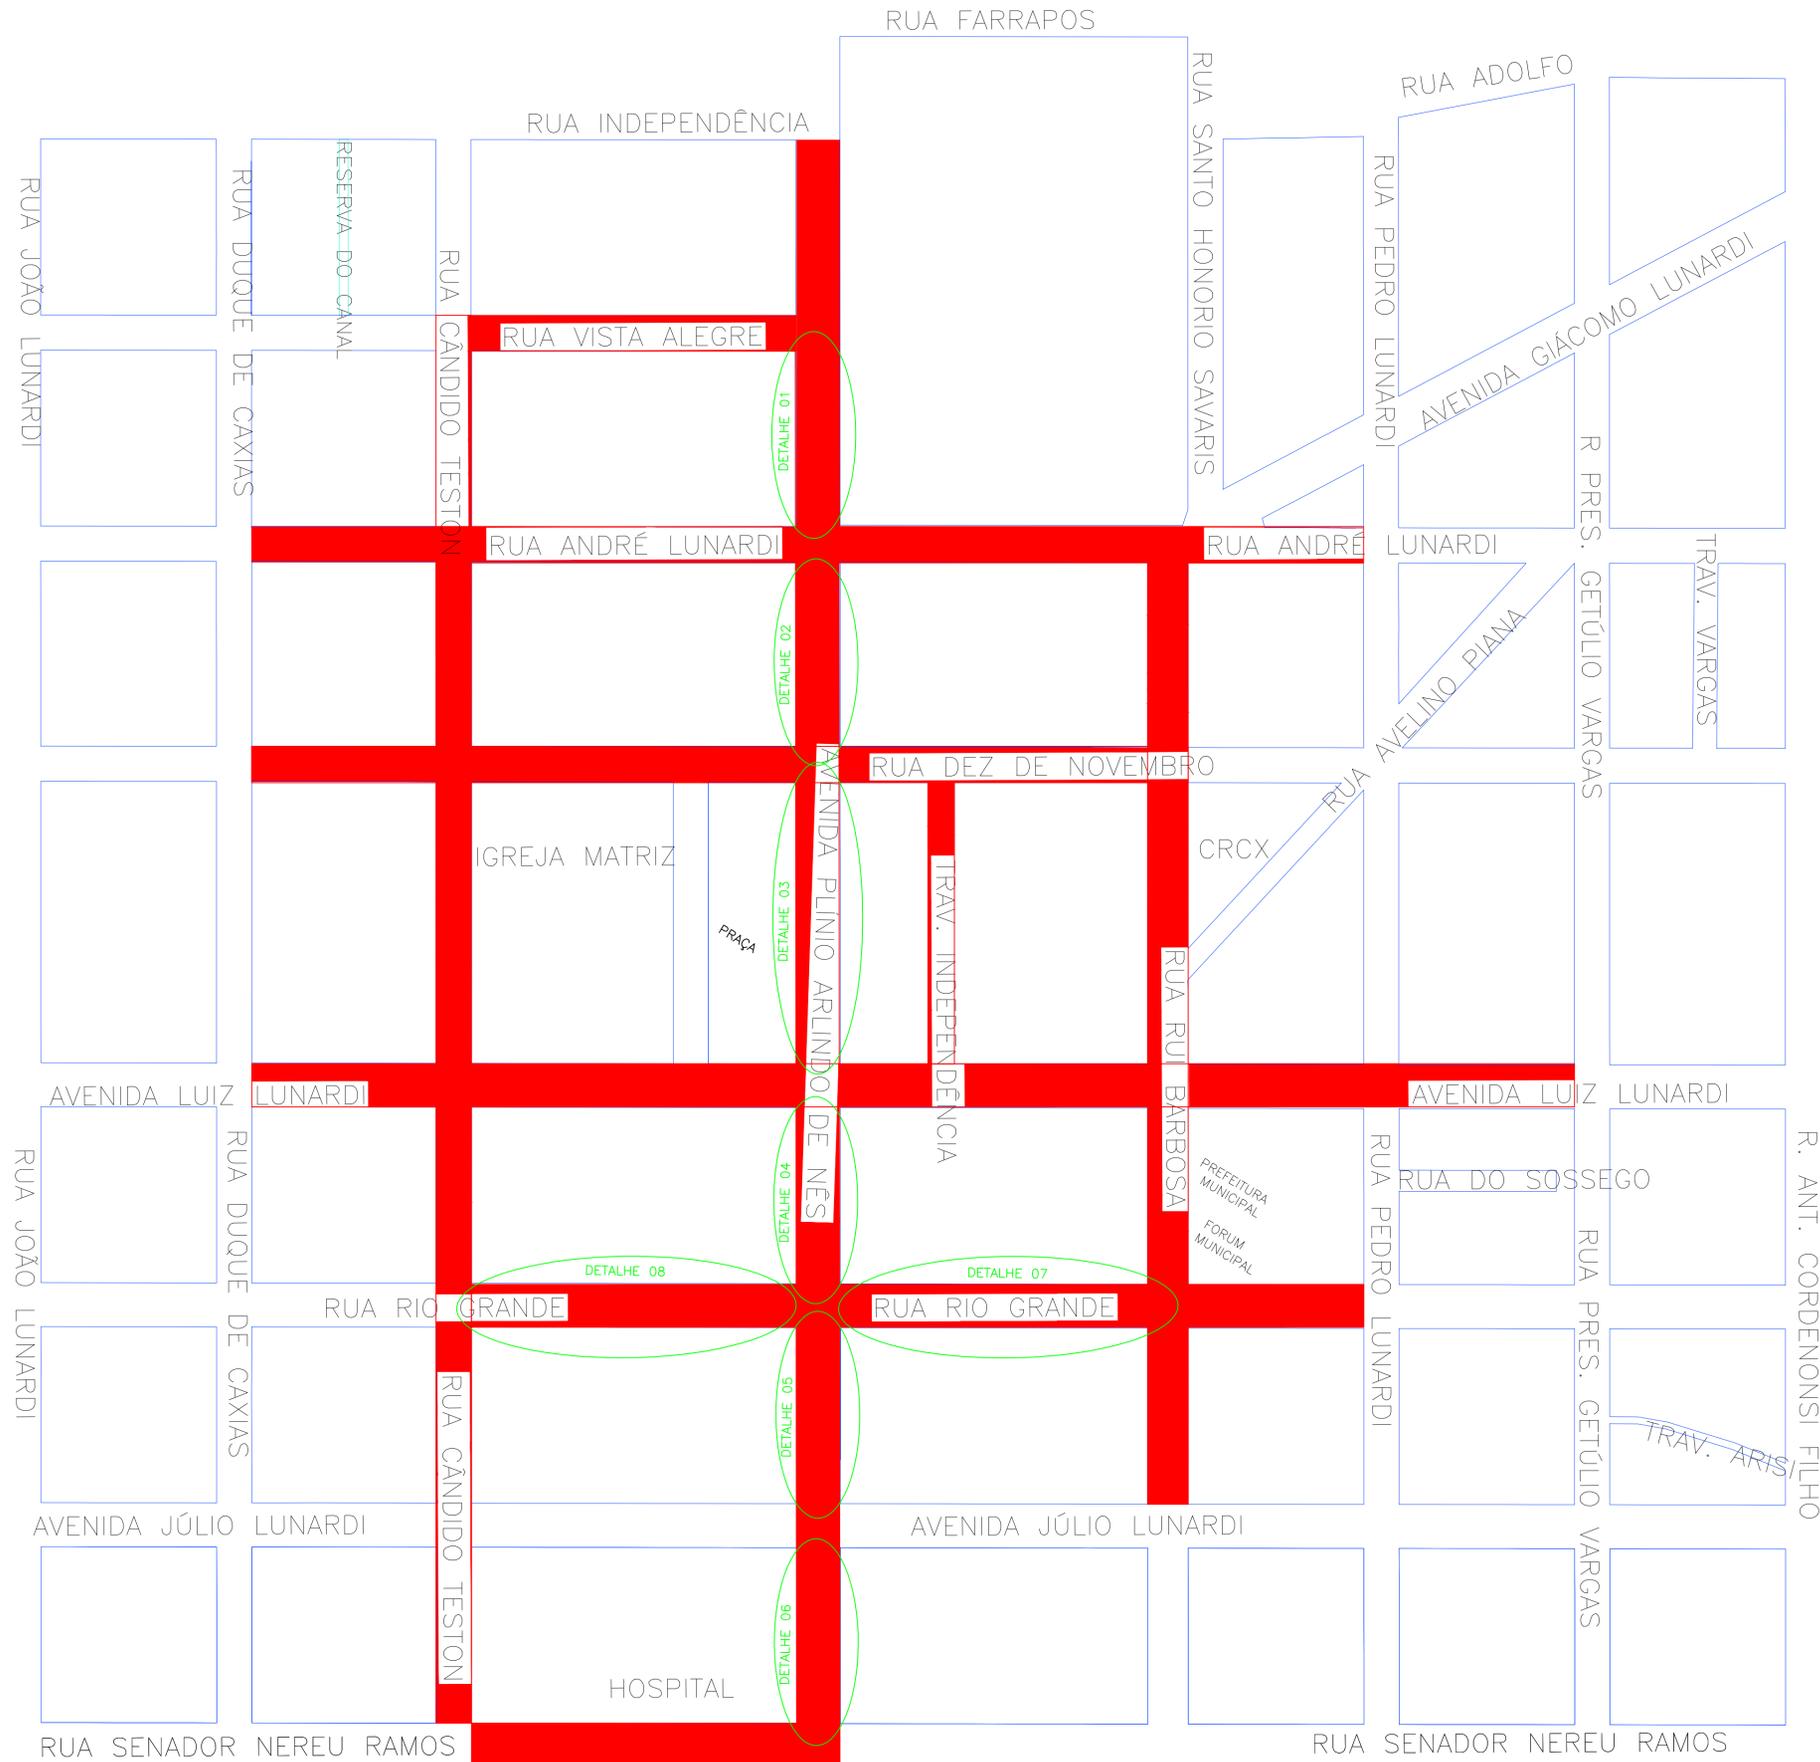

PREFEITURA MUNICIPAL DE XAXIM		
CUBA: PLACA PARA ESTACIONAMENTO ROTATIVO		
LOCAL:	BAIRRO:	EDIFICAÇÃO:
SOLICITANTE: PREFEITURA MUNICIPAL DE XAXIM		FRANQUIA: 01/07
PROJETO/DESENHO DA LOCAÇÃO: SIMONE MICHELON CREA/SC 129863-7		DATA: MARÇO/2015
ESCALA: 1:100	ÁREA TOTAL:	