

# DETALHE 07

RUA RUI BARBOSA




RUA RIO GRANDE

AV. PLINIO ARLINDO DE NÉS

# DETALHE 08

AV. PLINIO ARLINDO DE NÉS

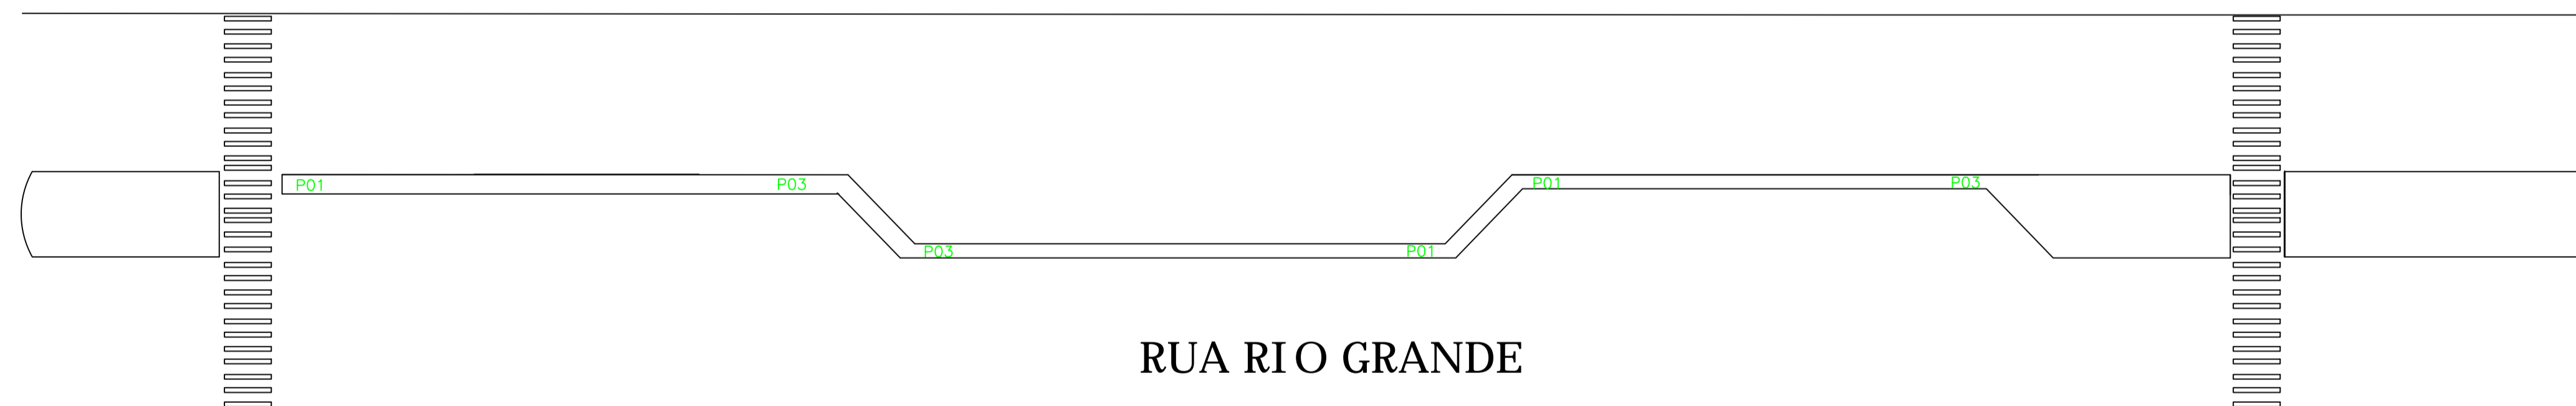

RUA RIO GRANDE

RUA CÂNDIDO TESTON

OBS: Todas as vias que possuem canteiro central com estacionamento vão ser executadas conforme o detalhe.

As vias que serão utilizado este sistema são:

- Av. Plinio Arlindo de Nes do trecho entre as Ruas: Vista Alegre e Senador Nereu Ramos.
- Rua Rio Grande do trecho entre as Ruas: Rui Barbosa e Cândido Teston.

<b>PREFEITURA MUNICIPAL DE XAXIM</b>			
OBRA: PLACA PARA ESTACIONAMENTO ROTATIVO			
LOCAL:	BAIRRO:	EDIFICAÇÃO:	
SOLICITANTE: PREFEITURA MUNICIPAL DE XAXIM			FRANQUIA:
PROJETO/DESENHO DA LOCAÇÃO: SIMONE MI CHELON CREA/SC 129883-7			07/07
ESCALA: NÃO POSSUI			DATA: MARÇO/2015
ÁREA TOTAL:			