


EXISTENTE


RUA RUI BARBOSA

RUA PEDRO LUNARDI

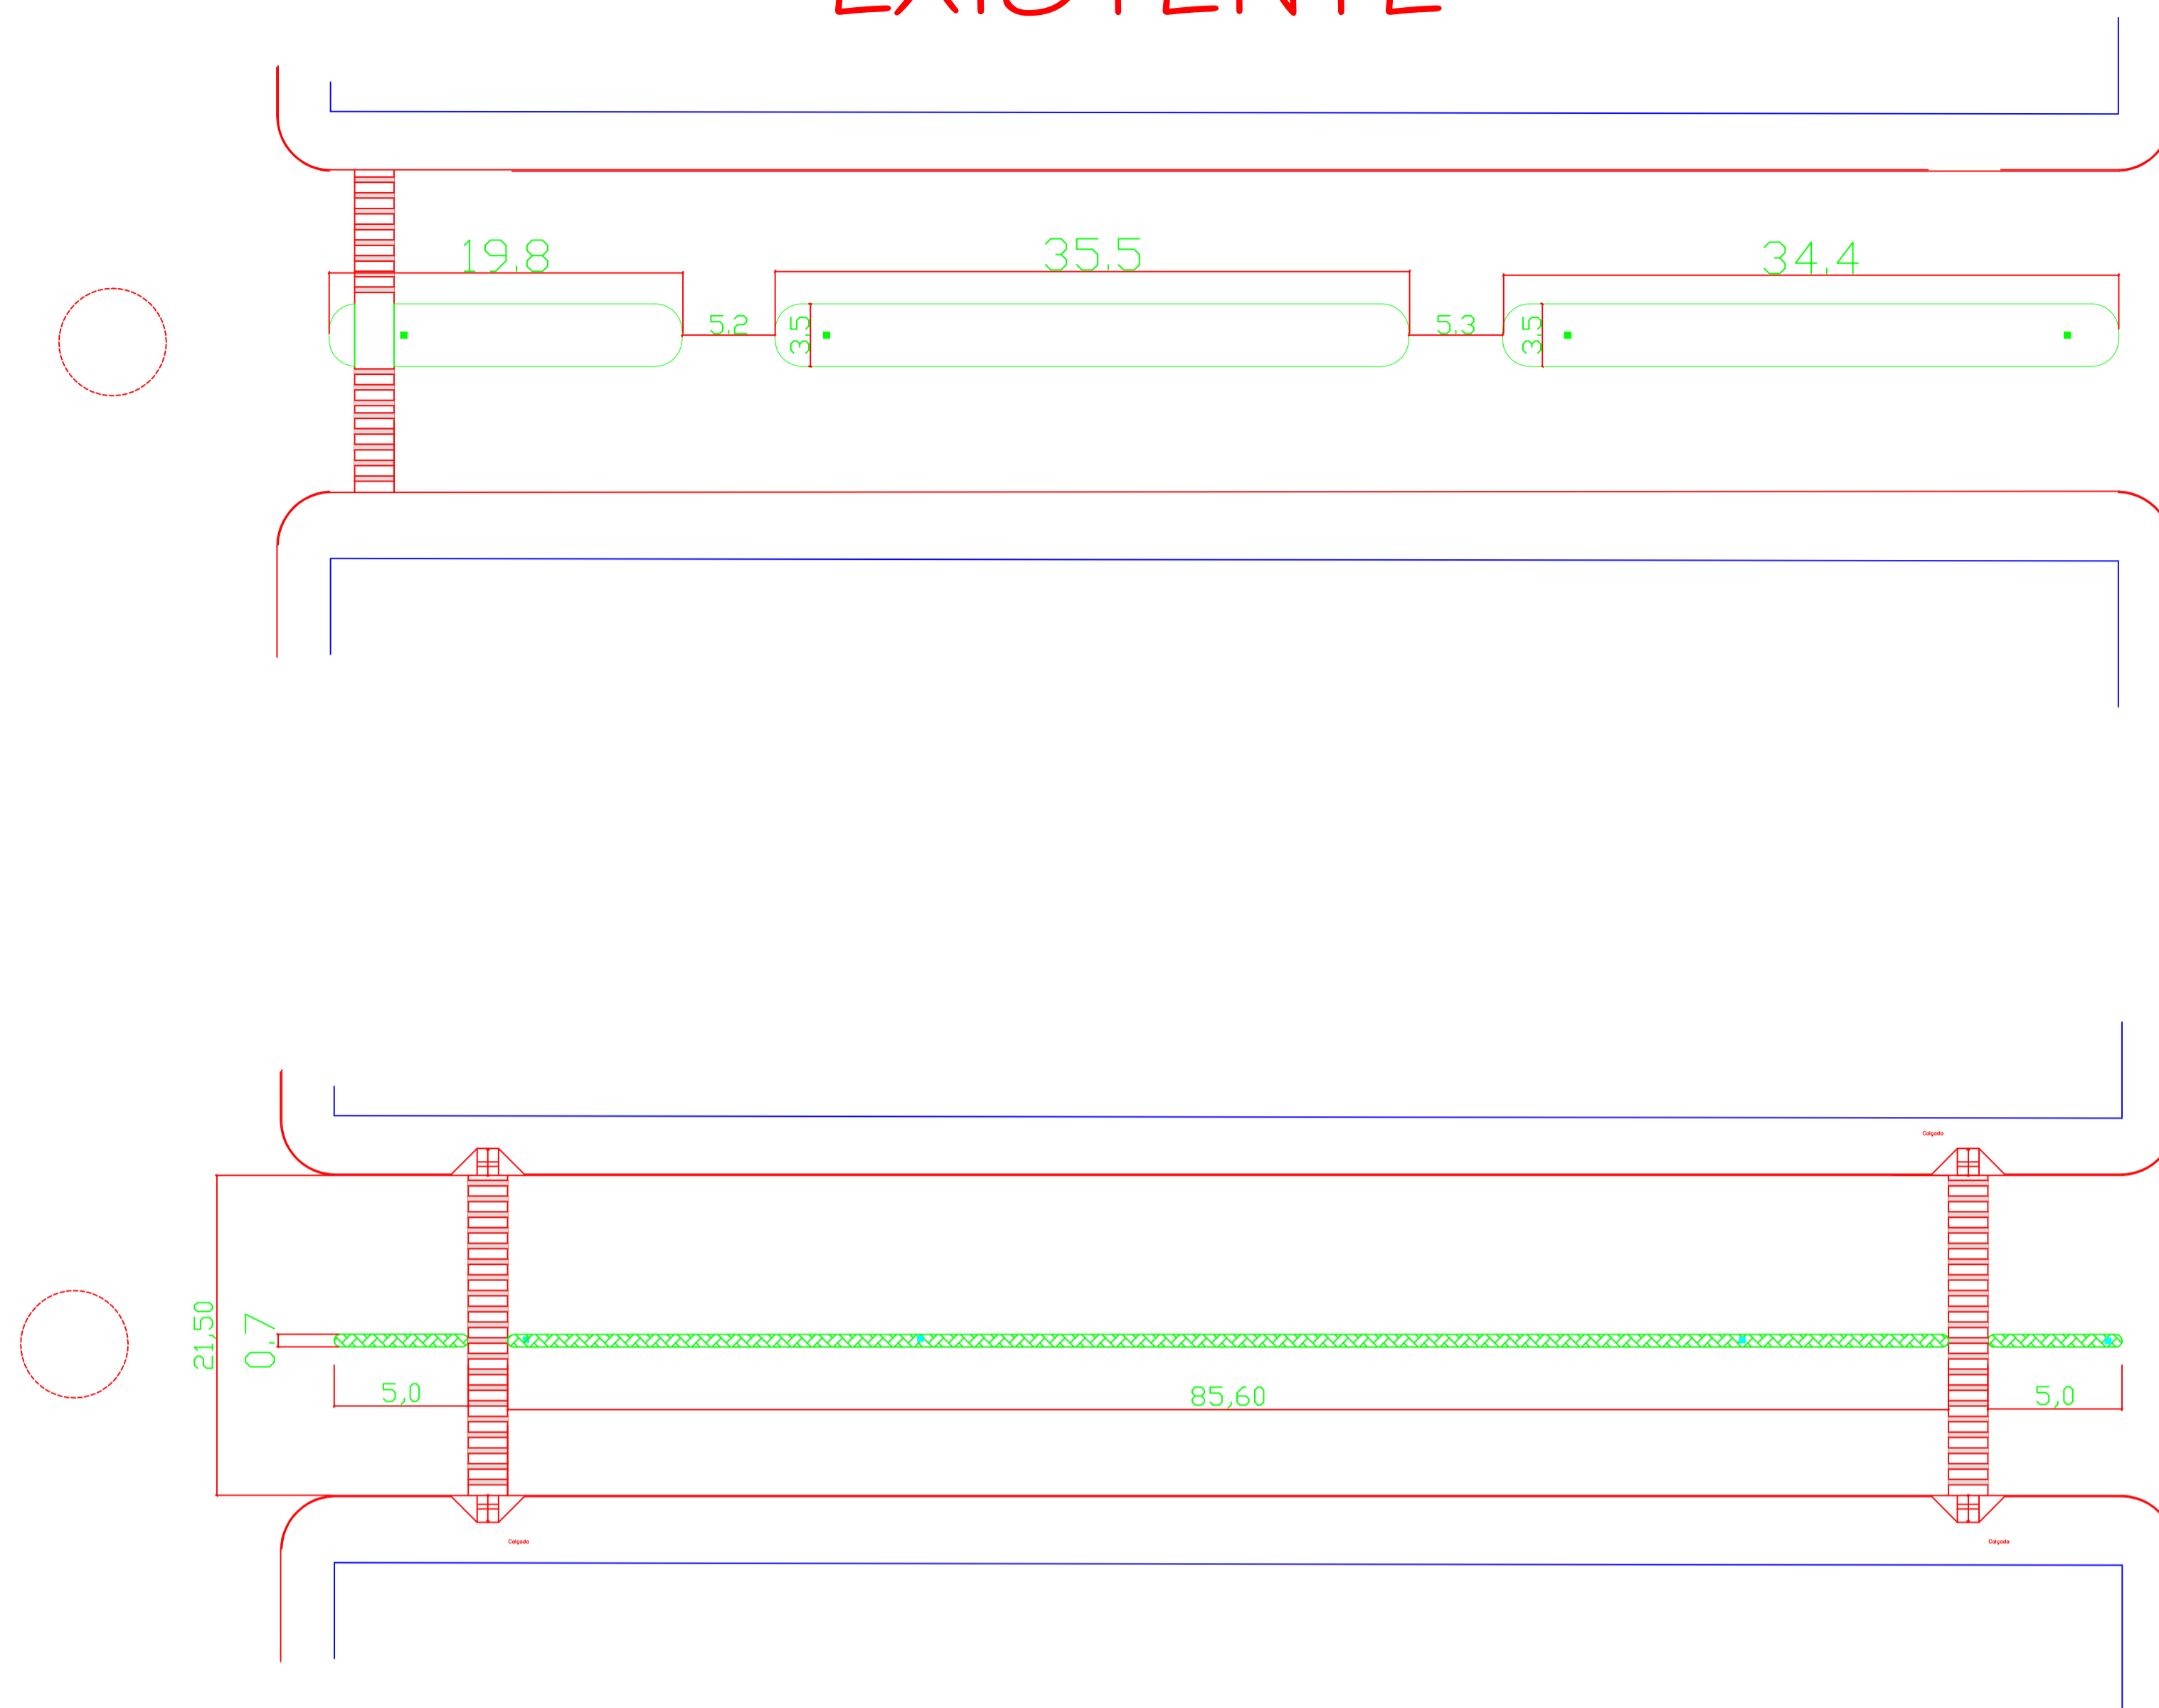


TRECHO A

Área de Intervenção

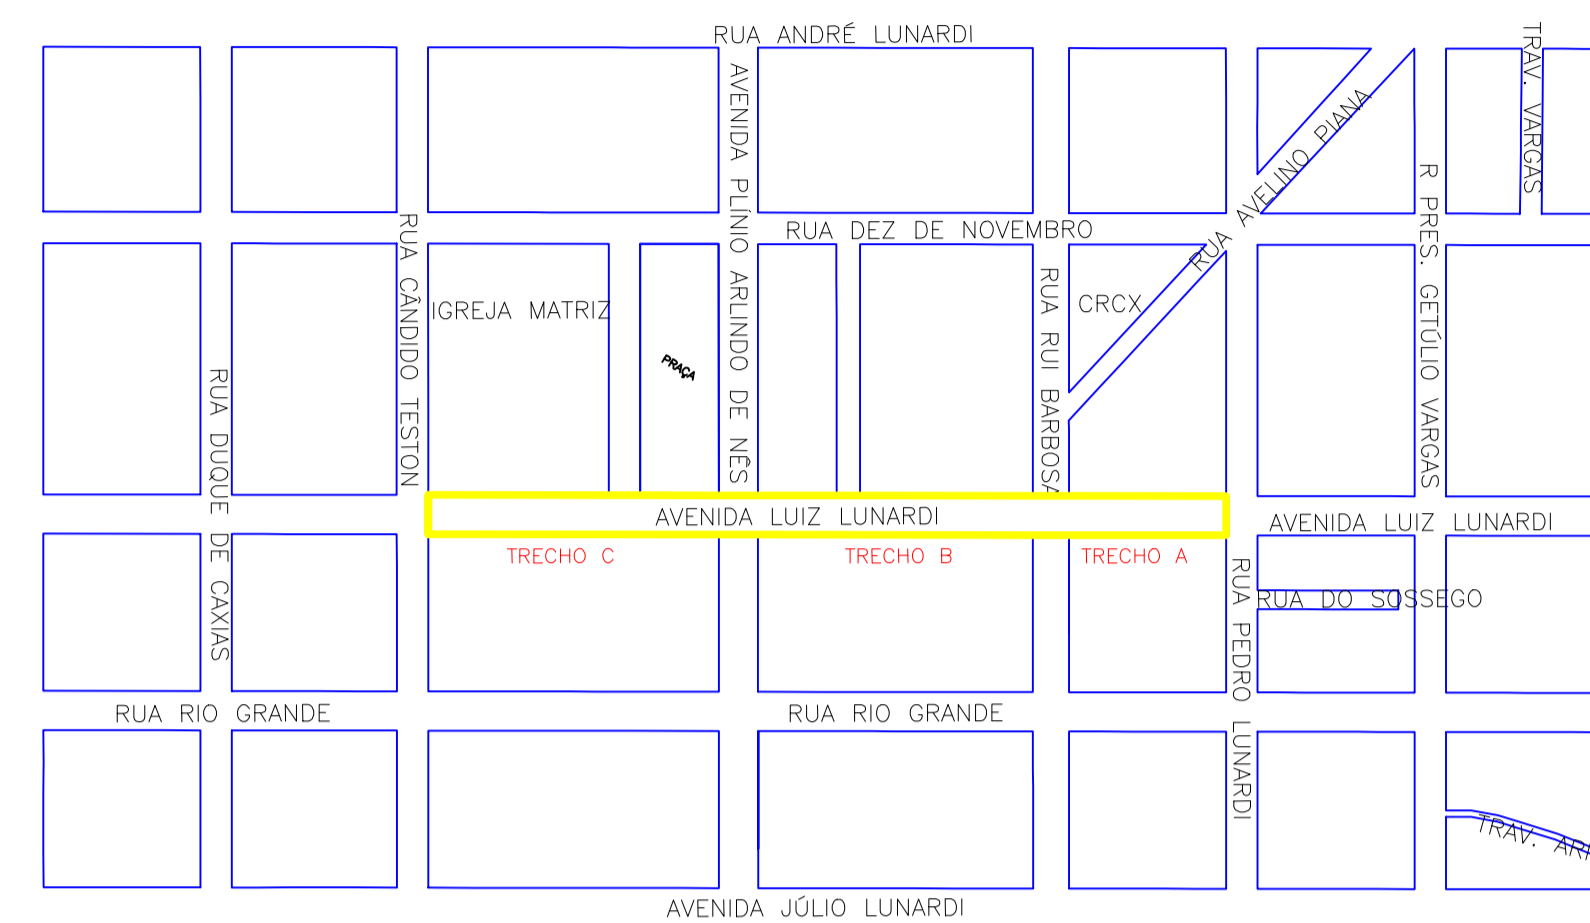


DETALHAMENTO RAMPA FAIXA DE PEDESTRE SEM ESCALA

REBAIXO TIPO A

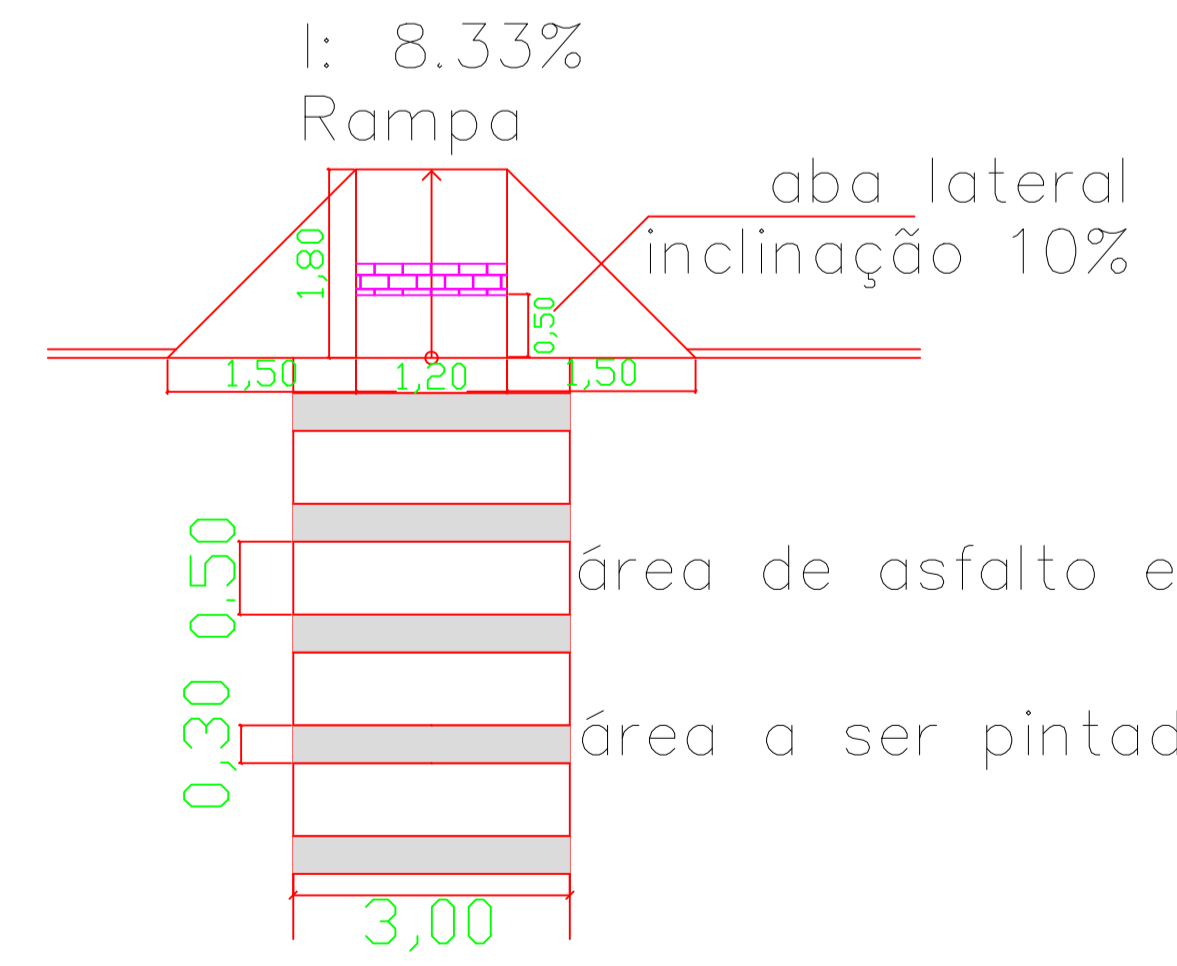

REBAIXO TIPO B

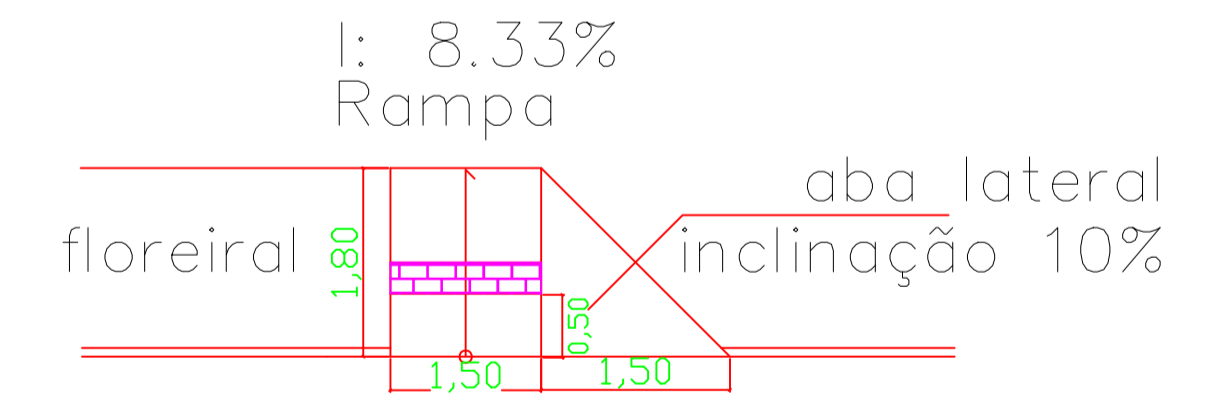

OBS: TODOS OS REBAIXO SÃO DO TIPO A

MEMORIA DE CÁLCULO

REMOÇÃO

Remoção de canteiro = 255,36m²
Remoção de meio fio = 179,40m

PROPOSTA

Calçamento = 255,36m²
Asfalto = 255,36m²
Meio fio = 191,20m

LEGENDA

- Grama
- Paver alerta

PREFEITURA MUNICIPAL DE XAXIM			
OBRA: REMOÇÃO DE CANTEIROS	CONTEÚDO DA PRANCHA: TRECHO A EXISTENTE E A EXECUTAR		
LOCAL: XAXIM - SC	USO: TRÂNSITO	EDIFICAÇÃO: CANTEIROS	
SOLICITANTE: PREFEITURA MUNICIPAL DE XAXIM			
PROJETO: Eng. SIMONE MICHELON			
DESENHO/COORDENAÇÃO ARQUITETÔNICA: SIMONE MICHELON - Eng. Civil	DATA: FEVEREIRO/2015	PRANCHA: ARQ. 01/03	
ESCALA: 1/1	ÁREA TOTAL CONSTRUIDA - VER MEMÓRIA DE CÁLCULO		