


EXISTENTE

RUA CÂNDIDO TESTON

AV. PLÍNIO ARLINDO DE NÊS

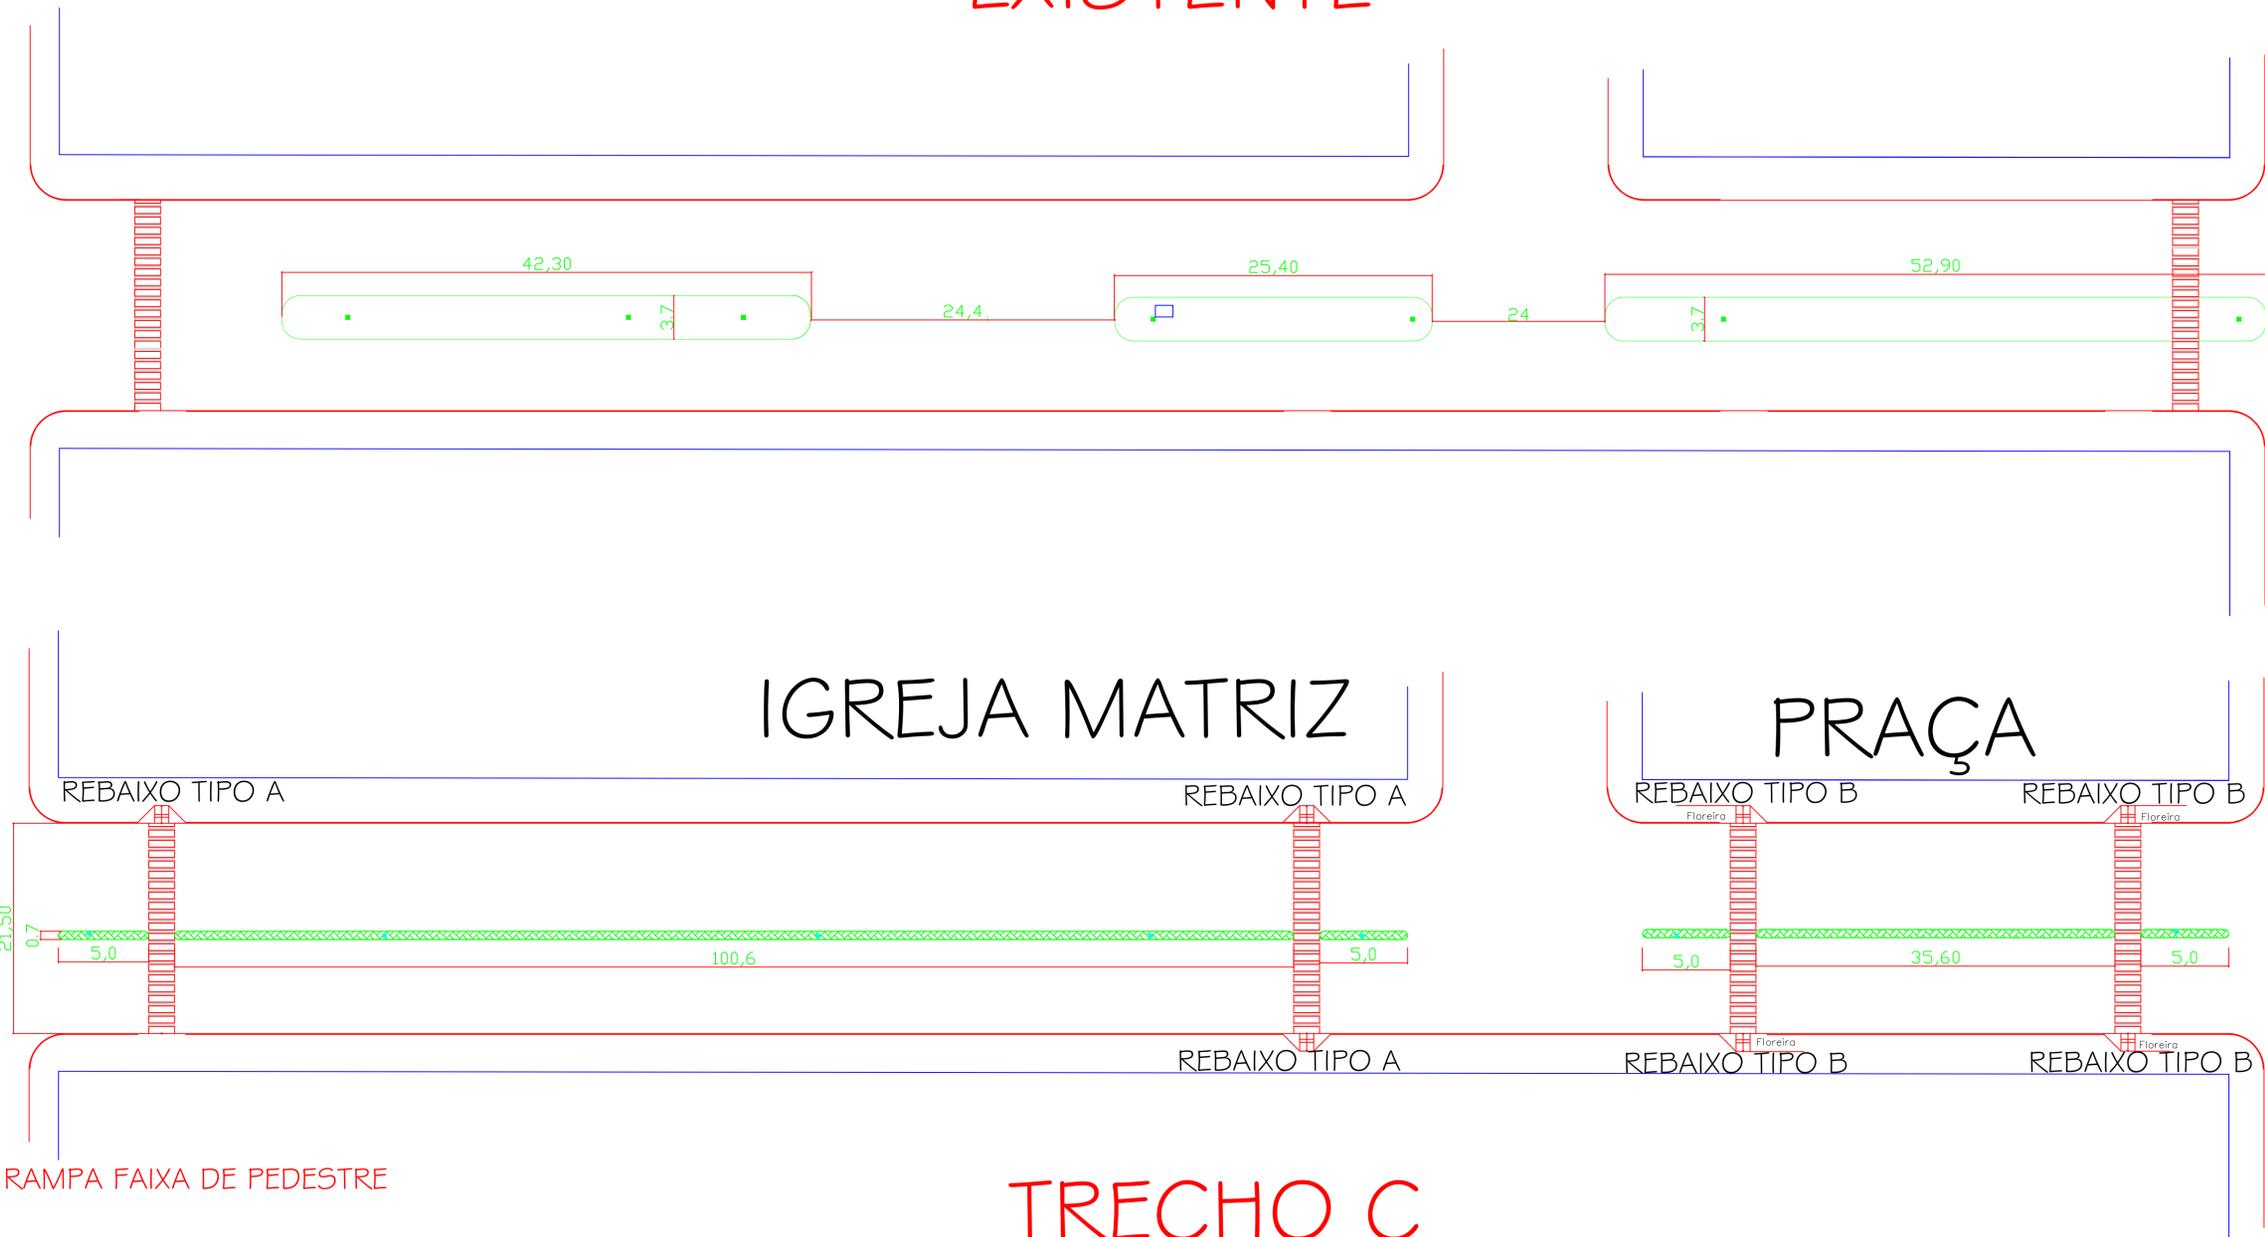

IGREJA MATRIZ


PRAÇA

TRECHO C

DETALHAMENTO RAMPA FAIXA DE PEDESTRE SEM ESCALA

REBAIXO TIPO A

I: 8.33%
Rampa

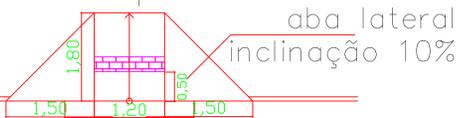


área de asfalto e=0,50cm

área a ser pintada e=0,30cm




REBAIXO TIPO B

I: 8.33%
Rampa

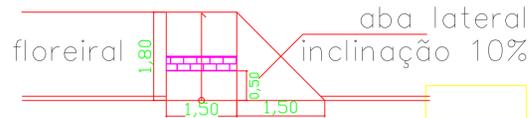

Área de Intervenção

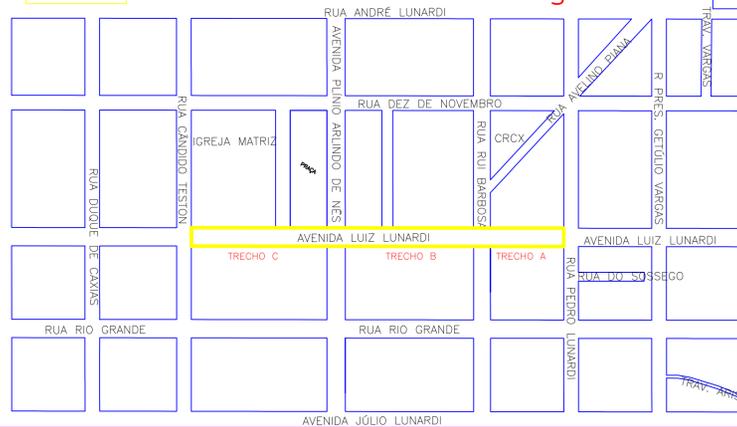

MEMORIA DE CÁLCULO

REMOÇÃO

Remoção de canteiro = 363,90m²
Remoção de meio fio = 235,20m

PROPOSTA

Calçamento = 363,90m²
Asfalto = 363,90m²
Meio fio = 312,40m

LEGENDA

- Grama
- Paver alerta

PREFEITURA MUNICIPAL DE XAXIM

OBRA: REMOÇÃO DE CANTEIROS		CONTEÚDO DA PRANCHA: TRECHO C EXISTENTE E A EXECUTAR	
LOCAL: XAXIM - SC	USO: TRÂNSITO	EDIFICAÇÃO: CANTEIROS	
SOLICITANTE: PREFEITURA MUNICIPAL DE XAXIM		PRANCHA:	
PROJETO: Eng. SIMONE MICHELON		ARQ. 03/03	
DESENHO/COORDENAÇÃO ARQUITETÔNICA: SIMONE MICHELON - Eng. Civil	DATA: FEVEREIRO/2015	ÁREA TOTAL CONSTRUÍDA - VER MEMÓRIA DE CÁLCULO	
ESCALA: 1/1			