Bloco 2

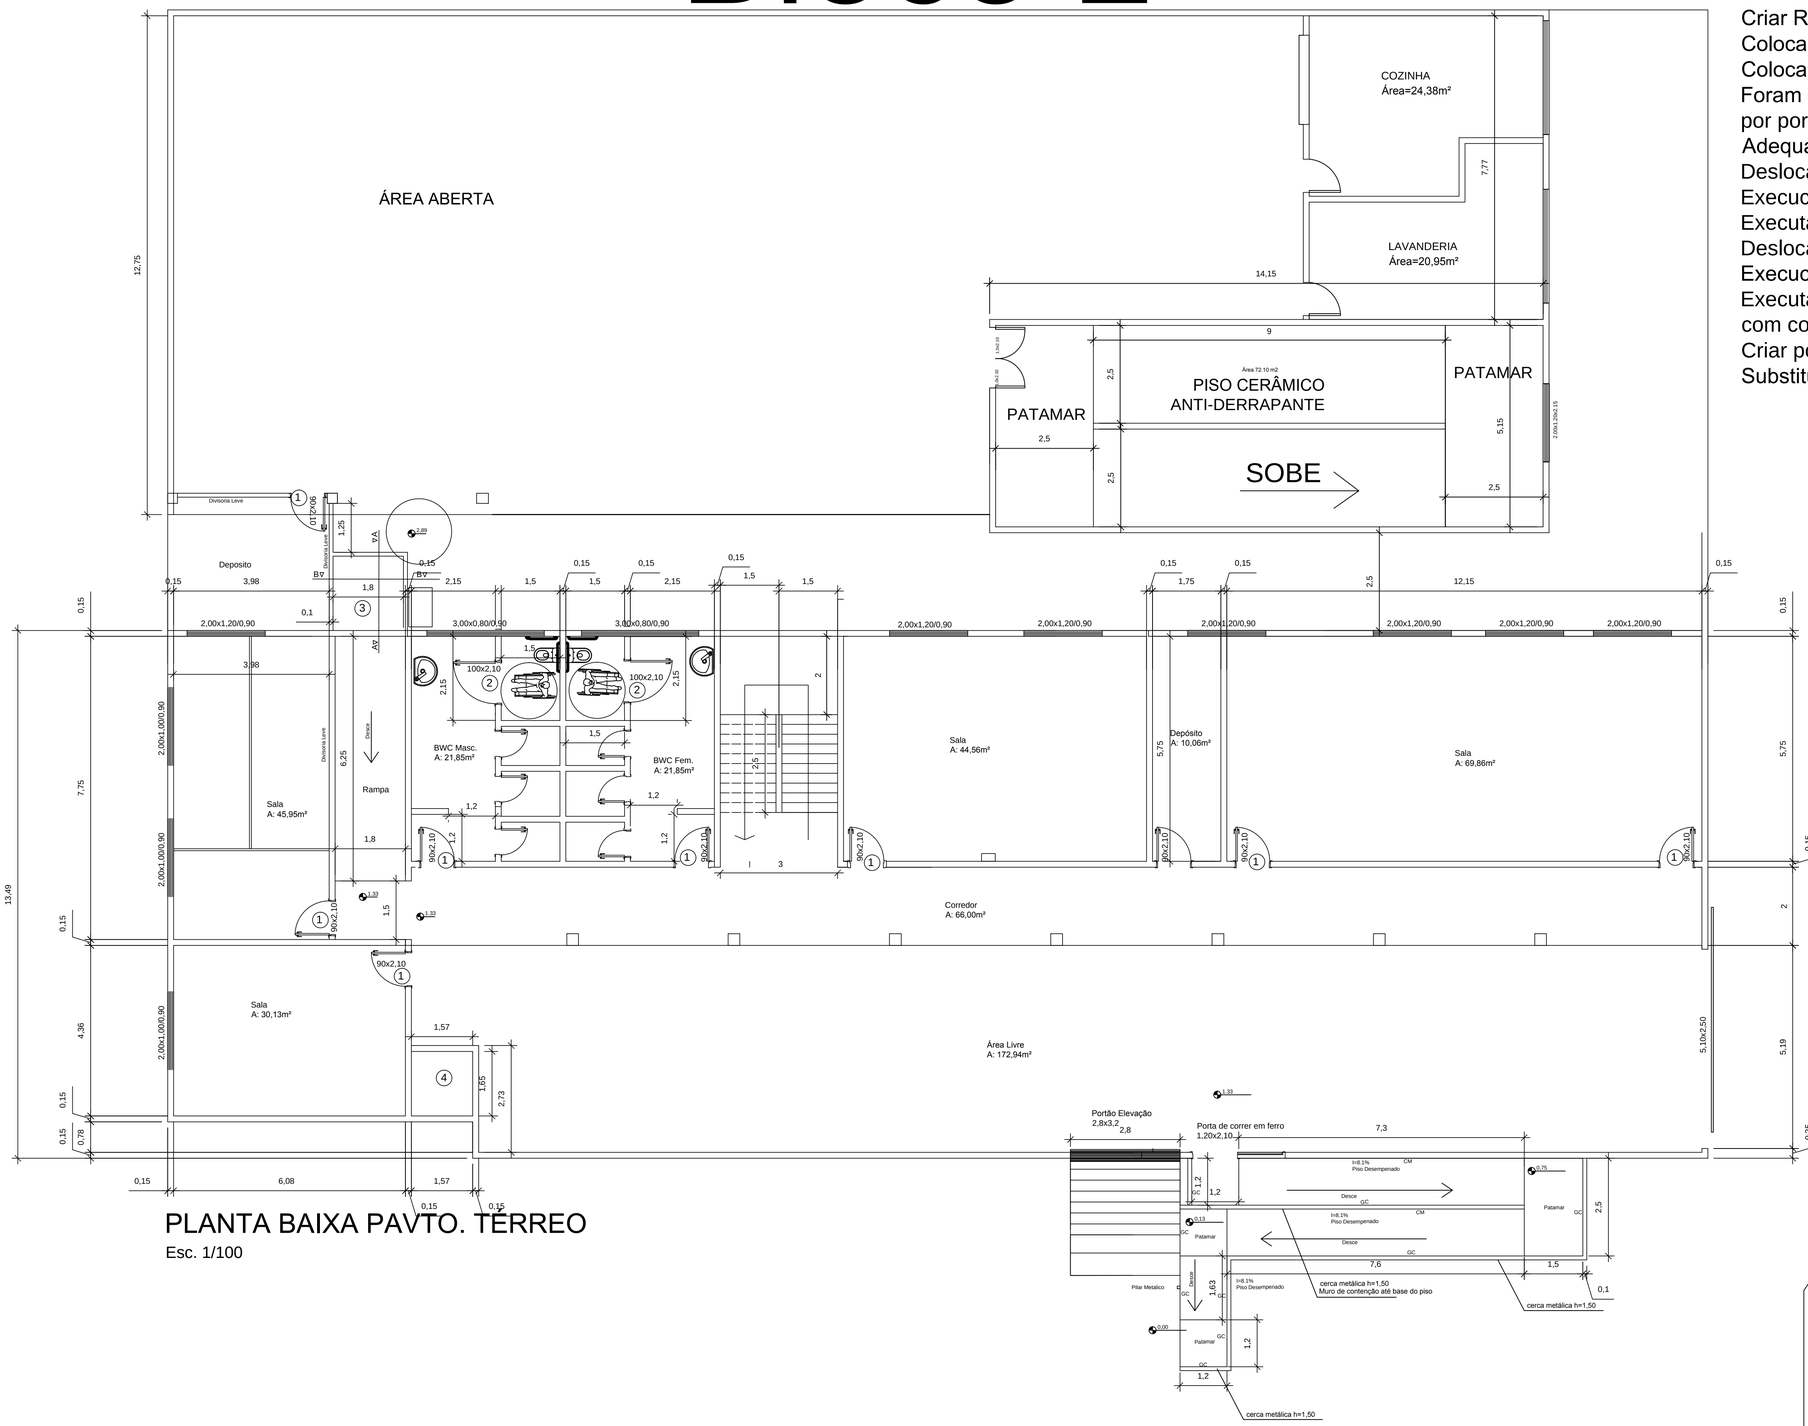

PLANTA BAIXA PAVTO. TÉRREO

Esc. 1/100

Criar Rampa de acesso com inclinação 8,1 %.
Colocação de Faixas tateis nos corredores de acesso.
Colocação de placas braille.
Foram trocadas as portas das salas que éram de 0,70, por portas de 0,90 cm.
Adequação de dois banheiros existentes para PNE
Deslocar a parede de corte de visao para o exterior.
Execucacao da Plataforma de elevacao
Executar rampa de acesso se caso nao der nivel
Deslocar a divisoria, por causa do corredor a ser criado.
Execucação do Elevador.
Executar rampa de acesso do bloco 2 para o bloco 3 com cobertura.
Criar porta de correr para acesso a rampa
Substituir o portao da escada por portao de elevacão.

BOSCO

BLOCO 02

DOM

ESCOLA

OBRA:

PROPRIETÁRIO:
PREFEITURA MUN. DE XAXIM

PROJETO:
JULIANO CACCIATORI
ARQ. URB. - CAU - A43153-2

ESPÉCIE:
ACESSIBILIDADE

ÁREA DO TERRENO:	ÁREA DA CONSTRUÇÃO:	DESENHO/NORMOGRAFIA:

ESCALA:	DATA:	PRANCHA:
1 : 75	OUTUBRO/2016	02/05