



# Bloco 2

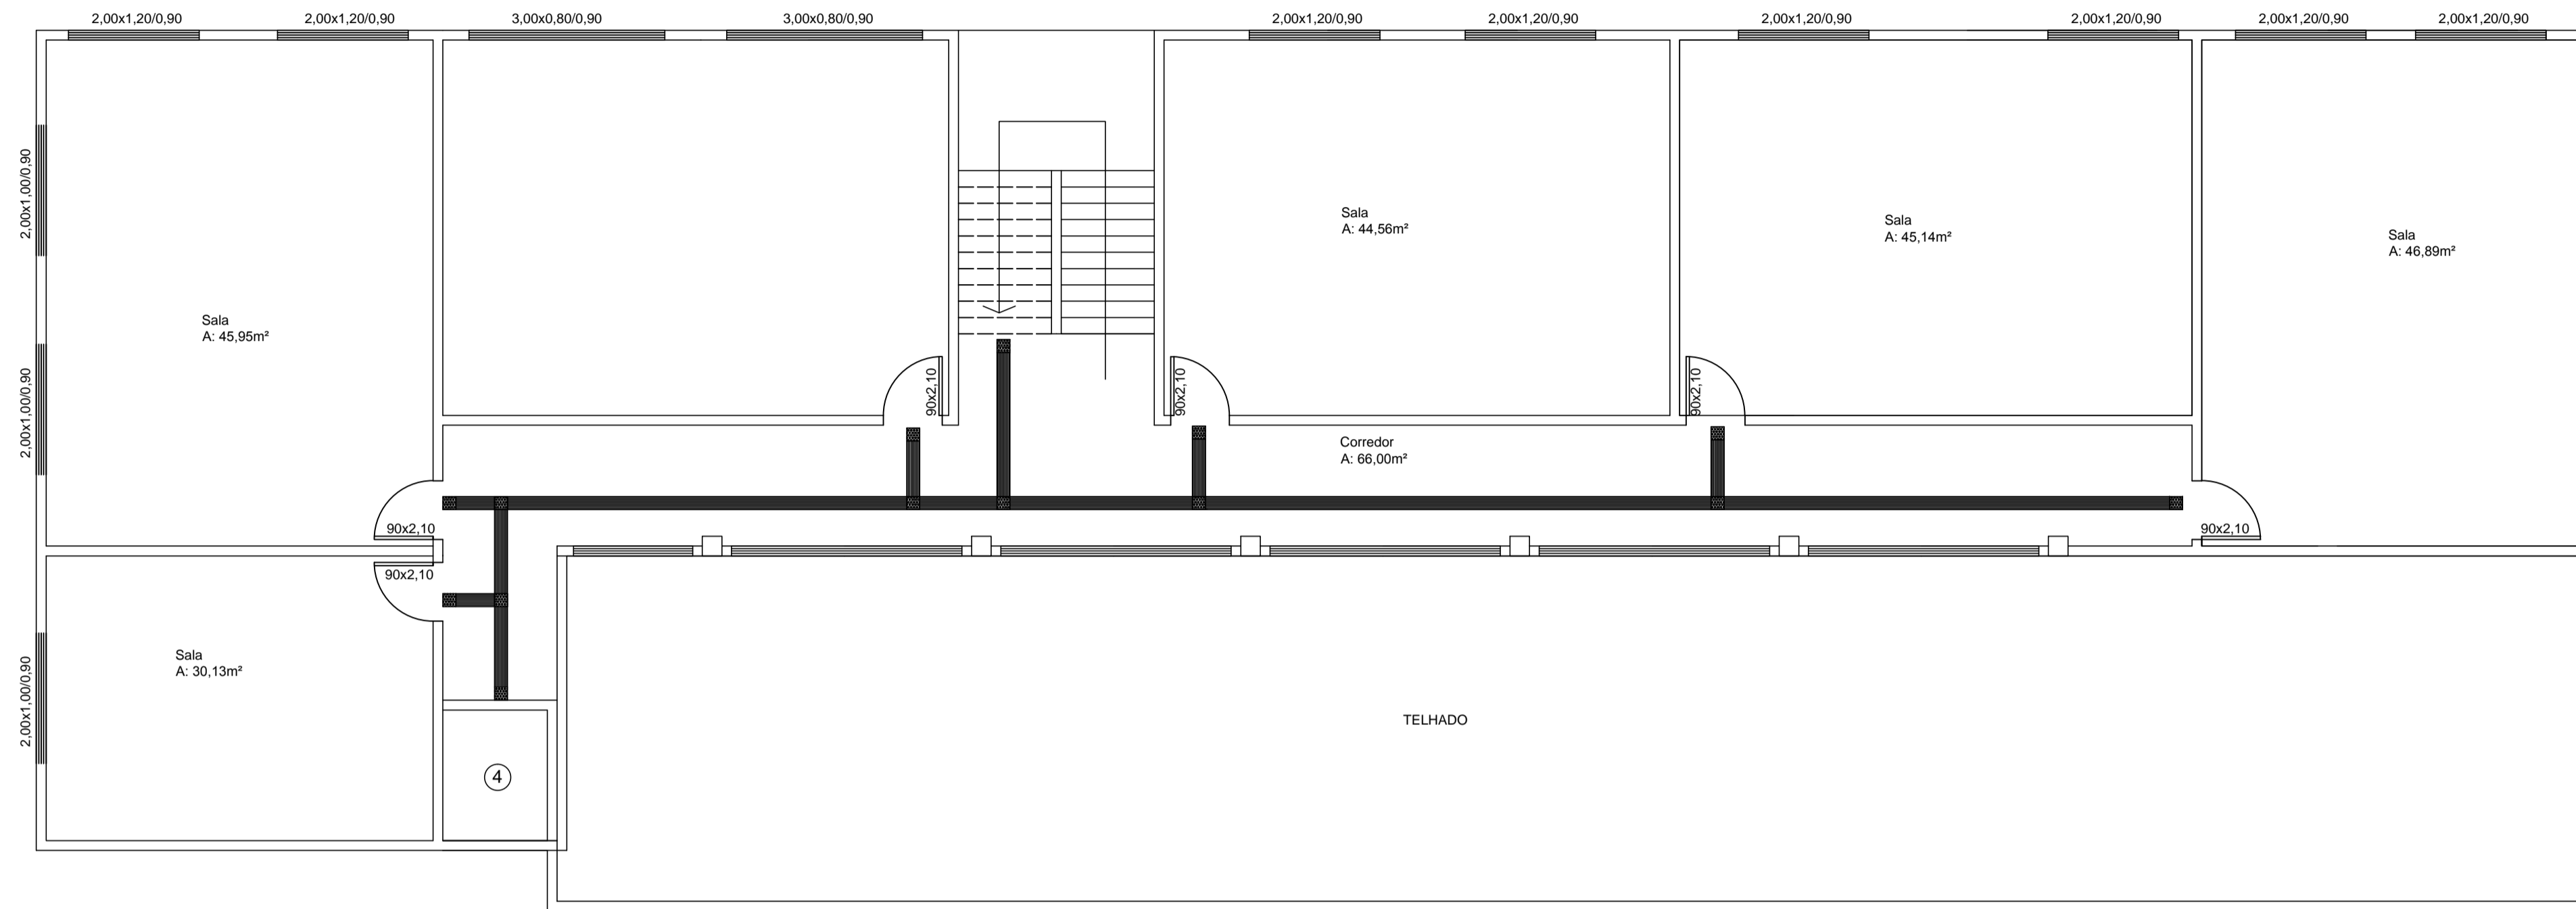

Colocação de Piso  
tateis nos corredores  
de acesso.  
Colocação de placa  
Brille em todos os  
ambientes.

PLANTA BAIXA 1º PAVTO.  
Esc. 1/100

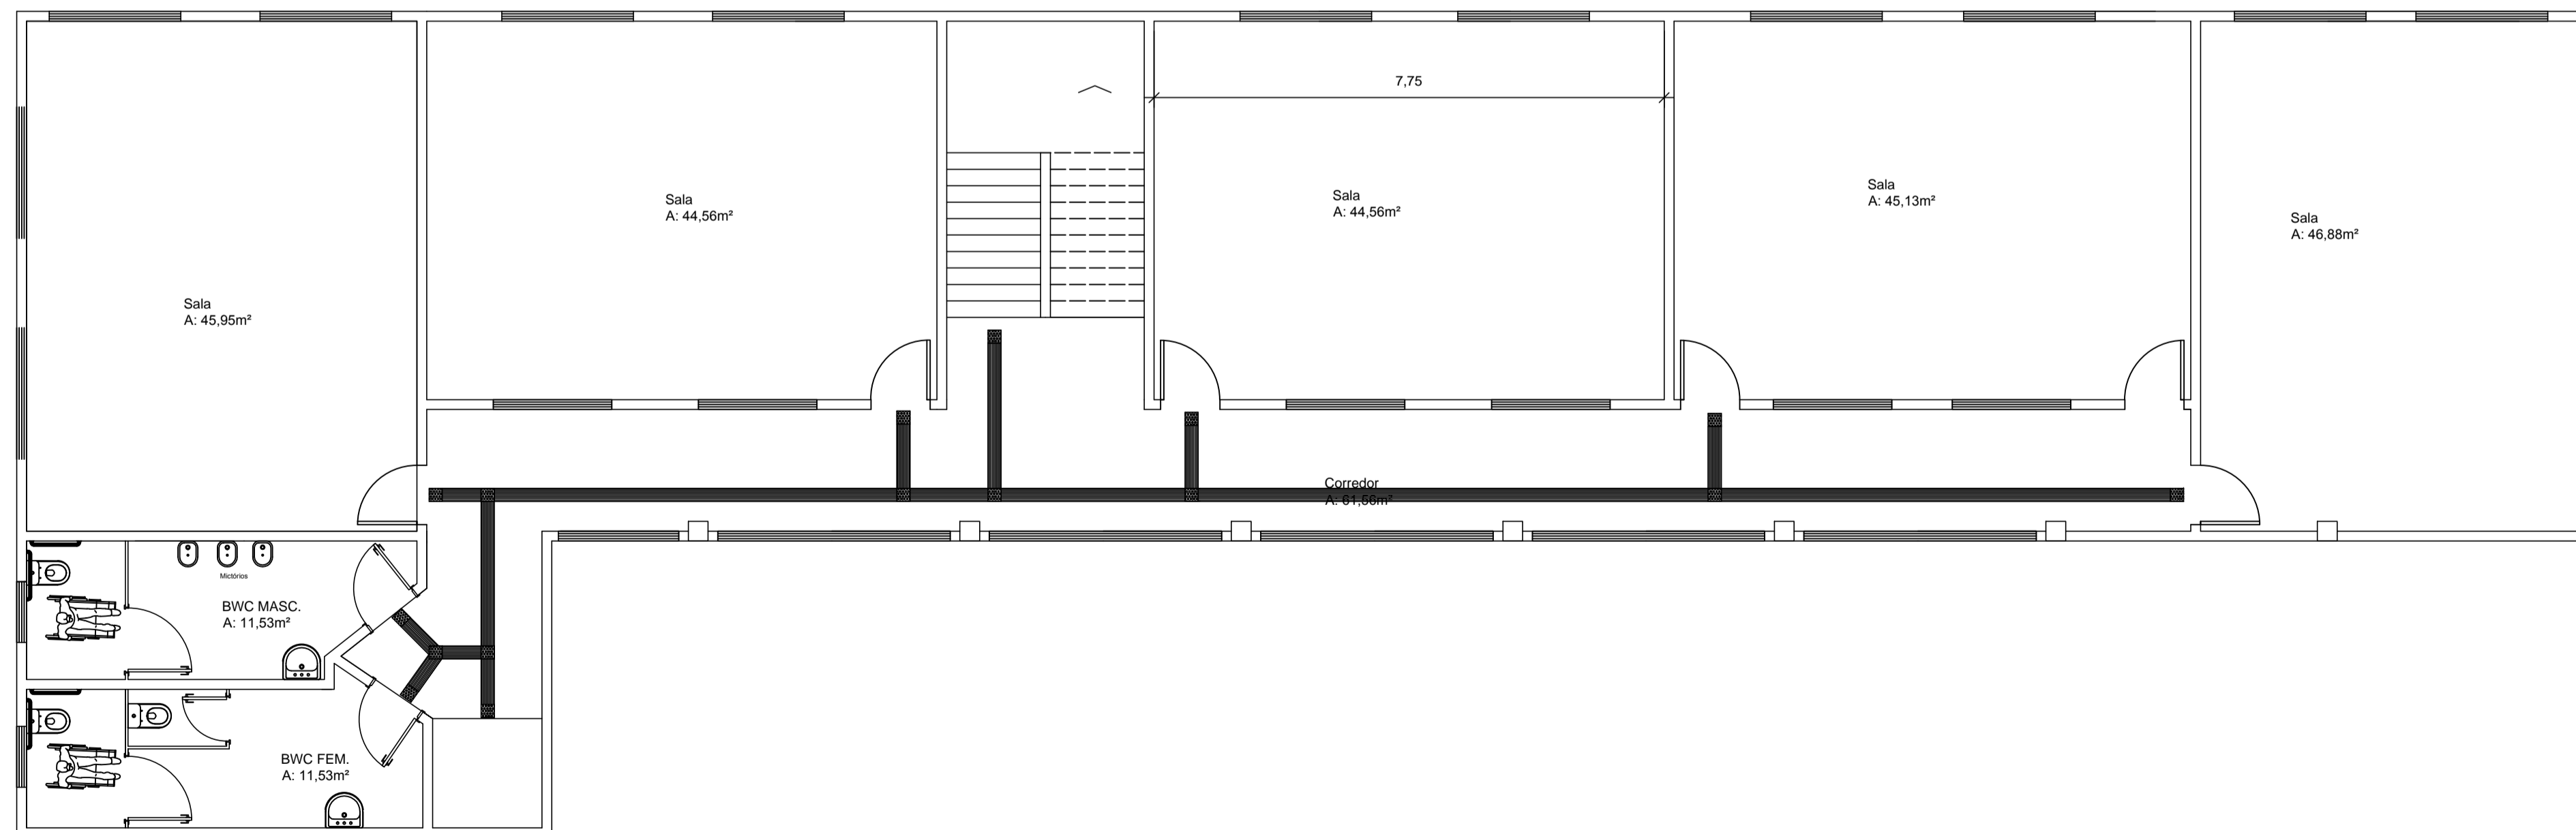

PLANTA BAIXA 2º PAVTO.  
Esc. 1/100

|        |  |                       |                      |
|--------|--|-----------------------|----------------------|
| DOM    | BOSCO BLOCO 02   |                       |                      |
|        | PROPRIETÁRIO:<br>PREFEITURA MUN. DE XAXIM                  |                       |                      |
| ESCOLA | PROJETO:<br>JULIANO CACCIATORI<br>ARQ. URB - CAU - A8153-2 |                       |                      |
|        | ESPÉCIE:<br>ACESSIBILIDADE                                 |                       |                      |
|        | ÁREA DO TERRENO:   | ÁREA DA CONSTRUÇÃO:   | DESENHO/NORMOGRAFIA: |
|        | ESCALA:<br>1:75  | DATA:<br>OUTUBRO/2016 | PRANCHA:<br>05/05    |