




PLANTA DE LOCAÇÃO
Esc. 1/500

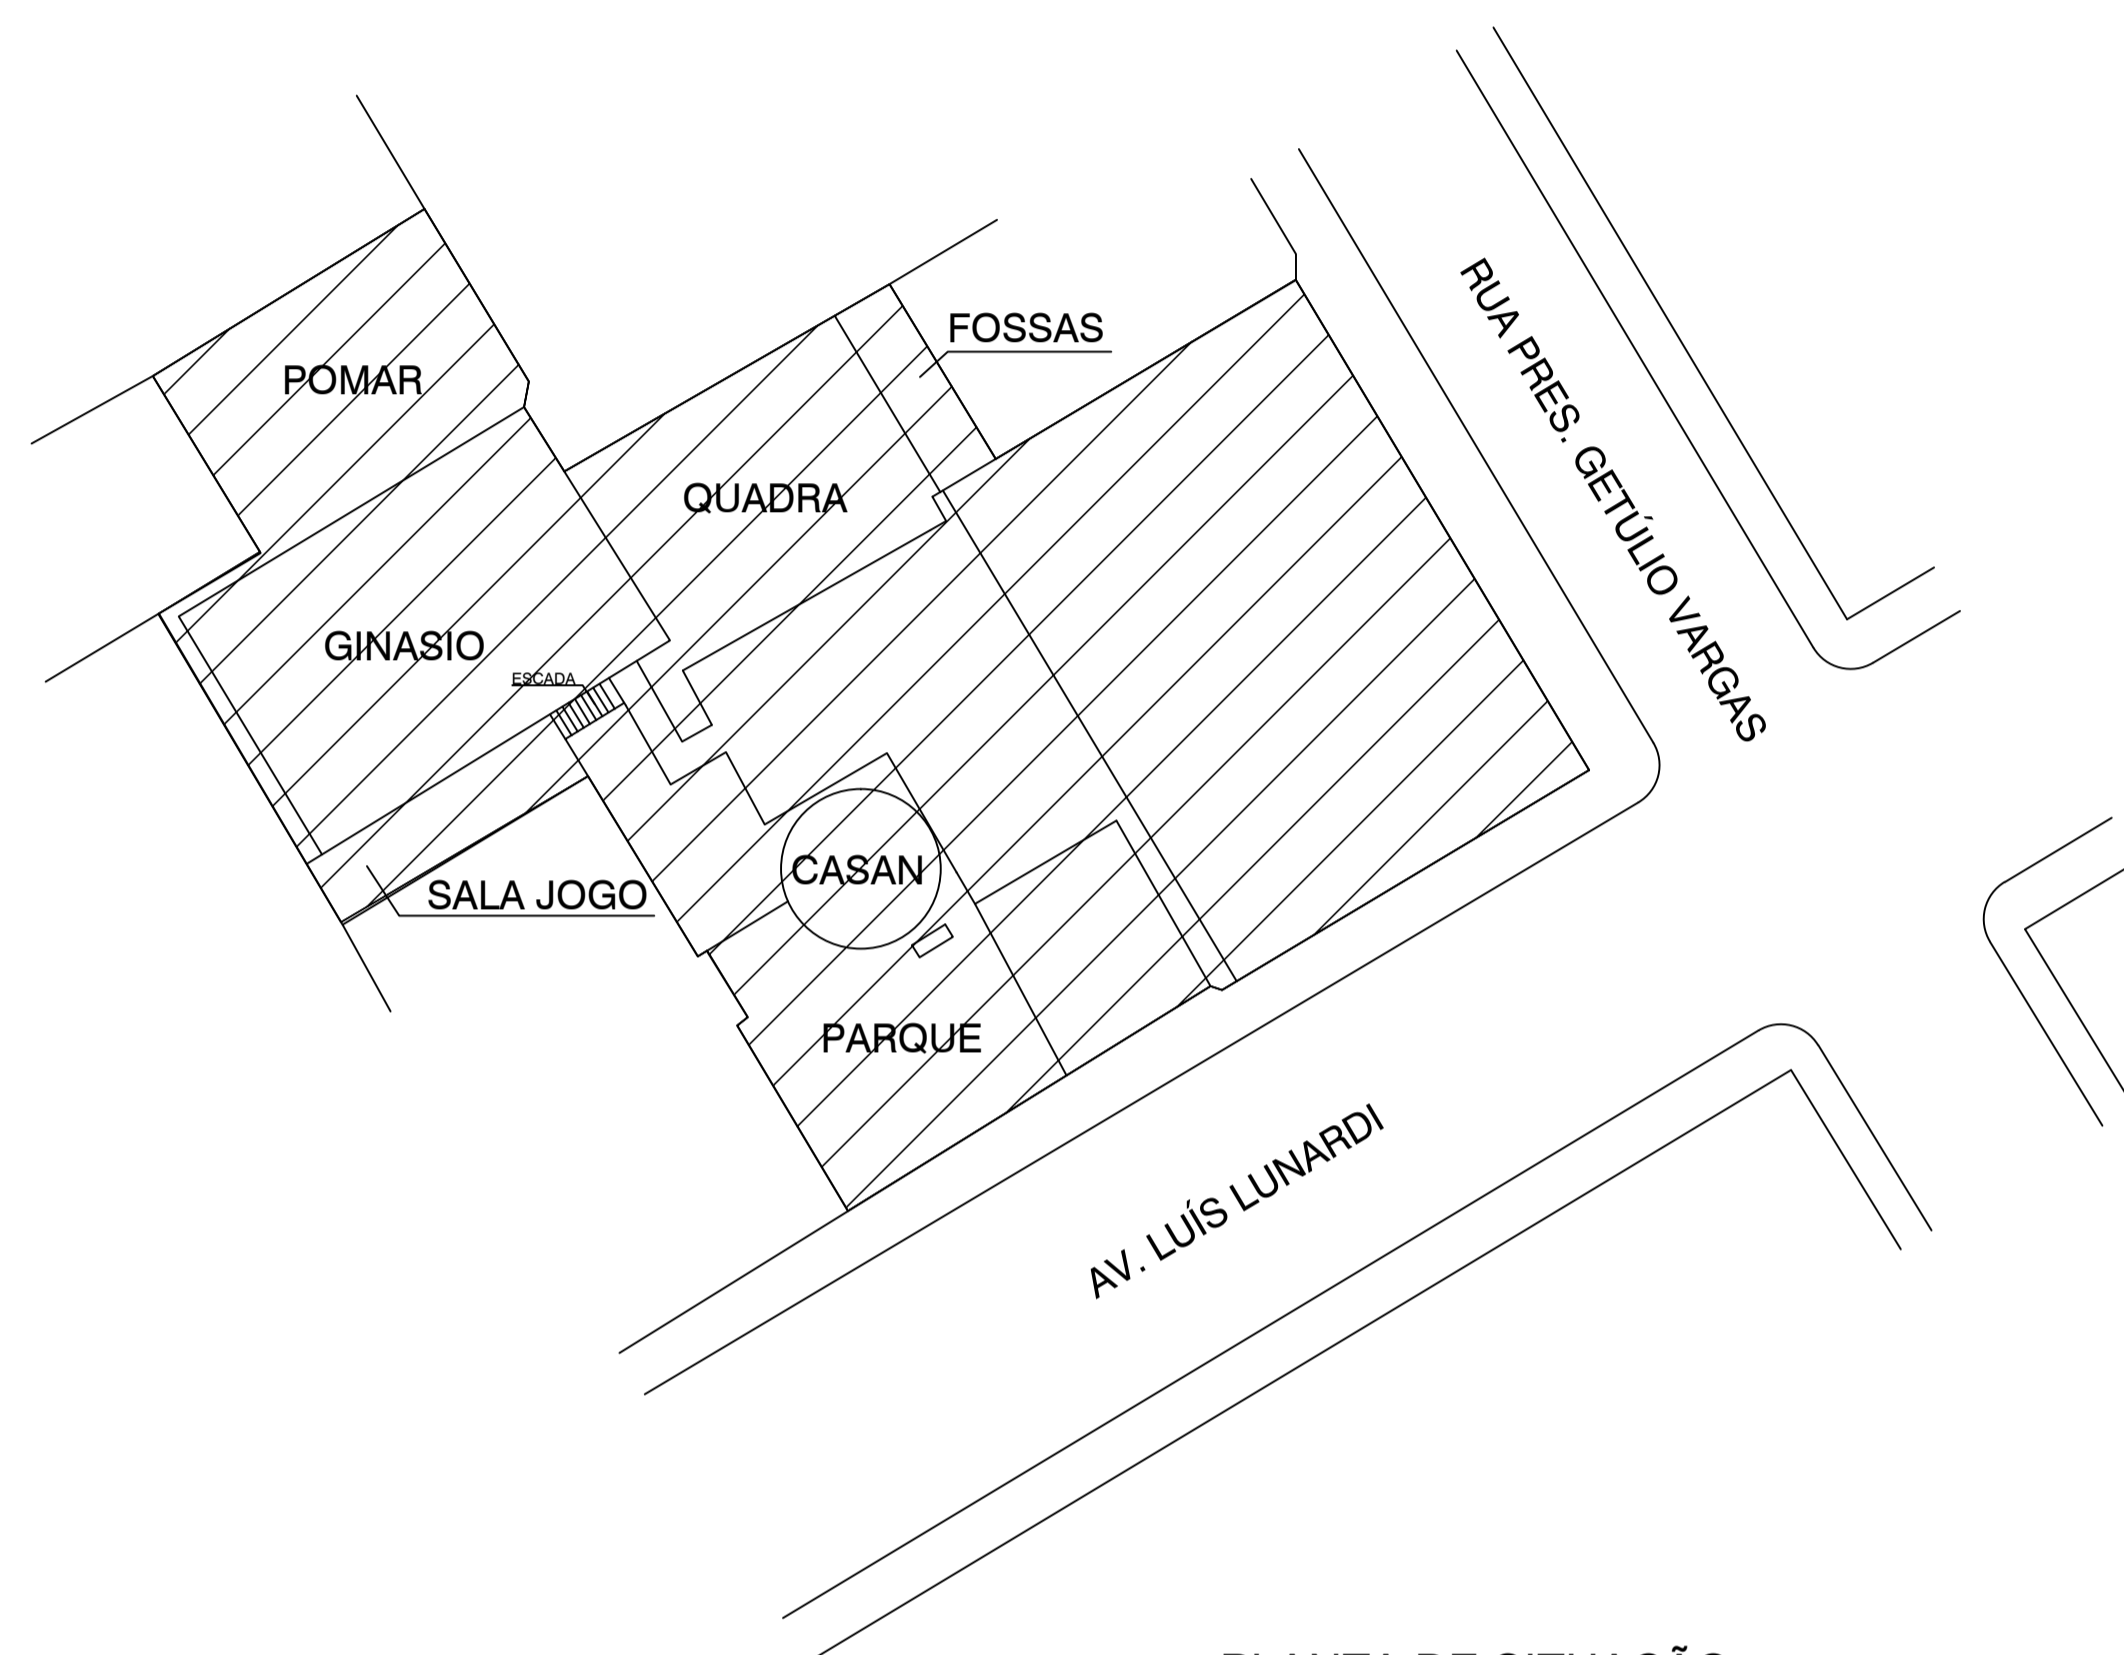

PLANTA DE SITUAÇÃO
Esc. 1/2500

OBRA:	BOSCO BLOCO 03		
	PREFEITURA MUN. DE XAXIM		
	PROJETO: JULIANO CACCIATORI <small>ARO. URB - CAU - A8153-2</small>		
	ACESSIBILIDADE		
ÁREA DO TERRENO:	ÁREA DA CONSTRUÇÃO: 3.042,62m ²	DESENHO/NORMOGRAFIA:	
ESCALA: INDICADA	DATA: OUTUBRO/2016	PRANCHA: UNICA	