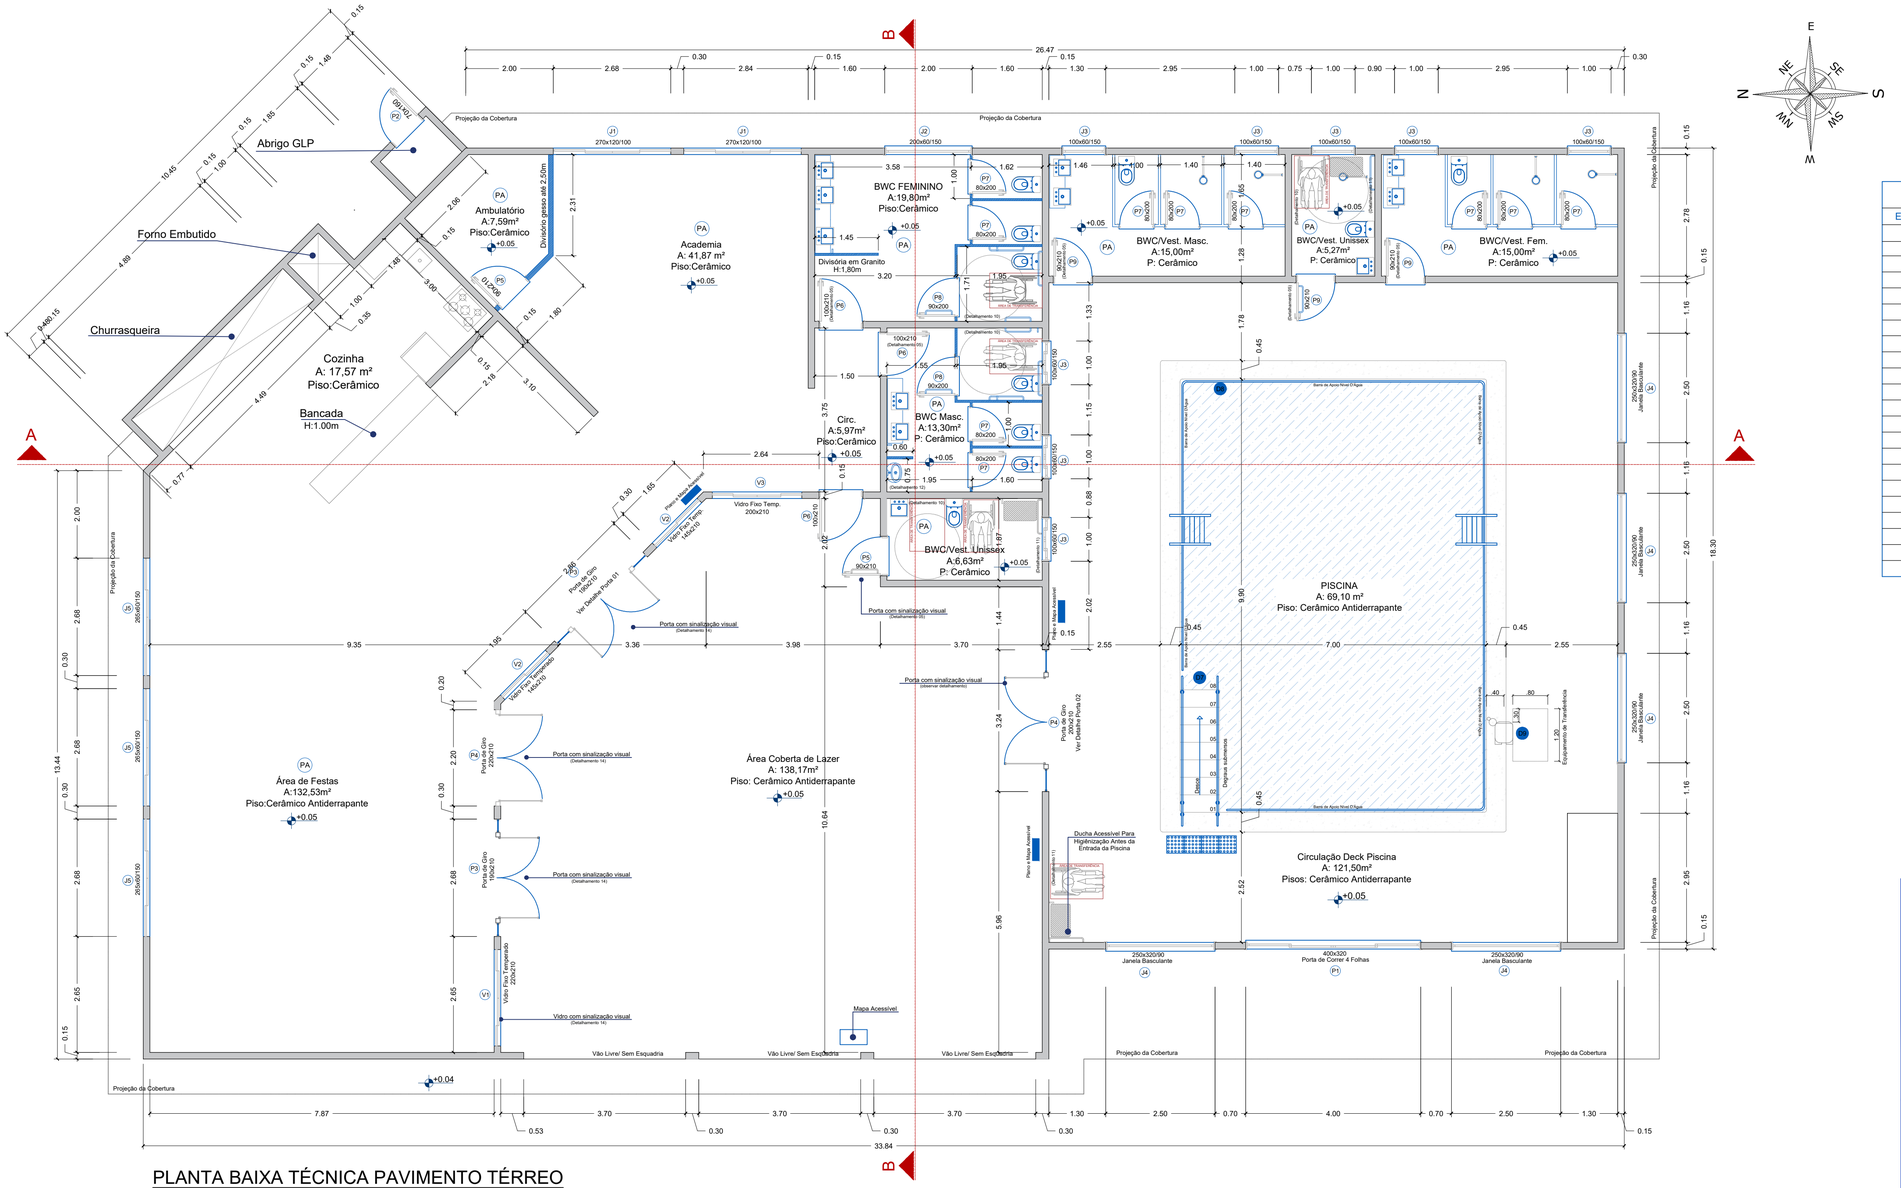

B
A
Projeção da Cobertura
Abrigo GLP
Forno Embutido
Churrasqueira
Bancada
H:1.00m
Cozinha
A: 17,57 m²
Piso:Cerâmico
Ambulatório
A:7,59m²
Piso:Cerâmico
Divisório gesso até 2,50m
Academia
A: 41,87 m²
Piso:Cerâmico
BWC FEMININO
A:19,80m²
Piso:Cerâmico
Divisória em Granito
H:1,80m
BWC Masc.
A:15,00m²
P: Cerâmico
BWC/Vest. Masc.
A:15,00m²
P: Cerâmico
BWC/Vest. Unissex
A:5,27m²
P: Cerâmico
BWC/Vest. Fem.
A:15,00m²
P: Cerâmico
Circ.
A:5,97m²
Piso:Cerâmico
BWC Masc.
A:13,30m²
P: Cerâmico
BWC/Vest. Unissex
A:6,63m²
P: Cerâmico
PISCINA
A: 69,10 m²
Piso: Cerâmico Antiderrapante
Área de Festas
A:132,53m²
Piso:Cerâmico Antiderrapante
Área Coberta de Lazer
A: 138,17m²
Piso: Cerâmico Antiderrapante
Circulação Deck Piscina
A: 121,50m²
Pisos: Cerâmico Antiderrapante
Ducha Acessível Para Higienização Antes da Entrada da Piscina
Mapa Acessível
Vão Livre/ Sem Esquadria
Vão Livre/ Sem Esquadria
Vão Livre/ Sem Esquadria
Projeção da Cobertura
Projeção da Cobertura
Projeção da Cobertura