

QUADRA N. 100
Lote 5A - 1.500,00m²

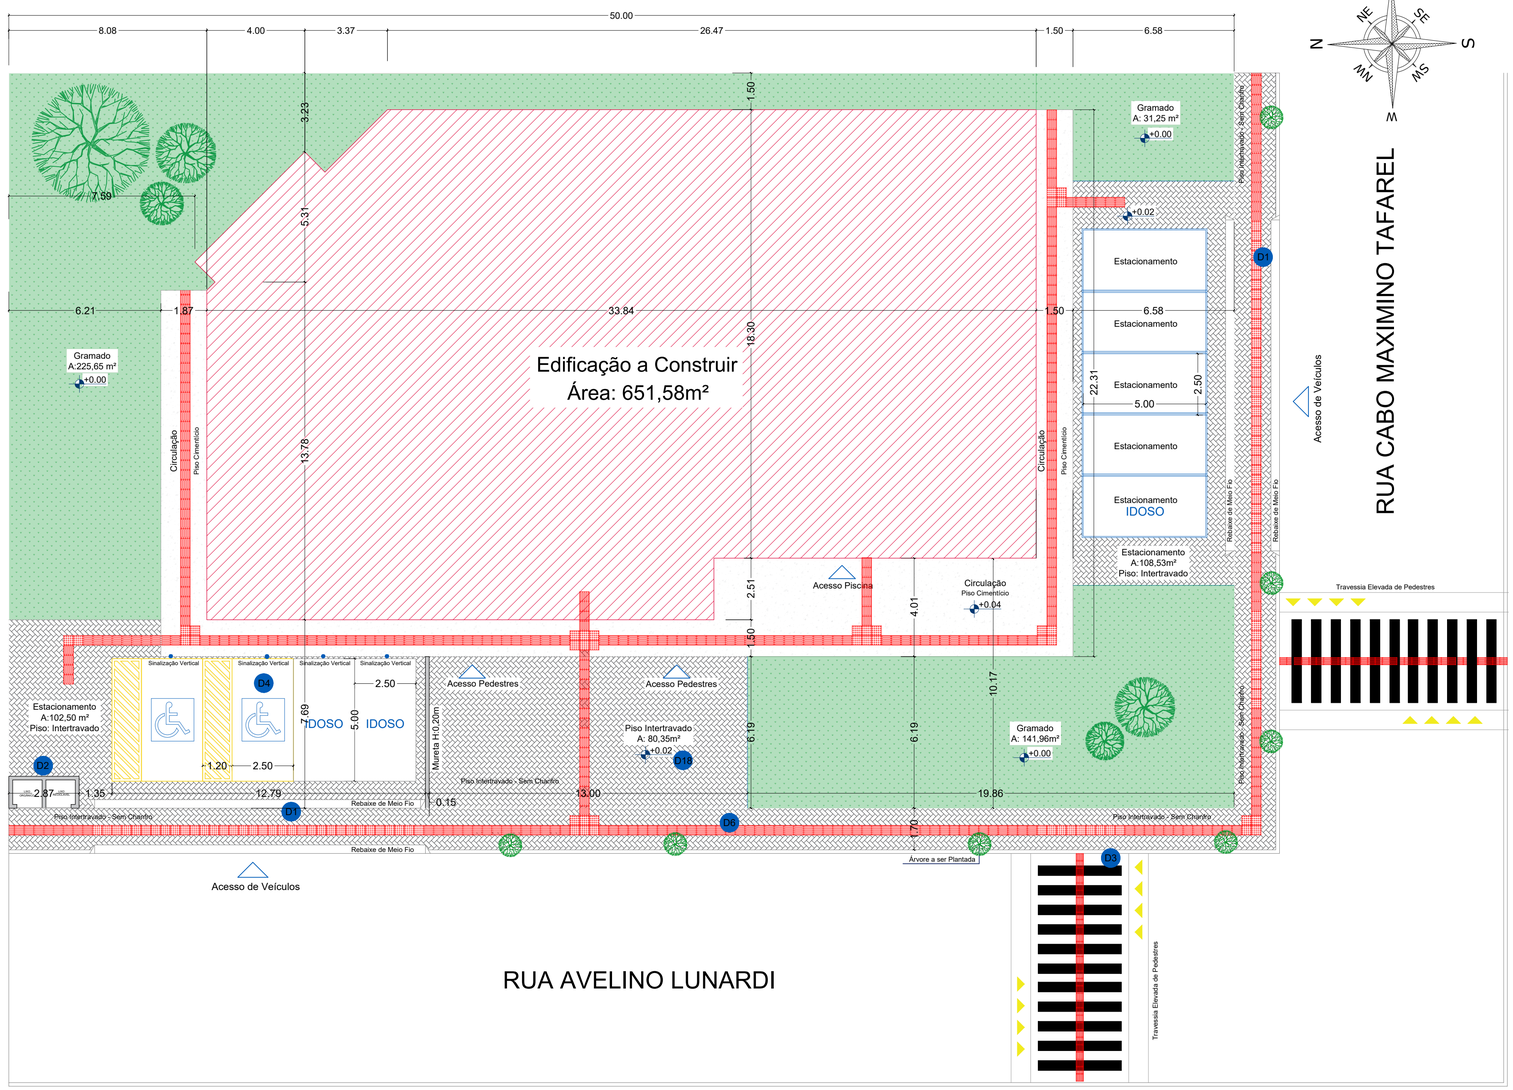

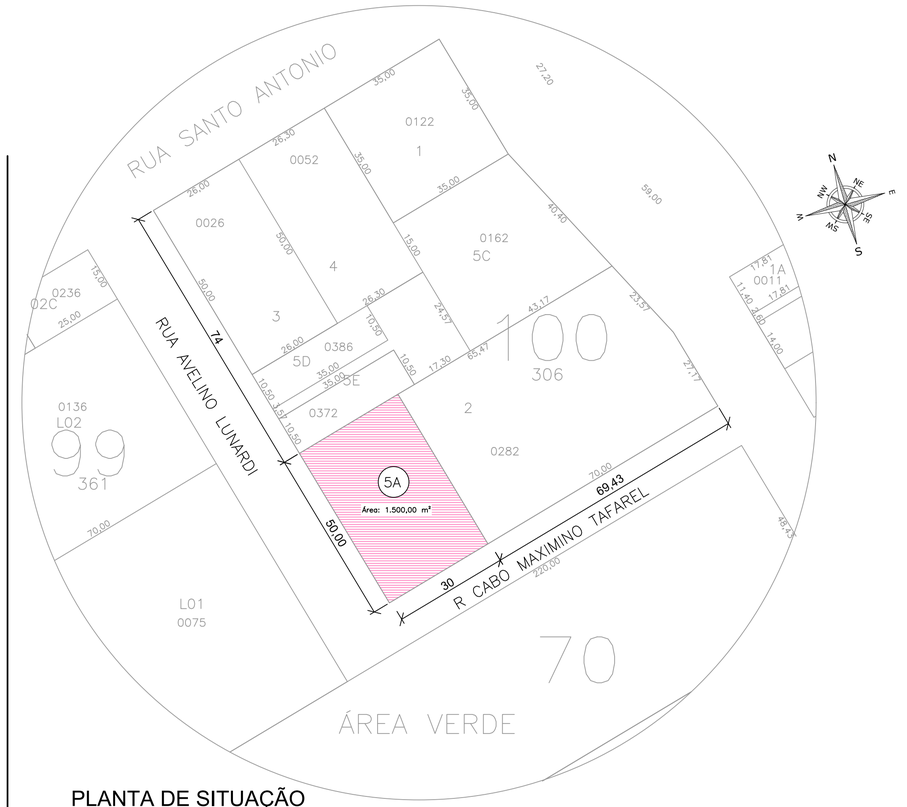

PLANTA DE SITUAÇÃO

Esc: 1/800
LOTE Nº 05A
Quadra "100"
Bairro Guarany

DADOS ESTATÍSTICOS

ÁREA DO LOTE:	9.325,00m²
CENTRO DO IDOSO:	651,58m²
TAXA DE OCUPAÇÃO:	0,6987
ÍNDICE DE APROVEITAMENTO:	6,987
TAXA DE IMPERMEABILIZAÇÃO:	0,8267

APROVAÇÃO:

THAYNARA LAIS VERGINASSI:08344065941 Assinado de forma digital por THAYNARA LAIS VERGINASSI:08344065941 Dados: 2021.09.20 16:29:21 -03'00'


O PRESENTE PROJETO ESTÁ APROVADO
XAXIM - SC___/___/___
Thaynara Verginassi
Eng. Civil - CREA SC 133239-5
Secretaria da Infra-Estrutura


PLANTA DE LOCAÇÃO

Área: 651,58m²
Esc.:1/125


Detalhes em Anexo - D1, D2, D3 e D4 - (Cotas e medidas de pisos táteis apresentadas em detalhamentos)

D1 DETALHAMENTO 01 - ACESSO DE VEÍCULOS AO LOTE
Sem Escala

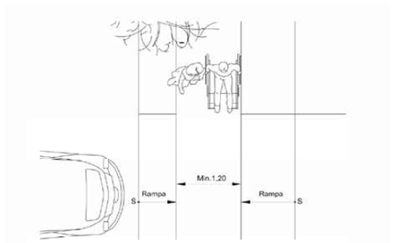

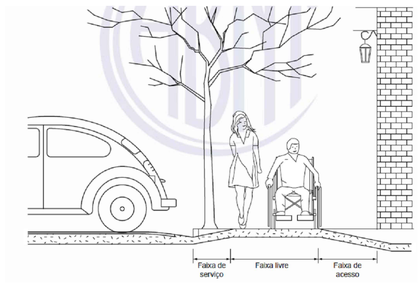

D2 DETALHAMENTO 02 - LIXEIRA
Sem Escala

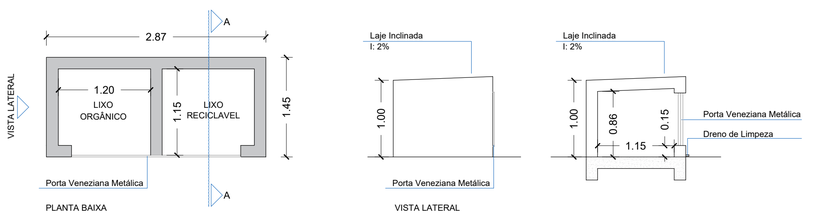

Engeobra
CREA SC 158.454-0
ENGENHARIA E INFRAESTRUTURA

Rua Primo Tacca, 350, Bairro Tacca - Xanxerê- SC
E-mail:engenharia.engeobra@gmail.com Cel: (49) 9 9976-0226

OBRA:
CENTRO DE CONVIVÊNCIA DOS IDOSOS

LOCAL:
Rua Avelino Lunardi - Bairro Guarany - Xaxim/SC

PROJETO:
ARQUITETÔNICO

ESPECIFICAÇÕES:
- Planta de Situação;
- Planta de Locação;
- Detalhamento D1 e D2.

DATA: 09/2021
DESENHO: B.A.R.
ÁREA: 651,58 m²
ESCALA: Indicada
PRANCHA: 01 /06

Projeto:
Assinado de forma digital por SAMUEL SPESSATTO OUTEIRO:04412294927 Dados: 2021.09.17 16:03:37 -03'00'
Samuel Spessatto Outeiro
Engº Civil- CREA SC 133319-7

Proprietário:
EDILSON ANTONIO FOLLE:50959670904 Assinado de forma digital por EDILSON ANTONIO FOLLE:50959670904 Dados: 2021.09.21 08:43:47 -03'00'
Prefeitura Municipal de Xaxim
CNPJ: 82.854.670/0001-30