
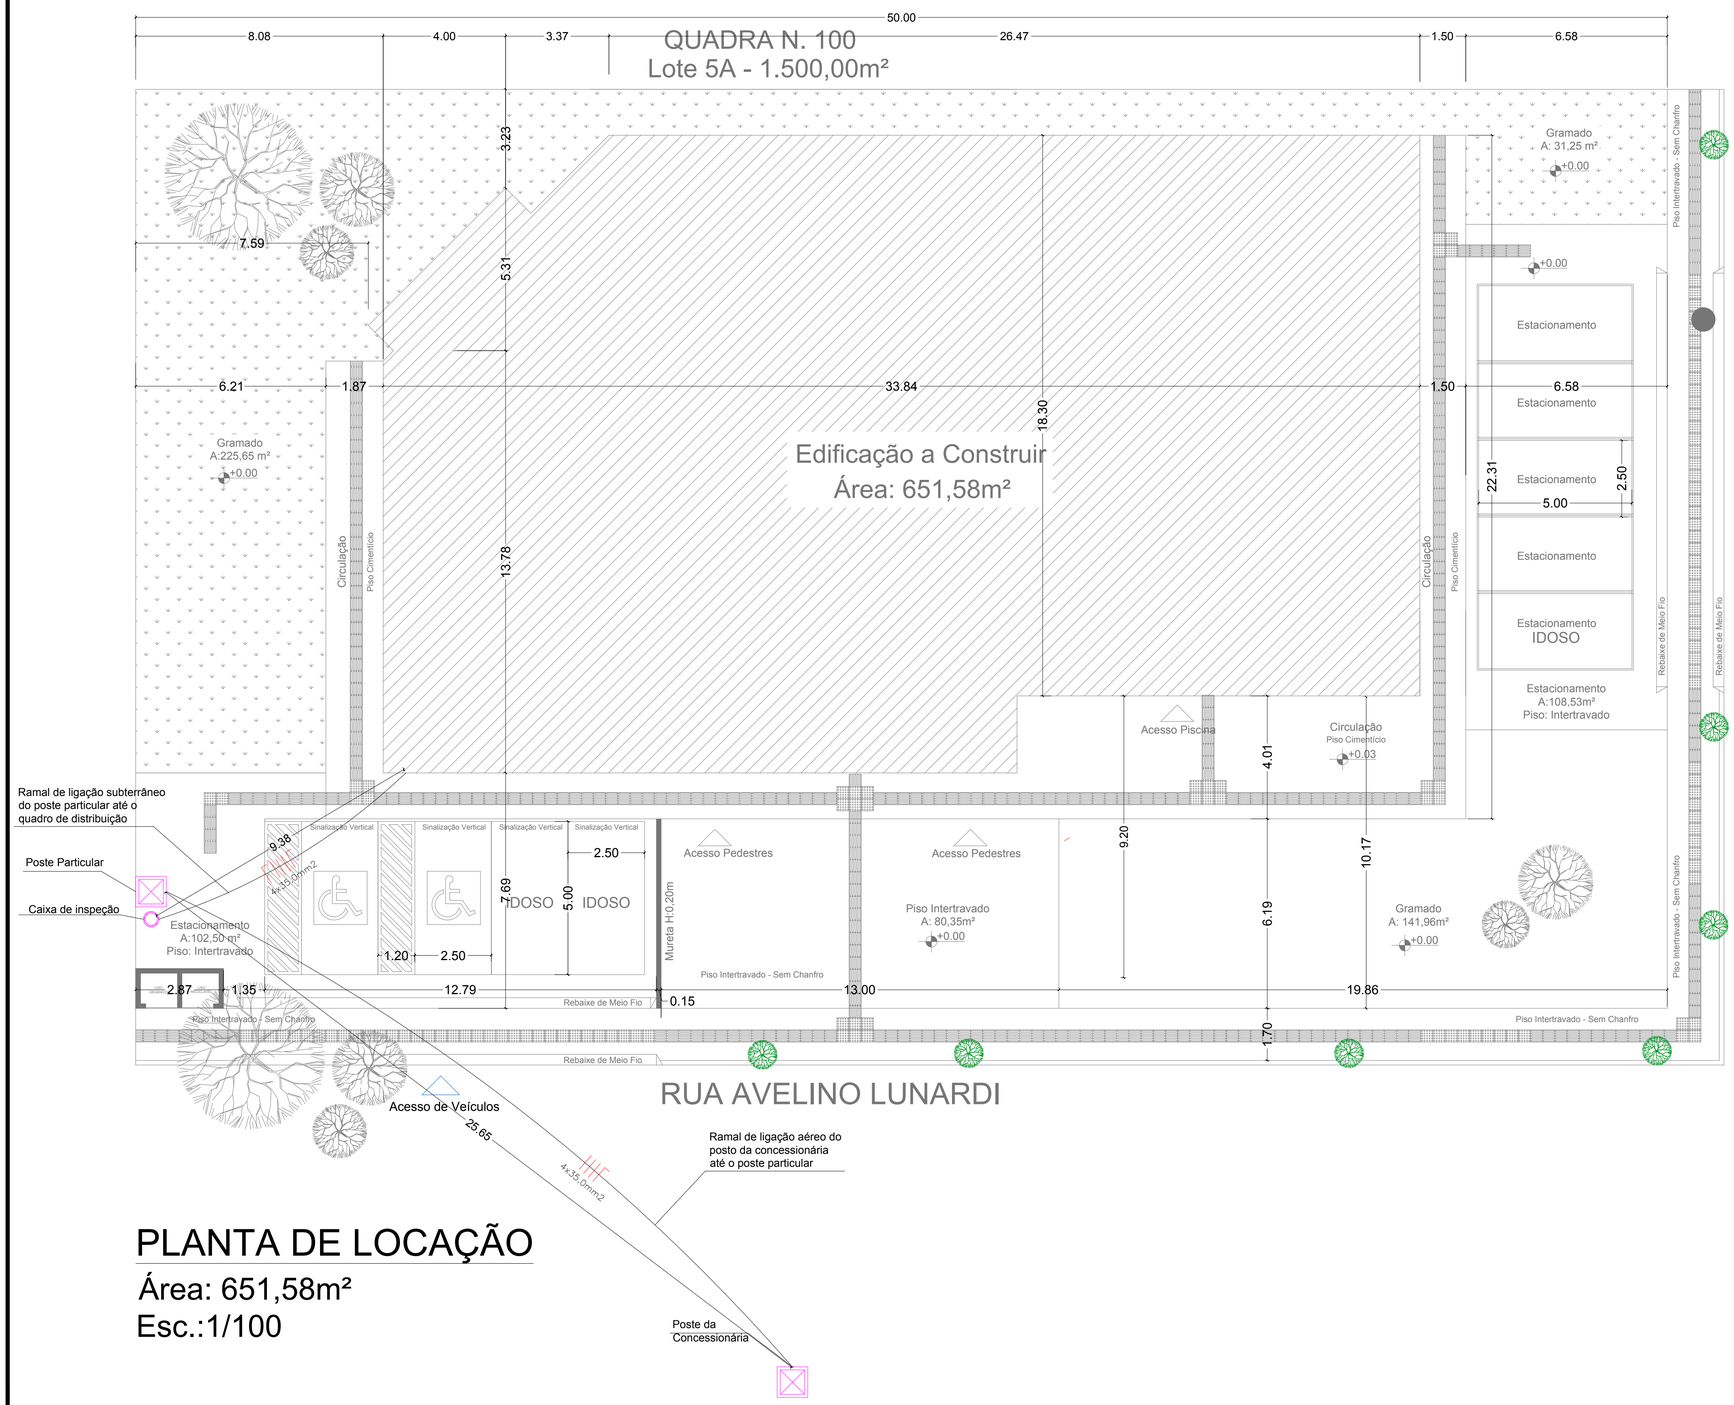


PLANTA DE LOCAÇÃO

Área: 651,58m²


Esc.:1/100

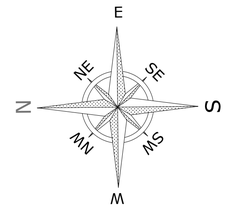

DADOS ESTATÍSTICOS

ÁREA DO LOTE:.....9.325,00m²
CENTRO DO IDOSO:.....651,58m²
TAXA DE OCUPAÇÃO:.....0,6987
ÍNDICE DE APROVEITAMENTO:.....6,987

RUA CABO MAXIMINO TAFAREL

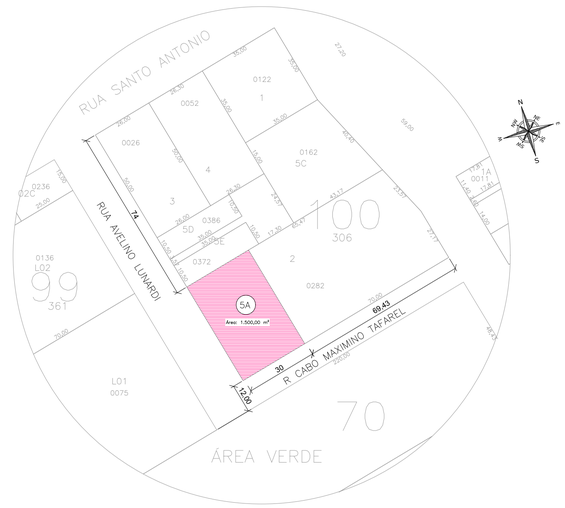

PLANTA DE SITUAÇÃO
SEM ESCALA

LOTE Nº 05A
Quadra "100"
Bairro Guarany

Engeobra
CREA SC 158.454-0
ENGENHARIA E INFRAESTRUTURA

Rua Primo Tacca, 350, Bairro Tacca - Xanxerê- SC
E-mail:engenharia.engeobra@gmail.com Cel: (49) 9 9976-0226

OBRA:
CENTRO DO IDOSO

LOCAL:
Rua Avelino Lunardi, esquina com a Rua Cabo Maximinio Taffarel

PROJETO:
ELÉTRICO

ESPECIFICAÇÕES:
- Planta de Locação
- Planta de situação
- Quadro de áreas

DATA: 09/2021

DESENHO: T.L

ÁREA: 651,58m²

ESCALA: Indicada

PRANCHA: **01** /03

Projeto:
Assinado de forma digital por SAMUEL SPESSATTO OUTEIRO:04412294927
Dados: 2021.09.17 16:01:27 -03'00'
SAMUEL SPESSATTO OUTEIRO
Engº Civil- CREA SC 133319-7

Proprietário:
EDILSON ANTONIO FOLLE:50959670904
Assinado de forma digital por EDILSON ANTONIO FOLLE:50959670904
Dados: 2021.09.21 08:47:03 -03'00'
PREFEITURA MUNICIPAL DE XAXIM
CNPJ: 82.854.670/0001-30