

QUADRA N. 100
Lote 5A - 1.500,00m²

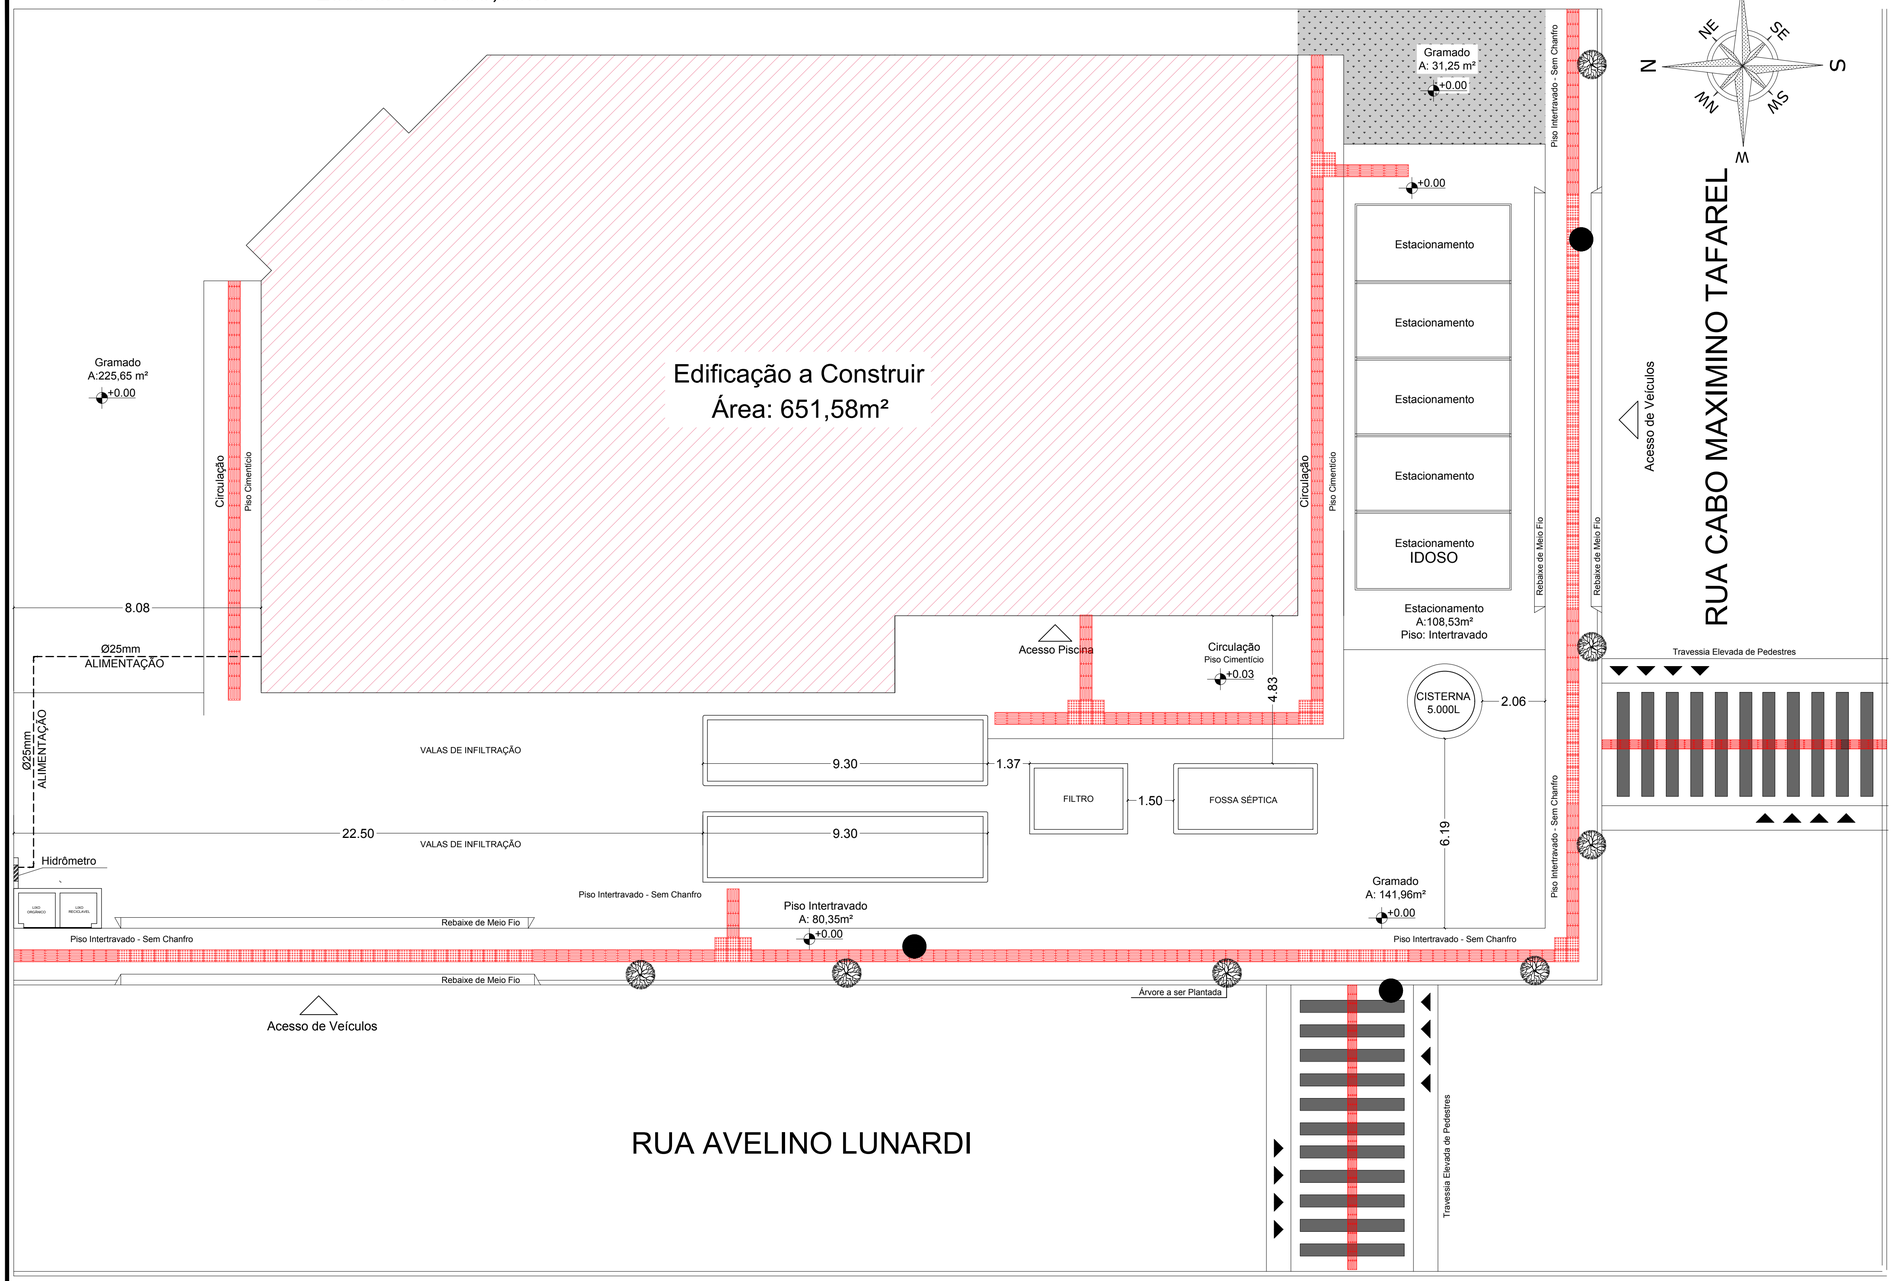

DADOS ESTATÍSTICOS

ÁREA DO LOTE:.....9.325,00m²
CENTRO DO IDOSO:.....651,58m²
TAXA DE OCUPAÇÃO:.....0,6987
ÍNDICE DE APROVEITAMENTO:.....6,987

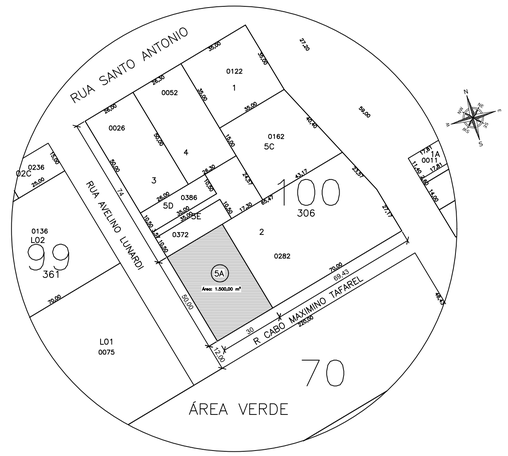

PLANTA DE SITUAÇÃO
SEM ESCALA

LOTE Nº 05A
Quadra "100"
Bairro Guarany

APROVAÇÃO:

THAYNARA LAIS VERGINASSI:08344065941
Assinado de forma digital por THAYNARA LAIS VERGINASSI:08344065941
Dados: 2021.09.20 16:30:38 -03'00'

O PRESENTE PROJETO ESTÁ APROVADO
XAXIM - SC____/____/____
Thaynara Verginassi
Eng. Civil - CREA SC 135239-5
Secretaria da Infra-Estrutura

PLANTA BAIXA TÉCNICA PAVIMENTO TÉRREO

Área: 651,58m²
Esc.:1/75

Engeobra
CREA SC 158.454-0
ENGENHARIA E INFRAESTRUTURA

Rua Primo Tacca, 350, Bairro Tacca - Xanxerê- SC
E-mail:engenharia.engeobra@gmail.com Cel: (49) 9 9976-0226

OBRA:
CENTRO DE IDOSOS, XAXIM/SC

LOCAL:
Rua Avelino Lunardi, Bairro Guarany

PROJETO:
HIDROSSANITÁRIO

ESPECIFICAÇÕES:
- Planta de Situação
- Planta de Locação
- Quadro de Áreas

DATA: 09/2021
DESENHO: T.L
ÁREA: 651,58m²
PRANCHA: 01 /11
ESCALA: Indicada

Projeto:
Assinado de forma digital por SAMUEL SPESSATTO OUTEIRO:04412294927
Dados: 2021.09.17 15:56:27 -03'00'
Samuel Spessatto Outeiro
Engº Civil- CREA SC 133319-7

Proprietário:
EDILSON ANTONIO FOLLE:50959670904
Assinado de forma digital por EDILSON ANTONIO FOLLE:50959670904
Dados: 2021.09.21 08:48:37 -03'00'
PREFEITURA MUNICIPAL DE XAXIM
CNPJ: 82.854.670/0001-30