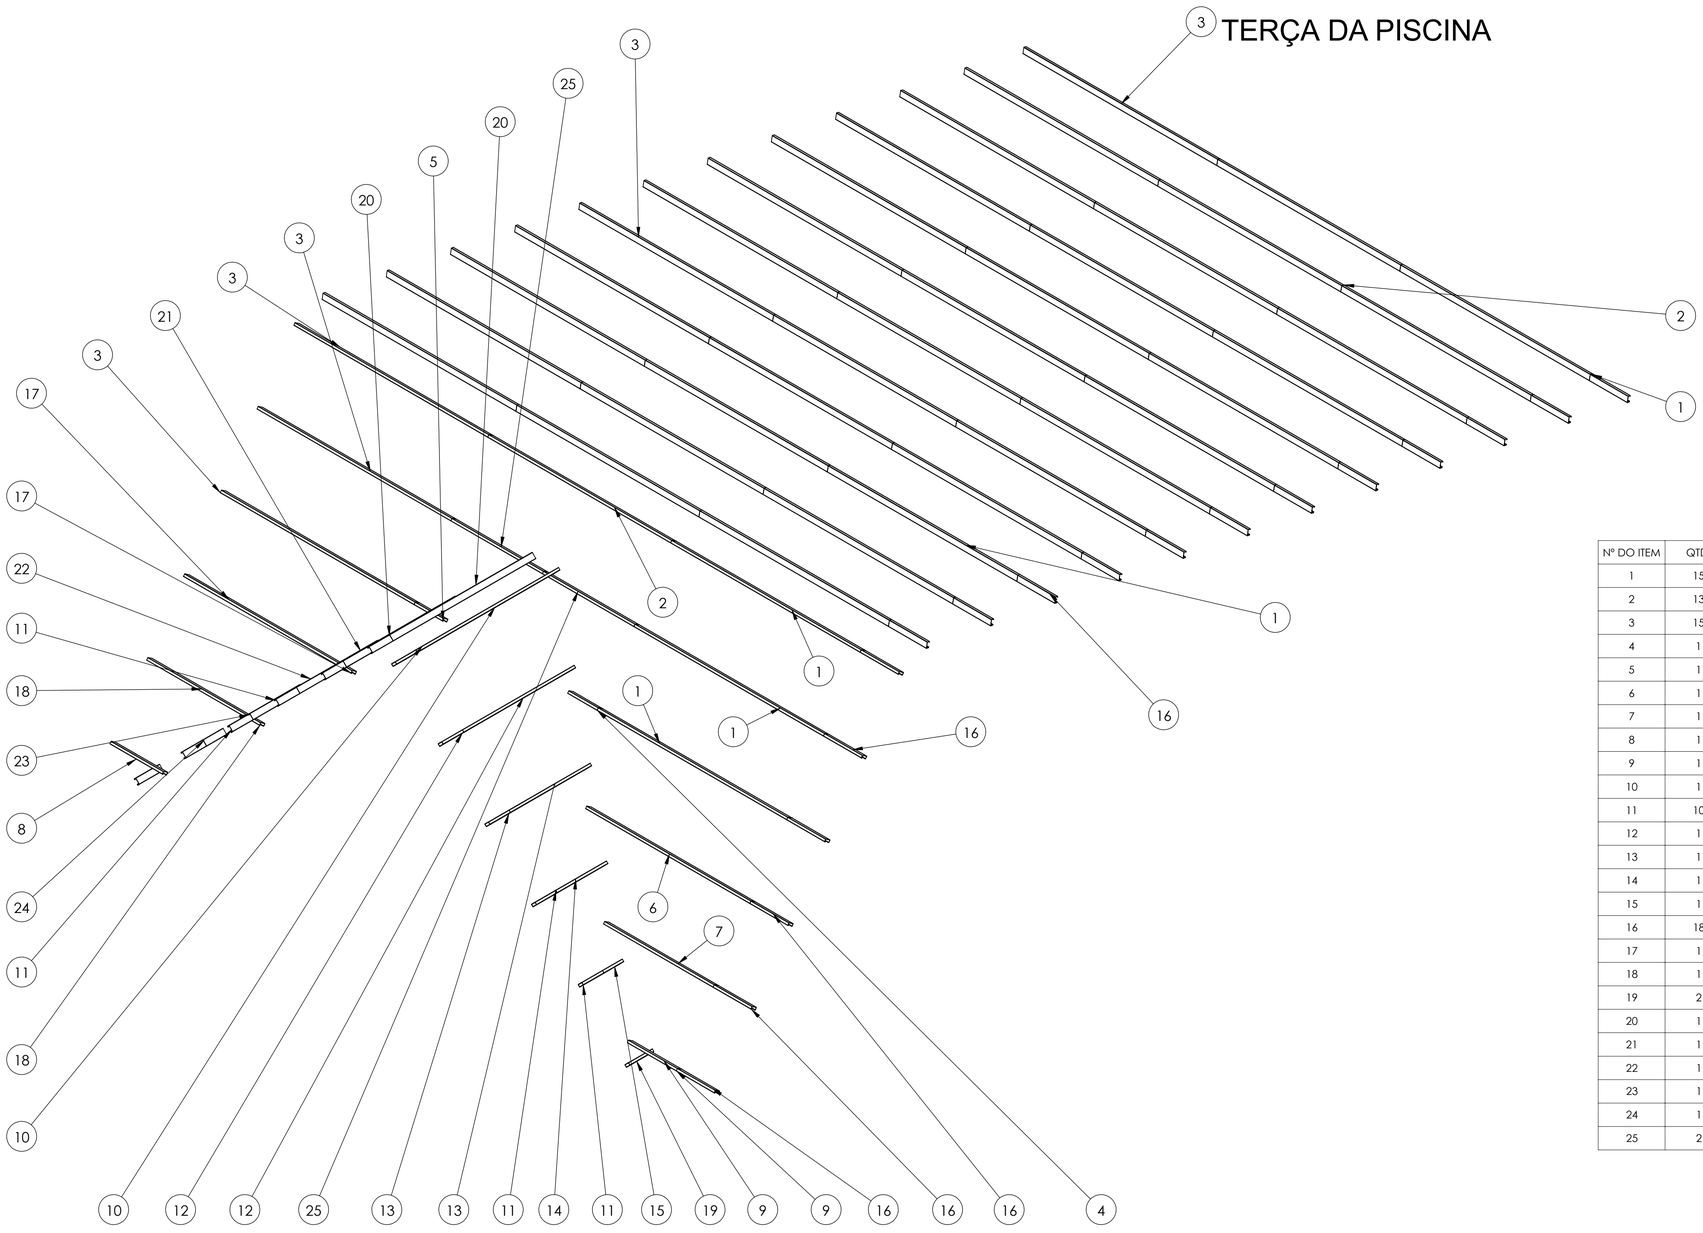


Nº DO ITEM	QTD.	Descrição	COMPRIMENTO	MATERIAL
1	15	Perfil U 120 x 50 x 2mm	4375	AISI 1020
2	13	Perfil U 120 x 50 x 2mm	4224.98	AISI 1020
3	15	Perfil U 120 x 50 x 2mm	4475.02	AISI 1020
4	1	Perfil U 120 x 50 x 2mm	679.32	AISI 1020
5	1	Perfil U 120 x 50 x 2mm	654.32	AISI 1020
6	1	Perfil U 120 x 50 x 2mm	3792.64	AISI 1020
7	1	Perfil U 120 x 50 x 2mm	2528.25	AISI 1020
8	1	Perfil U 120 x 50 x 2mm	1206.9	AISI 1020
9	1	Perfil U 120 x 50 x 2mm	1131.14	AISI 1020
10	1	Perfil U 120 x 50 x 2mm	3294.4	AISI 1020
11	10	Perfil U 120 x 50 x 2mm	475	AISI 1020
12	1	Perfil U 120 x 50 x 2mm	2581.17	AISI 1020
13	1	Perfil U 120 x 50 x 2mm	1873.25	AISI 1020
14	1	Perfil U 120 x 50 x 2mm	1170.85	AISI 1020
15	1	Perfil U 120 x 50 x 2mm	457.41	AISI 1020
16	18	Perfil U 120 x 50 x 2mm	875	AISI 1020
17	1	Perfil U 120 x 50 x 2mm	3868.16	AISI 1020
18	1	Perfil U 120 x 50 x 2mm	2603.77	AISI 1020
19	2	Perfil U 120 x 50 x 2mm	550	AISI 1020
20	1	Perfil U 120 x 50 x 2mm	3292.27	AISI 1020
21	1	Perfil U 120 x 50 x 2mm	2586.69	AISI 1020
22	1	Perfil U 120 x 50 x 2mm	1878.77	AISI 1020
23	1	Perfil U 120 x 50 x 2mm	1165.33	AISI 1020
24	1	Perfil U 120 x 50 x 2mm	462.93	AISI 1020
25	2	Perfil U 120 x 50 x 2mm	2112.5	AISI 1020

ESTRUTURAL
COBERTURA

Proprietário: PREFEITURA MUNICIPAL DE XAXIM - SC

Data: 13/09/2021

Área: 840.72 m²

Local: RUA AVELINO LUNARDI

BAIRRO: GUARANY

Escala: Indicada

Obra: CENTRO DE CONVIVENCIA DO IDOSO

Fone:

Desenho: ROSEMAR MARMITT

TERÇA DA PISCINA

Referência:
1 - Montagem Geral
2- Planta Cobertura Salão
3 - Planta Cobertura da Piscina
4- Terça da Piscina
5- Terça do Salão
6- Barra redonda tirante
7 - Modelo Tesouro 1-2-3
8 - Modelo Tesouro 4-5-6
9 - Modelo Tesouro 7-8
10 - Modelo Tesouro 9-10
11 - Modelo Tesouro 11 - 12
12 - Modelo Tesouro 13 - 14
13 - Modelo Tesouro 15 - 16
14 - Modelo Tesouro 17 - 18
15 - Modelo Tesouro 19
16- Chapa pra Chumbador
17 - Mão Francesa

Folha: A 1

Prancha: 04/17

RESP. PROJETO

Rosemar Marmitt
Assinado de forma digital por Rosemar Marmitt
Dados: 2021.09.13 19:38:41 -03'00'

ROSEMAR MARMITT
CAU/BR A138084-2

EDILSON ANTONIO FOLLE:50959670904
Assinado de forma digital por EDILSON ANTONIO FOLLE:50959670904
Dados: 2021.09.16 13:35:40 -03'00'

PREFEITURA MUNICIPAL XAXIM
CNPJ: 82.854.670/0001-30